
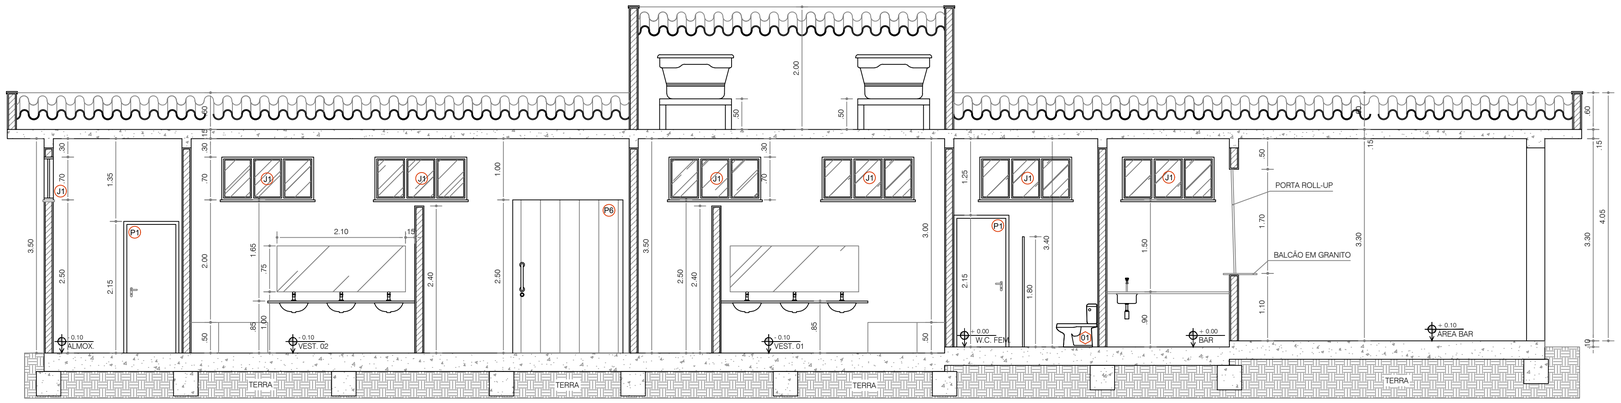


CORTE "BB"

1/50 ESCALA


MEDIDAS EM METROS

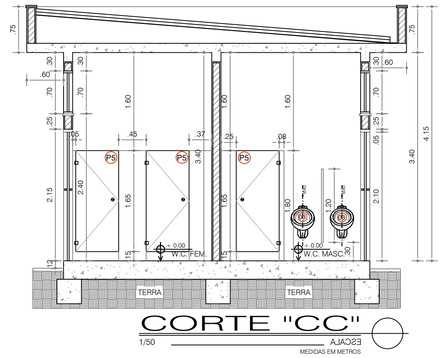

CORTE "CC"

1/50 ESCALA

MEDIDAS EM METROS

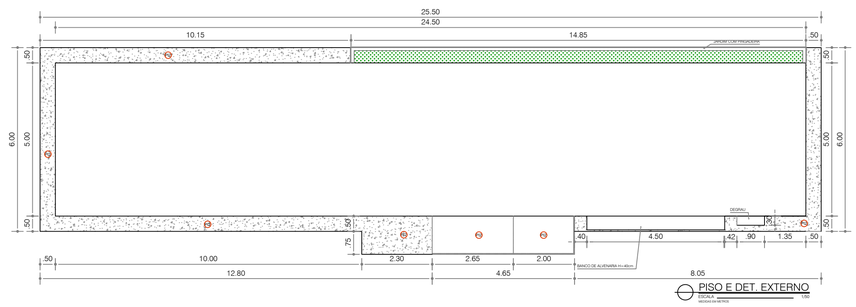

PISO E DET. EXTERNO

ESCALA 1/50

MEDIDAS EM METROS

QUADRO DE ESQUADRIAS

CÓD.	LxH/Peitoril	Qtd.	DESCRIÇÃO
J1	150x70/VAR.	14	JANELA BASCULANTE 3 FOLHAS, VIDRO COM ESQUADRIAS EM ALUMÍNIO
P1	80X210cm	5	PORTA DE ABRIR, 1 FOLHA, MADEIRA
P2	90x210cm	01	PORTA DE ABRIR, 1 FOLHA, MADEIRA, PARA P.N.E.
P3	100x210cm	02	PORTA DE ABRIR, 1 FOLHA, MADEIRA
P4	60x165	10	PORTA DE ABRIR, 1 FOLHA, PARA DIVISÓRIAS
P5	70x165	03	PORTA DE ABRIR, 1 FOLHA, PARA DIVISÓRIAS
P6	180x250	01	PORTA DE CORRER, 1 FOLHA, AÇO
P7	370x170	01	PORTA ROLL-UP

Obs.:
1. Todas as portas estão localizadas a uma distância de 10cm da parede/pilar, exceto aquelas com medidas especificadas e em planta baixa e/ou detalhes;
2. Soleiras e peitoris serão em granito cinza corumbá, E=2cm;

LEGENDA DE ESPECIFICAÇÕES DE ACABAMENTOS

PI00	PISOS/REVESTIMENTOS E SUPERFÍCIES HORIZONTAIS
PI01	PISO CERÂMICO EM PLACAS TIPO ESMALTADA 45X45 cm, RETIFICADO, PEI-5, ANTIDERRAPANTE, MARCA ELIANE OU SIMILIAR DE MESMA QUALIDADE OU SUPERIOR, ASSENTADO COM ARGAMASSA COLANTE, COM REJUNTE LIGAMAX GOLD NA COR CINZA CLARO, ELIANE OU SIMILAR DE MESMA QUALIDADE OU SUPERIOR; RODAPÉ NO MESMO MATERIAL H=10cm;
PI02	PISO CIMENTADO, TRAÇO 1:3, ACABAMENTO LISO
A00	PAREDES/VEDAÇÕES/REVESTIMENTOS E SUPERFÍCIES VERTICAIS
A01	REVESTIMENTO EM CERÂMICA BRANCO AC 33x45 CM (ATÉ O TETO), MARCA ELIANE OU SIMILAR DE MESMA QUALIDADE OU SUPERIOR; REJUNTE COM REJUNTE LIGAMAX GOLD NA COR BRANCO, ELIANE OU SIMILAR DE MESMA QUALIDADE OU SUPERIOR;
A02	PINTURA EM TINTA ACRÍLICA ACETINADO BRANCO GELO, REF. RM012, SUVINIL OU SIMILAR DE MESMA QUALIDADE OU SUPERIOR;
T00	TETOS
T01	LAJE COM PINTURA EM TINTA ACRÍLICA STANDARD BRANCO NEVE, REF. RM01, SUVINIL OU SIMILAR DE MESMA QUALIDADE OU SUPERIOR;

Obs.:
1. Todos os materiais a serem instalados na obra, em especial aqueles relativos ao acabamento, deverão ser objeto de aprovação prévia pela fiscalização. A aprovação se dará mediante apresentação em link da internet, em por amostra física, se o fiscal exigir;

LEGENDA DE LOUÇAS E ACESSÓRIOS

01	VASO SANITÁRIO COM CAIXA ACOPLADA, BRANCO LINHA AZÁLEA, CELITE OU SIMILAR DE MESMA QUALIDADE OU SUPERIOR;
02	CUBA DE EMBUTIR OVAL NA COR BRANCA CELITE OU SIMILAR DE MESMA QUALIDADE OU SUPERIOR;
03	MICTÓRIO CONVENCIONAL DE LOUÇA BRANCO, COM VÁLVULA LINHA DECAMATIC, CELITE OU SIMILAR DE MESMA QUALIDADE OU SUPERIOR;
04	LAVATÓRIO COM COLUNA SUSPENSA LIFE, BRANCO CELITE OU SIMILAR DE MESMA QUALIDADE OU SUPERIOR;
05	DISPENSER PARA TOALHA DE PAPEL INTERFOLHADA LALEKLA OU SIMILAR DE MESMA QUALIDADE OU SUPERIOR;
06	SABONETEIRA SISTEMA SPRAY EM PLÁSTICO ABS NA COR BRANCA LALEKLA OU SIMILAR DE MESMA QUALIDADE OU SUPERIOR;
07	TORNEIRA PARA LAVATÓRIO DE MESA PRESSMATIC ALFA, DOCOL OU SIMILAR DE MESMA QUALIDADE OU SUPERIOR;
08	TORNEIRA PARA LAVATÓRIO DE MESA PRESSMATIC BENEFIT, DOCOL OU SIMILAR DE MESMA QUALIDADE OU SUPERIOR;
09	BARRA DE APOIO HORIZONTAL PARA LAVATÓRIO, EM AÇO INOXIDÁVEL TIPO AISI 304, DIÂMETRO 38MM, DIMENSÕES DE ACORDO COM A ABNT NBR 9050;
10	DISPENSER PARA PAPEL HIGIÊNICO ROLÃO EM PLÁSTICO ABS NA COR BRANCA LALEKLA OU SIMILAR DE MESMA QUALIDADE OU SUPERIOR;
11	BARRA DE APOIO HORIZONTAL/VERTICAL, 90CM DE COMPRIMENTO, INSTALADA A 75CM DO PISO ACABADO, DIÂMETRO EXTERNO DE 33MM, ACABAMENTO CROMADO, LINHA CONFORTO, DECA OU SIMILAR DE MESMA QUALIDADE OU SUPERIOR;
12	BANCADA E RODABANCA EM GRANITO CINZA CORUMBÁ (E=3,0 CM);
13	CHUVEIRO ELÉTRICO CROMADO MULTITEMPERATURAS LINHA CHUVEIRO TRADIÇÃO, LORENZETTI OU SIMILAR DE MESMA QUALIDADE OU SUPERIOR;
14	MISTURADOR PARA CHUVEIRO PRESSMATIC FABRIMAR OU SIMILAR DE MESMA QUALIDADE OU SUPERIOR;
15	ESPELHO CRISTAL, E=5mm, LAPIDADO, FIXADO COM PARAFUSO FINESSON CROMADO COM LÂMINA DE CORTIÇA APLICADA SOBRE SUPERFÍCIE DE FIXAÇÃO. PADRÃO BLINDEX OU SIMILAR DE MESMA QUALIDADE OU SUPERIOR;
16	PAREDE DIVISÓRIA EM BANCADA E RODABANCA EM ARDÓSIA (E=3,0 CM) ENGASTADA NA ALVENARIA 2CM, COM POLIMENTO EM TODAS AS FACES EXPOSTAS;
17	PAREDE DIVISÓRIA EM BANCADA E RODABANCA EM ARDÓSIA (E=3,0 CM) APOIADAS NO PISO E PAREDE, FERRAGENS DE FIXAÇÃO EM CANTONEIRA;
18	TANQUE M COR BRANCO, CELITE OU EQUIVALENTE;
19	CUBA SIMPLES EMBUTIR ESPESSURA DE 07 MM, 20 CM PROFUNDIDADE; ACABAMENTO ACETINADO, TECNOCUBA OU SIMILAR DE MESMA QUALIDADE OU SUPERIOR;
20	TORNEIRA DE PAREDE COM DIRECIONADOR DE JATO, REF. MISTY FABRIMAR OU OU SIMILAR DE MESMA QUALIDADE OU SUPERIOR;
21	TORNEIRA DE LIMPEZA DE PAREDE, REF. MISTY FABRIMAR OU EQUIVALENTE;

PROJETO ARQUITETÔNICO

VESTIÁRIO POLIESPORTIVO

PROPRIETÁRIO:

PREFEITURA MUNICIPAL DE SERRANIA

CNPJ:18.243.261/0001-06

END. DA OBRA: Rua Cel. Antonio Faustino
Centro, Serrania - MG

R.T.:

Eng. Civil Samir Abdala Neder Ferreira

CPF: 093.268.746-64

CREA: 240413/D-MG

ÁREAS :

Construção: 122,50m2

Coordenadas:

-21.550078
-46.048168

46.00

CREA:

PREFEITURA:

CONTEÚDO:

- CORTE BB
- CORTE CC
- TABELAS
- PISO E DET. EXTERNO

PRANCHA: 2/4

DATA: SETEMBRO/2022

ESCALAS: IND.

OBSERV.: Cotas em metro

MUNICÍPIO: Serrania-MG