CONFIGURAÇÃO DE PENAS EM PRETO


COR	01	02	03	04	05	06	07	08	252	253	180	50
ESP	0,1	0,2	0,3	0,4	0,5	0,6	0,2	0,8	0,05	0,05	1,00	1,40

COLOR PLOTAR NA MESMA COR


COR	10	30	110	113	116	160	251	254	255
ESP	0,2	0,2	0,05	0,05	0,05	0,6	0,1	0,2	0,2

COLOR 70% DA COR


COR	94	93	81	31
ESP				

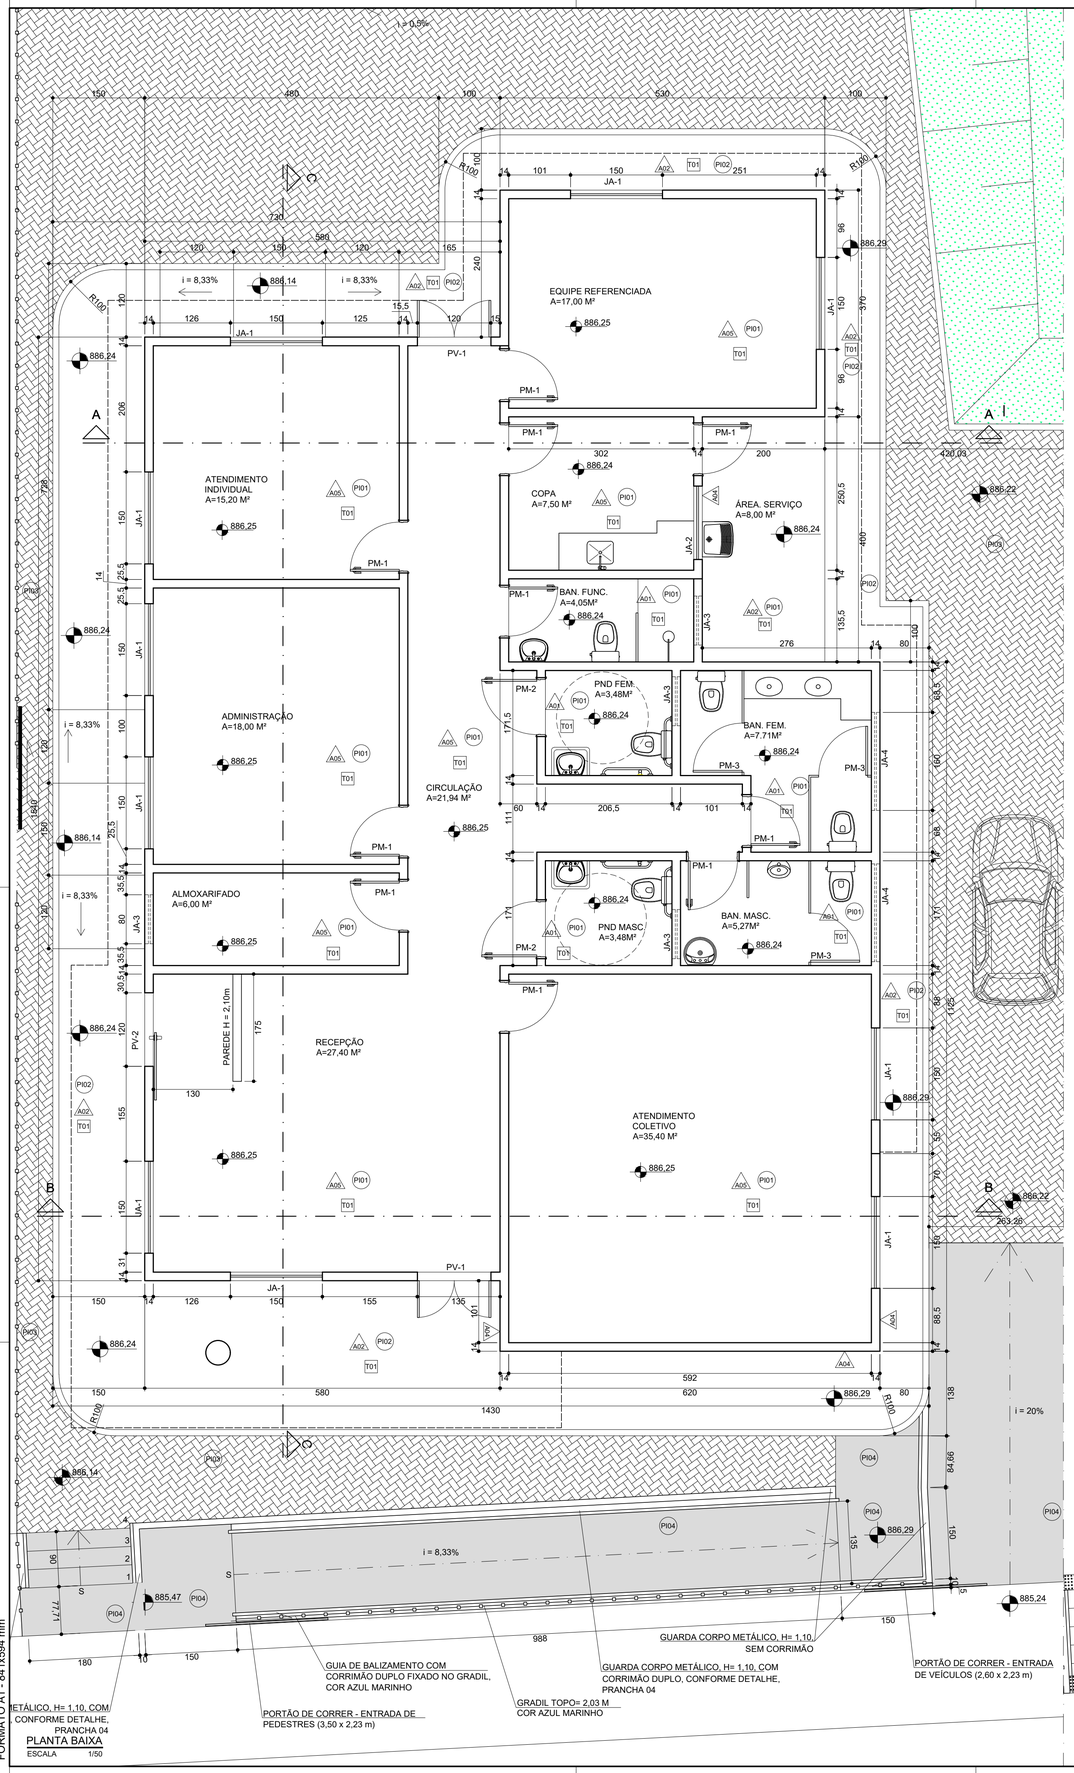

PLANTA BAIXA
ESCALA 1/50

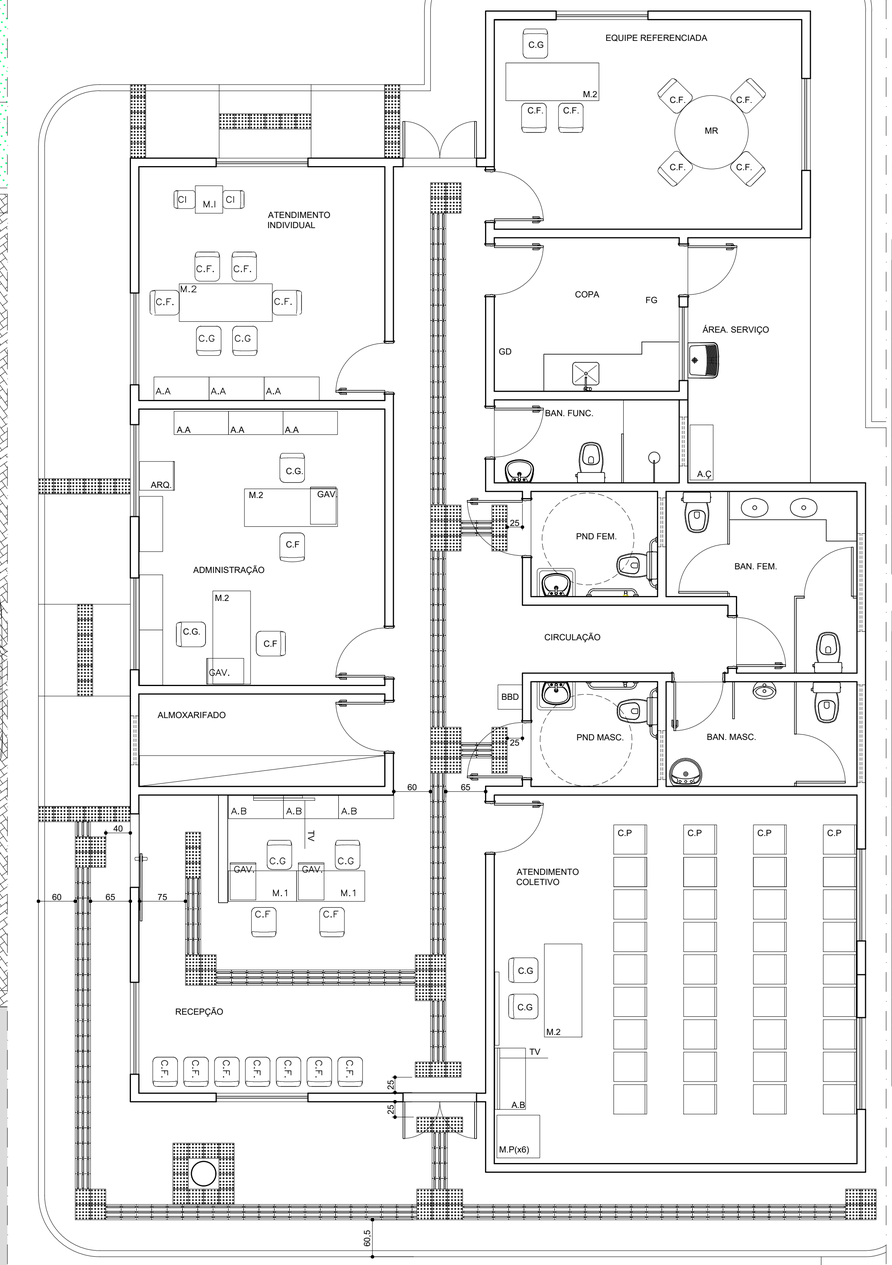

PLANTA LAYOUT
ESCALA 1/50

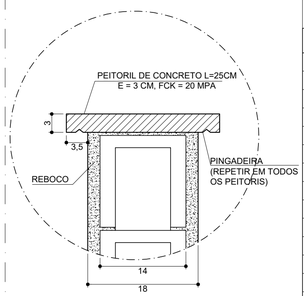

DETALHE PEITORIL
ESCALA 1:5

Piso Direcional - 0,25 x 0,25m
Indicação de rota - 12-37m²

Piso Alerta - 0,25 x 0,25m
Indicação de rota obstáculo, mudançã de rota, rampa, etc. - 8,19m²

LEGENDA DE MOBILIÁRIOS

CÓD.	ESPECIFICAÇÃO
A.A	ARMÁRIO ALTO
A.B	ARMÁRIO BAIXO
A.Ç	ARMÁRIO DE AÇO
C.G	CADEIRA GIRATÓRIA
C.F	CADEIRA FIXA
C.P	CADEIRA DE PLÁSTICO
C.I	CADEIRA INFANTIL
M.R	MESA REDONDA
M.1	MESA 1,00m X 0,60m
M.2	MESA 1,50m X 0,60m
M.P	MESA DE PLÁSTICO 0,70m X 0,70m
M.I	MESA INFANTIL
BBD	BEBEDOURO
ARQ.	ARQUIVO
AR	AR CONDICIONADO
GD	GELADEIRA
FG	FOGÃO
	PURIFICADOR DE ÁGUA
	VENTILADOR DE TETO
TV	TELEVISOR
QB	QUADRO BRANCO

QUADRO DE ESQUADRIAS

CÓD.	LxH/Peitoril	Qtd.	DESCRIÇÃO
JA-1	150x120/90cm	10	JANELA CORRER, 2 FOLHAS, VIDRO COM ESQUADRIAS EM ALUMÍNIO
JA-2	120X90/120cm	01	JANELA CORRER 2 FOLHAS, VIDRO COM ESQUADRIAS EM ALUMÍNIO
JA-3	80X40/170cm	04	JANELA BASCULANTE 2 FOLHAS, VIDRO COM ESQUADRIAS EM ALUMÍNIO
JA-4	157X40/170cm	02	JANELA BASCULANTE 4 FOLHAS, VIDRO COM ESQUADRIAS EM ALUMÍNIO
PM-1	80X210cm	10	PORTA DE ABRIR, 1 FOLHA, MADEIRA
PM-2	90x210cm	02	PORTA DE ABRIR, 1 FOLHA, MADEIRA, PARA P.N.E.
PM-3	80x165cm	03	PORTA DE ABRIR, 1 FOLHA, PARA DIVISÓRIAS
PV-1	120x210	02	PORTA DE ABRIR, 2 FOLHAS, VIDRO COM ESQUADRIAS EM ALUMINIO
PV-2	120x210	01	PORTA DE CORRER, 1 FOLHA, VIDRO COM ESQUADRIAS EM ALUMINIO

Obs.:
1. Todas as portas estão localizadas a uma distância de 10cm da parede/pilar, exceto aquelas com medidas especificadas e em planta baixa e/ou detalhes;
2. Soleiras e peitoris serão em granito cinza corumbá, E=2cm;

LEGENDA DE ESPECIFICAÇÕES DE ACABAMENTOS

		QTD
PI00	PISOS/REVESTIMENTOS E SUPERFÍCIES HORIZONTAIS	QTD (m²)
PI01	PISO CERÂMICO EM PLACAS TIPO ESMALTADA 35X35 cm, RETIFICADO, PEI-5, ANTIDERRAPANTE, MARCA ELIANE OU SIMILAR DE MESMA QUALIDADE OU SUPERIOR, ASSENTADO COM ARGAMASSA COLANTE, COM REJUNTE LIGAMAX GOLD NA COR CINZA CLARO, ELIANE OU SIMILAR DE MESMA QUALIDADE OU SUPERIOR; RODAPÉ NO MESMO MATERIAL H=7cm;	111,11
PI02	PASSEIO EM CONCRETO FCK 20Mpa, PADRÃO PREFEITURA MUNICIPAL, e=5cm, JUNTA SERRADA 2 EM 2m, COM MEIO FIO PADRÃO PREFEITURA MUNICIPAL, H = 20 cm.	92,89
PI03	BLOCO INTERTRAVADO DE CONCRETO - MODELO: BLOCO RETANGULAR 10x20cm E ESPESSURA 6cm, NA COR CINZA CLARO;	147,00
PI04	PISO CIMENTADO, TRAÇO 1:3, ACABAMENTO LISO	37,26
A00	PAREDES/VEDAÇÕES/REVESTIMENTOS E SUPERFÍCIES VERTICAIS	QTD (m²)
A01	REVESTIMENTO EM CERÂMICA BRANCO AC 25x35 CM (ATÉ O TETO), MARCA ELIANE OU SIMILAR DE MESMA QUALIDADE OU SUPERIOR; REJUNTE COM REJUNTE LIGAMAX GOLD NA COR BRANCO, ELIANE OU SIMILAR DE MESMA QUALIDADE OU SUPERIOR;	131,37
A02	PINTURA EM TINTA ACRÍLICA ACETINADO BRANCO GELO, REF. RM012, SUVINIL OU SIMILAR DE MESMA QUALIDADE OU SUPERIOR;	186,85
A03	REVESTIMENTO EM PASTILHA CINZA CLARO AC 10x10 CM, MARCA ELIANE OU SIMILAR DE MESMA QUALIDADE OU SUPERIOR; REJUNTE COM REJUNTE LIGAMAX GOLD NA COR BRANCO, ELIANE OU SIMILAR DE MESMA QUALIDADE OU SUPERIOR;	16,20
A04	REVESTIMENTO EM PASTILHA CERÂMICA AZUL MARINHO AC 10x10 CM, MARCA ELIANE OU SIMILAR DE MESMA QUALIDADE OU SUPERIOR; REJUNTE COM REJUNTE LIGAMAX GOLD NA COR BRANCO, ELIANE OU SIMILAR DE MESMA QUALIDADE OU SUPERIOR;	76,14
A05	PINTURA EM TINTA LÁTEX PVA ACETINADO BRANCO GELO, REF. RM012, SUVINIL OU SIMILAR DE MESMA QUALIDADE OU SUPERIOR;	295,62
T00	TETOS	QTD (m²)
T01	LAJE COM PINTURA EM TINTA LATEX PVA ACETINADO BRANCO NEVE, REF. RM01, SUVINIL OU SIMILAR DE MESMA QUALIDADE OU SUPERIOR;	229,60

Obs.:
1. Todos os materiais a serem instalados na obra, em especial aqueles relativos ao acabamento, deverão ser objeto de aprovação prévia pela fiscalização. A aprovação se dará mediante apresentação em link da internet, em por amostra física, se o fiscal exigir;
2. Espessura indicada da parede é referente à alvenaria não acabada.

Nº	Data	Versão/Revisão
3		
2		
1	10/03/2021	REVISÃO 01

FERREIRA COSTA
Engenharia e Consultoria Ltda
ferreiracostaengenharia@yahoo.com.br

Proprietário:
PREFEITURA MUNICIPAL DE SERRANIA

Projeto:
CENTRO DE REFERÊNCIA DE ASSISTÊNCIA SOCIAL

Ref.:
ARQUITETÔNICO
PLANTA BAIXA E PLANTA LAYOUT

Endereço:
RUA DR. ALEXANDRE FERREIRA NETO - SERRANIA / MG

Data:
ABR/2020

Escala:
INDICADA

Folha:
02

Autores:
JULIANA FERREIRA COSTA
Arquiteta e Urbanista - CAU A152051-2

FORMATO A1 - 841x594 mm