



PLANTA BAIXA PM-1
ESCALA 1:20

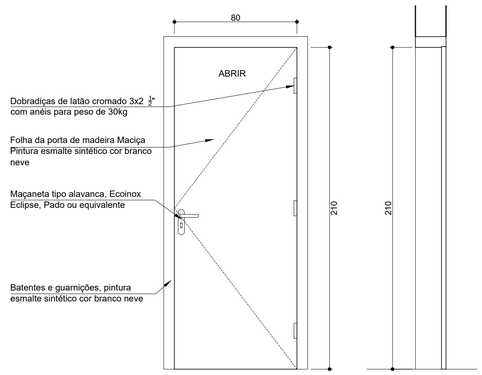


ELEVAÇÃO PM-1
ESCALA 1:20

CORTE PM-1
ESCALA 1:20

COD.	LARGURA (m)	ALTURA (m)	PEITORIL (m)	MATERIAL	TIPO
PM-1	0,80	2,10	———	Madeira Maciça	Abrir 1 folha

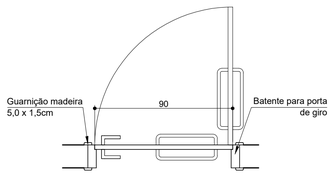


PLANTA BAIXA PM-2
ESCALA 1:20

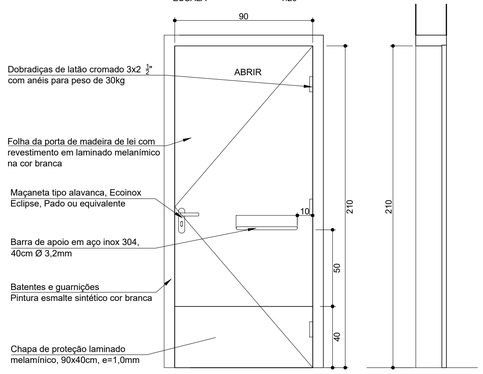


ELEVAÇÃO PM-2
ESCALA 1:20

CORTE PM-2
ESCALA 1:20

COD.	LARGURA (m)	ALTURA (m)	PEITORIL (m)	MATERIAL	TIPO
PM-2	0,90	2,10	———	Madeira Maciça	Abrir 1 folha

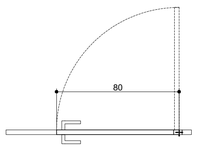


PLANTA BAIXA PM-3
ESCALA 1:20

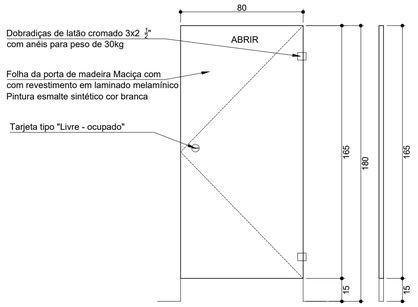


ELEVAÇÃO PM-3
ESCALA 1:20

CORTE PM-3
ESCALA 1:20

COD.	LARGURA (m)	ALTURA (m)	PEITORIL (m)	MATERIAL	TIPO
PM-3	0,80	1,65	———	Madeira Maciça, banheiro	Abrir 1 folha

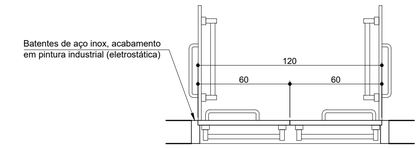


PLANTA BAIXA PV-1
ESCALA 1:20

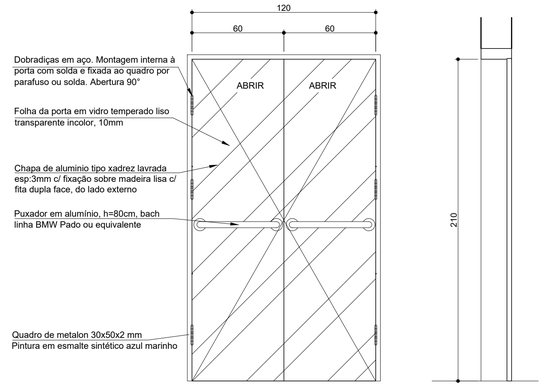


ELEVAÇÃO PV-1
ESCALA 1:20

CORTE PV-1
ESCALA 1:20

COD.	LARGURA (m)	ALTURA (m)	PEITORIL (m)	MATERIAL	TIPO
P06	1,20	2,10	———	Vidro	Abrir 2 folhas

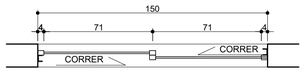


PLANTA BAIXA JA-1
ESCALA 1:20

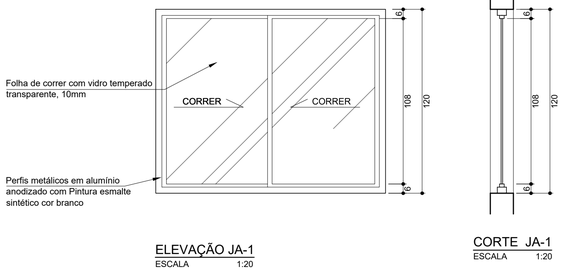

ELEVAÇÃO JA-1
ESCALA 1:20


CORTE JA-1
ESCALA 1:20

COD.	LARGURA (m)	ALTURA (m)	PEITORIL (m)	MATERIAL	TIPO
JA-1	1,50	1,20	0,90	Vidro com perfis em alumínio	Correr 2 folhas

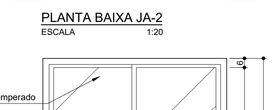


PLANTA BAIXA JA-2
ESCALA 1:20

ELEVAÇÃO JA-2
ESCALA 1:20

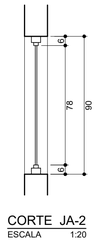

CORTE JA-2
ESCALA 1:20

COD.	LARGURA (m)	ALTURA (m)	PEITORIL (m)	MATERIAL	TIPO
JA-2	1,20	0,90	1,20	Vidro com perfis em alumínio	Correr 2 folhas

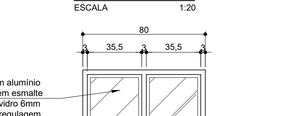

PLANTA BAIXA JA-3
ESCALA 1:20

ELEVAÇÃO JA-3
ESCALA 1:20


CORTE JA-3
ESCALA 1:20

COD.	LARGURA (m)	ALTURA (m)	PEITORIL (m)	MATERIAL	TIPO
JA-3	0,80	0,40	1,70	Vidro com perfis em alumínio	basculante 2 folhas


QUADRO DE ESQUADRIAS

CÓD.	LxH/Peitoril	Qtd.	DESCRIÇÃO
JA-1	150x120/90cm	10	JANELA CORRER, 2 FOLHAS, VIDRO COM ESQUADRIAS EM ALUMÍNIO
JA-2	120X90/120cm	01	JANELA CORRER 2 FOLHAS, VIDRO COM ESQUADRIAS EM ALUMÍNIO
JA-3	80X40/170cm	04	JANELA BASCULANTE 2 FOLHAS, VIDRO COM ESQUADRIAS EM ALUMÍNIO
JA-4	157X40/170cm	02	JANELA BASCULANTE 4 FOLHAS, VIDRO COM ESQUADRIAS EM ALUMÍNIO
PM-1	80X210cm	10	PORTA DE ABRIR, 1 FOLHA, MADEIRA
PM-2	90x210cm	02	PORTA DE ABRIR, 1 FOLHA, MADEIRA, PARA P.N.E.
PM-3	80x165cm	03	PORTA DE ABRIR, 1 FOLHA, PARA DIVISÓRIAS
PV-1	120x210	02	PORTA DE ABRIR, 2 FOLHAS, VIDRO COM ESQUADRIAS EM ALUMINIO
PV-2	120x210	01	PORTA DE CORRER, 1 FOLHA, VIDRO COM ESQUADRIAS EM ALUMINIO

Obs.:
1. Todas as portas estão localizadas a uma distância de 10cm da parede/pilar, exceto aquelas com medidas especificadas e em planta baixa e/ou detalhes;

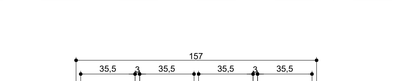


PLANTA BAIXA JA-4
ESCALA 1:20

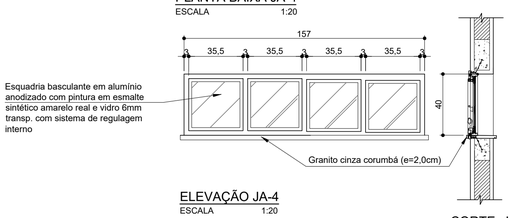


ELEVAÇÃO JA-4
ESCALA 1:20

CORTE JA-4
ESCALA 1:20

COD.	LARGURA (m)	ALTURA (m)	PEITORIL (m)	MATERIAL	TIPO
JA-4	1,57	0,40	1,70	Vidro com perfis em alumínio	basculante 4 folhas

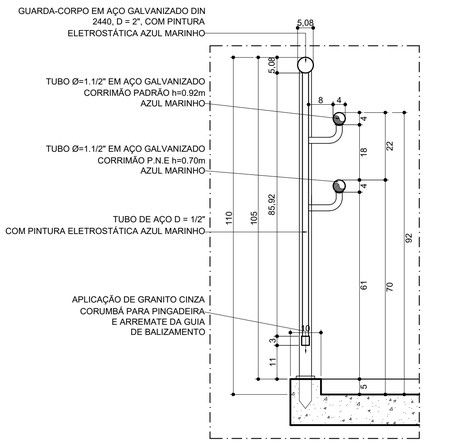

DETALHE TÍPICO DE CORRIMÃO DUPLO
ASSOCIADO AO GUARDA-CORPO
ESCALA 1:10

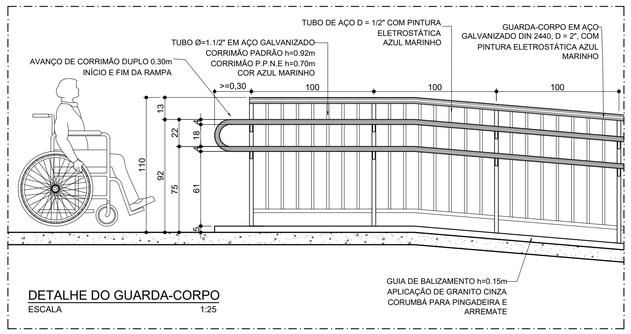

DETALHE DO GUARDA-CORPO
ESCALA 1:25

Notas:

1. As vergas e contravergas serão de concreto, embutidas na alvenaria, com dimensões aproximadas 0,10m x 0,10m (altura e espessura), e comprimento de 0,30m a mais em relação aos dois lados de cada vão, Caso, por exemplo, a janela possua 1,20m de largura, a verga e contra-verga terão comprimento de 1,80m. embutidas na alvenaria.

Nº	Data	Versão/Revisão
3		
2		
1	10/03/2021	REVISÃO 01

FERREIRA COSTA
Engenharia e Consultoria Ltda
ferreiracostaengenharia@yahoo.com.br

Proprietário:
PREFEITURA MUNICIPAL DE SERRANIA

Projeto:
CENTRO DE REFERÊNCIA DE ASSISTÊNCIA SOCIAL

Ref.:
ARQUITETÔNICO
DETALHES DE ESQUADRIAS, GUARDA-CORPO E CORRIMÃO

Endereço:
RUA DR. ALEXANDRE FERREIRA NETO - SERRANIA / MG

Data:
ABR/2020

Autores:
JULIANA FERREIRA COSTA
Arquiteta e Urbanista - CAU A152051-2

Escala:
INDICADA

Folha:
04

FORMATO A1 - 841x594 mm