


PLANTA BAIXA PORTÃO EXTERNO - ACESSO PEDESTRES


ESCALA 1:25

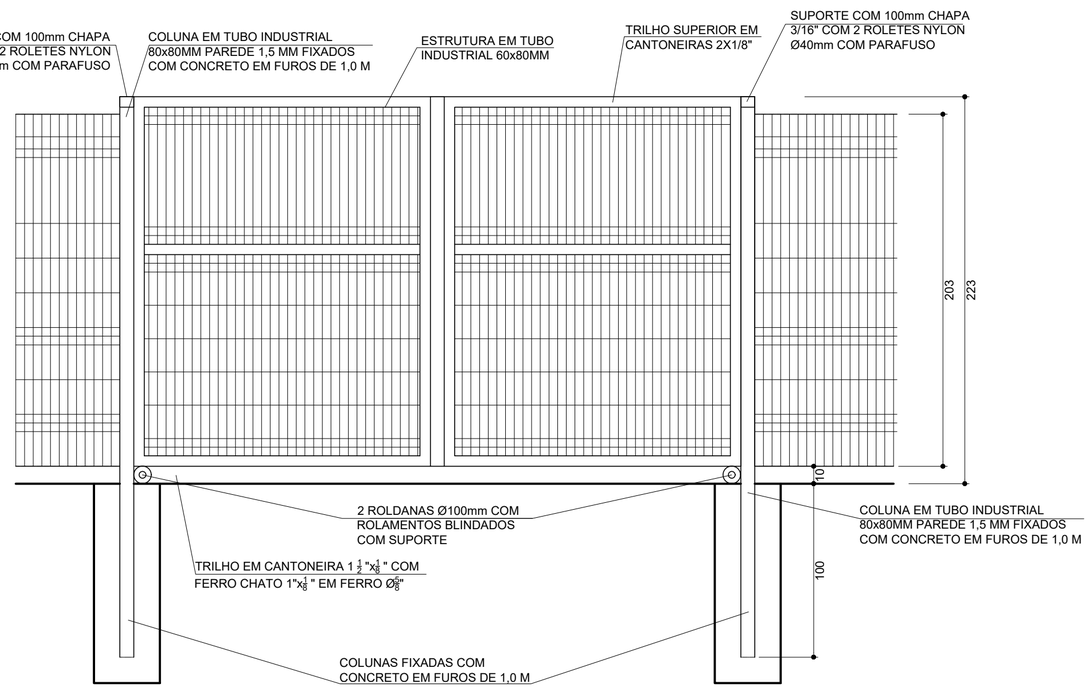

COD.	LARGURA (m)	ALTURA (m)	PEITORIL (m)	MATERIAL	TIPO	QTD
PORTÃO	3,50	2,60	-	Aço galvanizado com pintura em azul marinho	CORRER 1 FOLHA	01


ELEVAÇÃO PORTÃO EXTERNO - ACESSO PEDESTRES (FRONTAL)

ESCALA 1:25

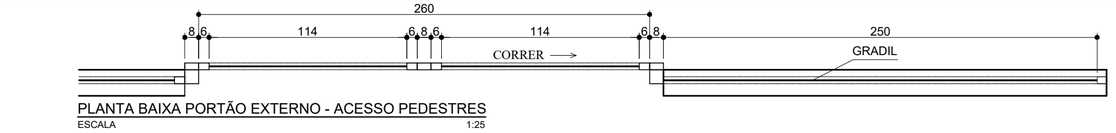

PLANTA BAIXA PORTÃO EXTERNO - ACESSO PEDESTRES


ESCALA 1:25

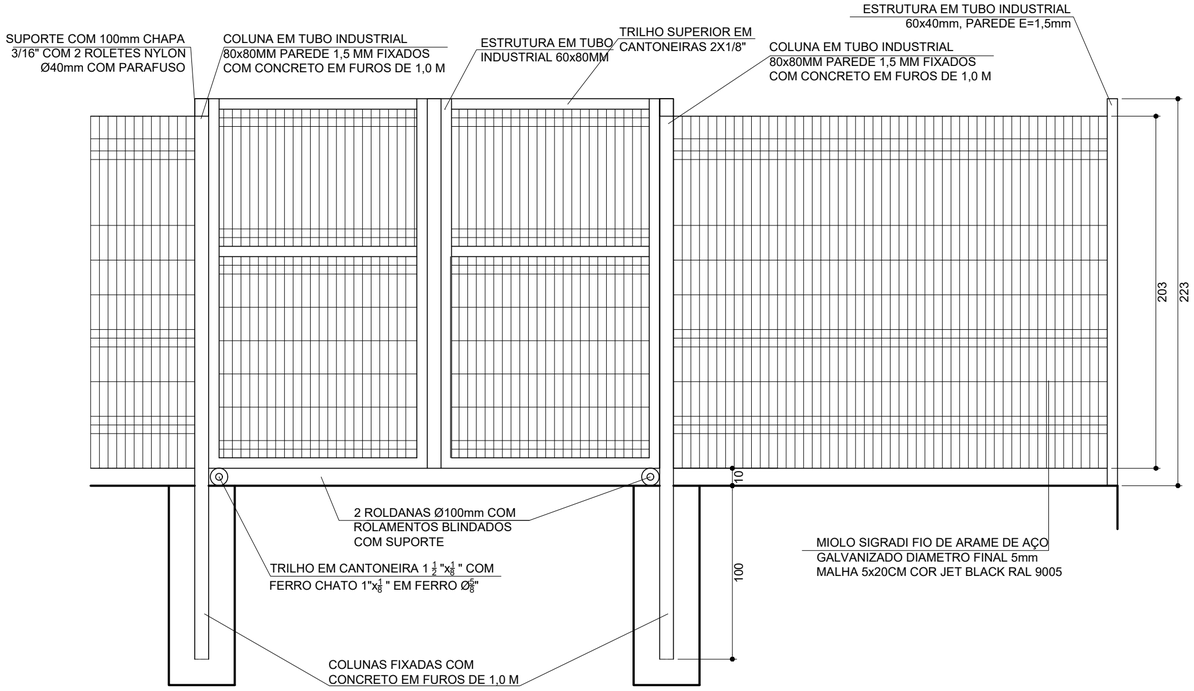

COD.	LARGURA (m)	ALTURA (m)	PEITORIL (m)	MATERIAL	TIPO	QTD
PORTÃO	2,60	2,60	-	Aço galvanizado com pintura em azul marinho	CORRER 1 FOLHA	01


ELEVAÇÃO PORTÃO EXTERNO - ACESSO VEÍCULOS

ESCALA 1:25

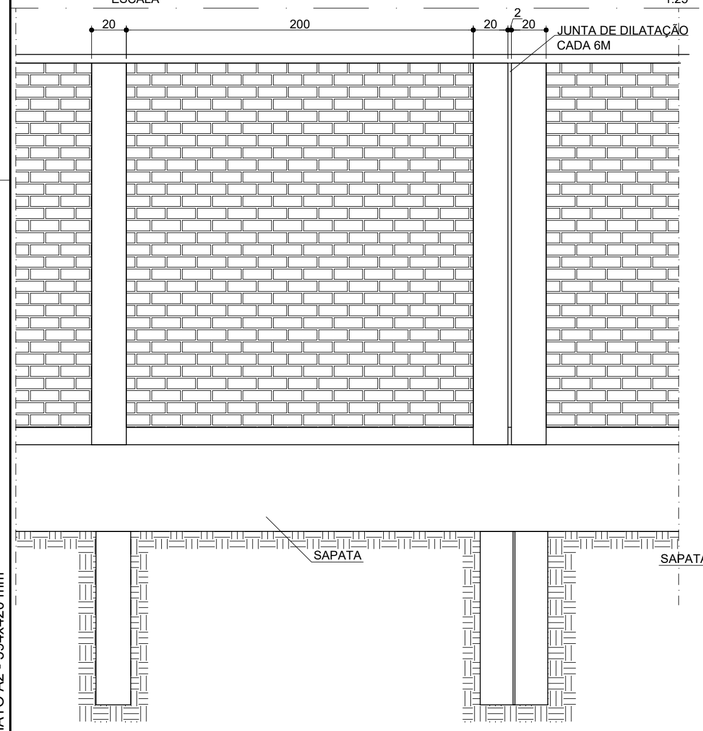


ELEVAÇÃO MURO DIVISÓRIO

ESCALA 1:25

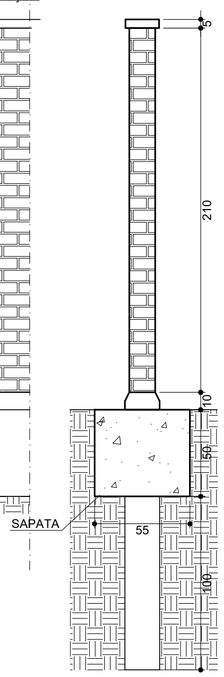

CORTE MURO DIVISÓRIO


ESCALA 1:25

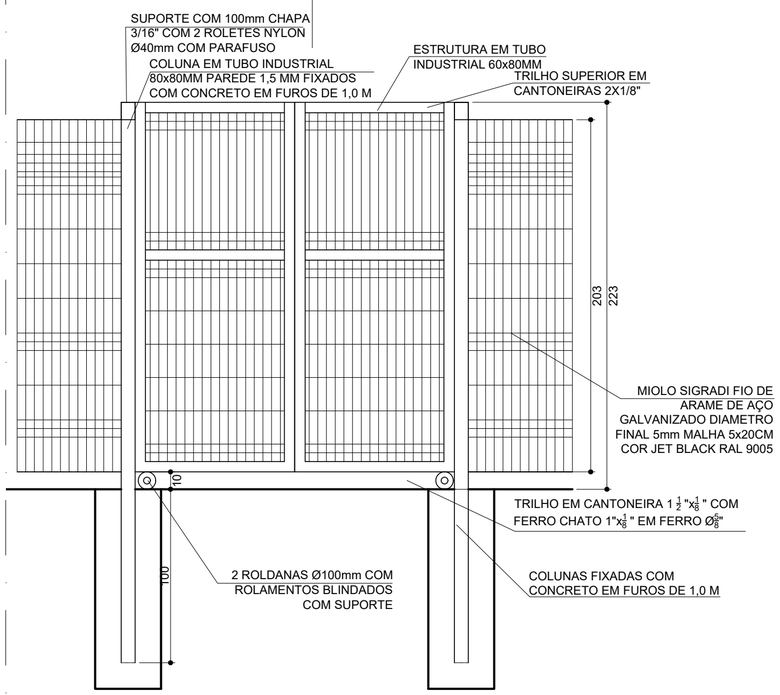

ELEVAÇÃO PORTÃO EXTERNO - ACESSO PEDESTRES (LATERAL)

ESCALA 1:25

COD.	LARGURA (m)	ALTURA (m)	PEITORIL (m)	MATERIAL	TIPO	QTD
PORTÃO	2,00	2,60	-	Aço galvanizado com pintura em azul marinho	CORRER 1 FOLHA	01

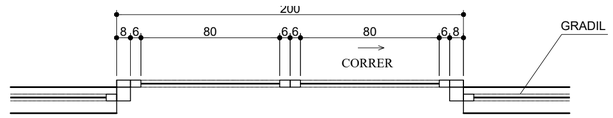

PLANTA BAIXA PORTÃO EXTERNO - ACESSO PEDESTRES

ESCALA 1:25

Nº	Data	Versão/Revisão
3		
2		
1	10/03/2021	REVISÃO 01

FERREIRA COSTA
Engenharia e Consultoria Ltda
ferreiracostaengenharia@yahoo.com.br

Proprietário:
PREFEITURA MUNICIPAL DE SERRANIA

Projeto:
CENTRO DE REFERÊNCIA DE ASSISTÊNCIA SOCIAL

Ref.:
ARQUITETÔNICO
DETALHES DOS PORTÕES EXTERNOS E MURO DIVISÓRIO

Endereço:
RUA DR. ALEXANDRE FERREIRA NETO - SERRANIA / MG

Data:
ABR/2020

Escala:
INDICADA

Folha:
05

Autores:

JULIANA FERREIRA COSTA
Arquiteta e Urbanista - CAU A152051-2

FORMATO A2 - 594x420 mm