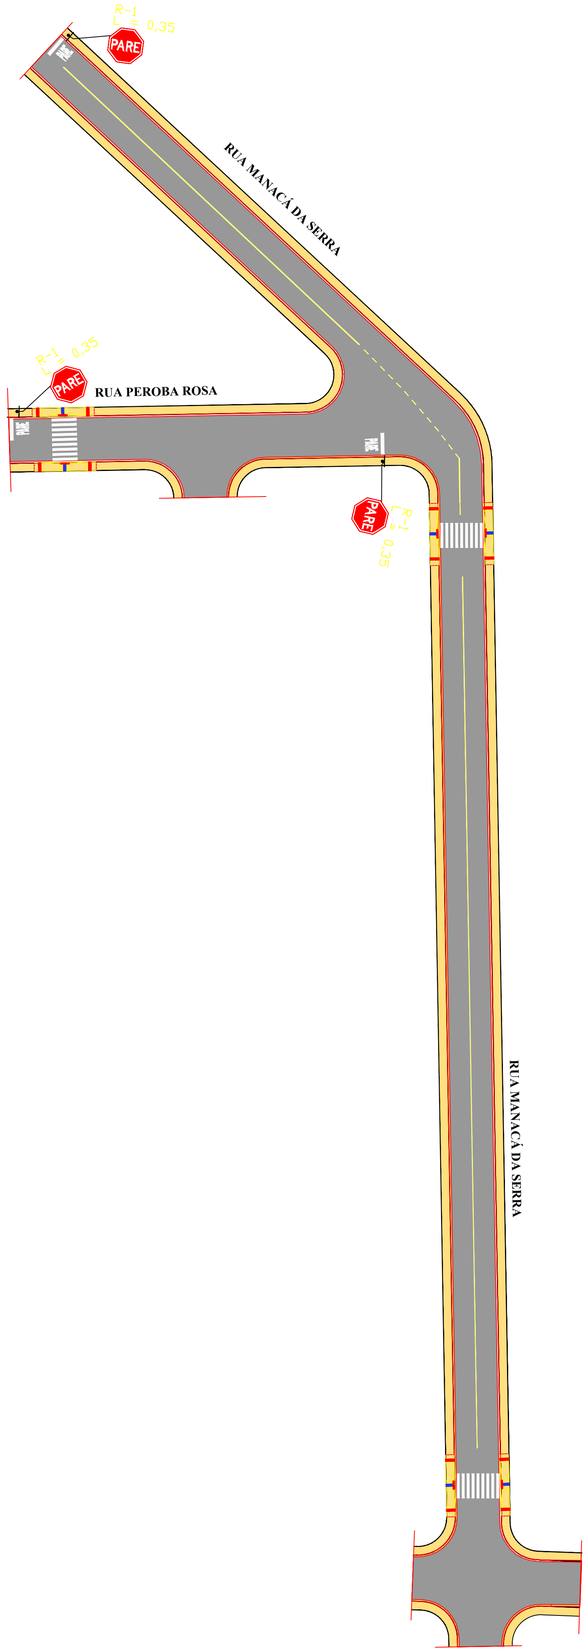
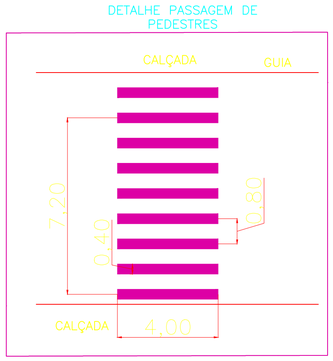
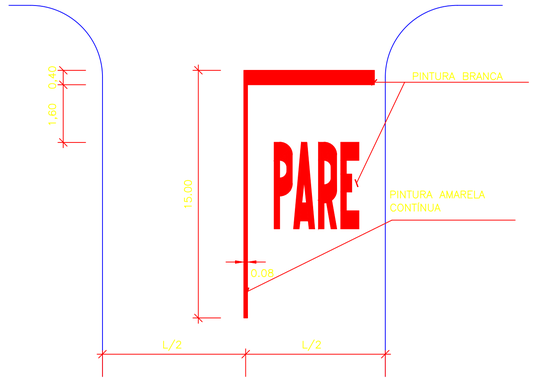
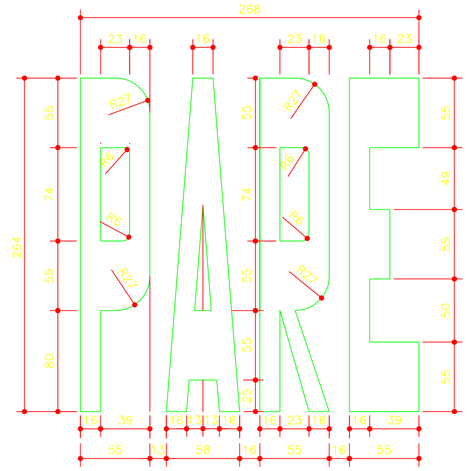
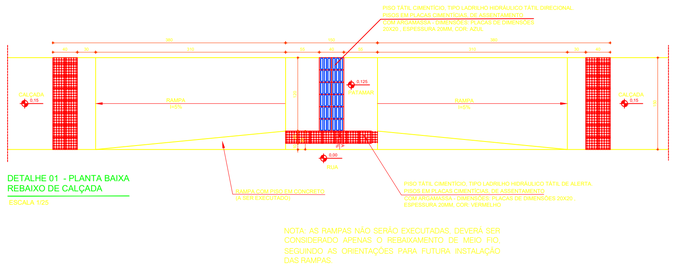


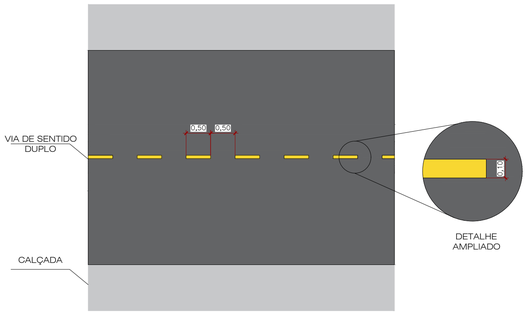

MEDIDAS EM CENTÍMETROS
ÁREA DA PINTURA = 4,10m²




DETALHE 01 - PLANTA BAIXA
REBAIXO DE CALÇADA

ESCALA 1/25

NOTA: AS RAMPAS NÃO SERÃO EXECUTADAS, DEVERÁ SER CONSIDERADO APENAS O REBAIXAMENTO DE MEIO FIO, SEGUINDO AS ORIENTAÇÕES PARA FUTURA INSTALAÇÃO DAS RAMPAS.




**DETALHE LINHA DUPLA SECCIONADA**
**ESCALA 1:100**

| | |
|---|---|
| ENDERECO DA OBRA: RUA MANACÁ DA SERRA E RUA PEROBA BRANCA-BAIRRO SERRA DOS IPÊS SERRANIA - MG | PROJETO RECAPEAMENTO |
| PROPRIETARIO: PREFEITURA MUNICIPAL DE SERRANIA | CNPJ: 18.243.261/0001-06 |
| FINALIDADE: - | ZONA: URBANA |
| CATEGORIA DE USO: INSTITUCIONAL | ESCALAS: S/E |
| LOCALIZACAO | PROPRIETARIO: PREF. MUNICIPAL DE SERRANIA<br>AUTOR PROJETO: SAMIR ABDALA NEDER FERREIRA CREA 240.410/D-MG<br>RT: - CREA-MG |
| ÁREA EM Mª: PAVIMENTAÇÃO: _____ 3.151,90 M² | ART: MG20243143378<br>DATA: 10/2025 |
| PREFEITURA MUNICIPAL DE SERRANIA - MG | PRANCHA 1/1<br>CONTEUDO: SINALIZAÇÃO ACESSIBILIDADE |