


1 VISTA ORTOGONAL
ESCALA



2 PLANTA BAIXA
ESCALA 1 : 25



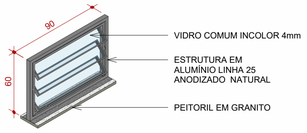
3 VISTA FRONTAL
ESCALA 1 : 25




4 VISTA LATERAL
ESCALA 1 : 25

J-01


DIMENSÕES: 200 x100 cm
SISTEMA: CORRER




5 VISTA ORTOGONAL
ESCALA

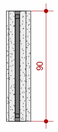


7 PLANTA BAIXA
ESCALA 1 : 25

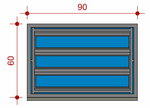



6 VISTA FRONTAL
ESCALA 1 : 25





8 Elevação frontal
ESCALA 1 : 25

J-02

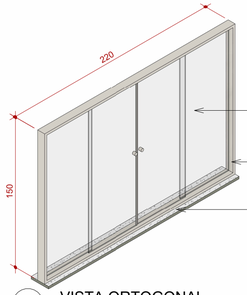
DIMENSÕES: 90 x60 cm
SISTEMA: BASCULANTE





9 VISTA ORTOGONAL
ESCALA

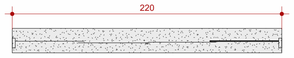


11 PLANTA BAIXA
ESCALA 1 : 25

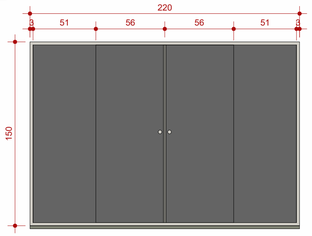


10 VISTA FRONTAL
ESCALA 1 : 25

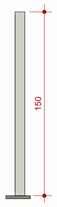



12 VISTA LATERAL
ESCALA 1 : 25

J-03


DIMENSÕES: 150 x2200 cm
SISTEMA: CORRER



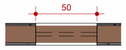
21 VISTA ORTOGONAL
ESCALA




22 PLANTA BAIXA
ESCALA 1 : 25

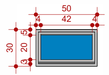



23 VISTA FRONTAL
ESCALA 1 : 25





24 VISTA LATERAL
ESCALA 1 : 25

J-05

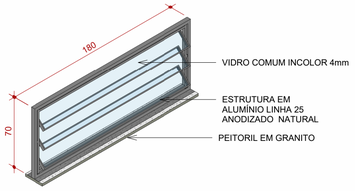
DIMENSÕES: 150 x2200 cm
SISTEMA: CORRER





13 VISTA ORTOGONAL
ESCALA

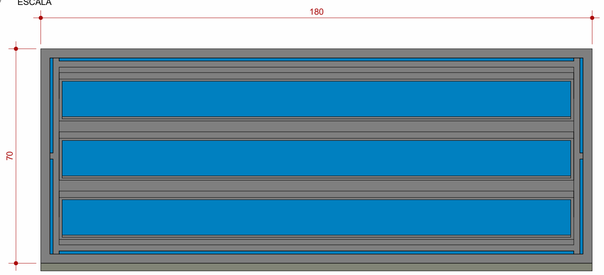


14 VISTA FRONTAL
ESCALA 1 : 10

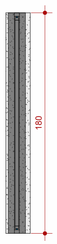



15 PLANTA BAIXA
ESCALA 1 : 25

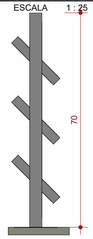



16 VISTA LATERAL
ESCALA 1 : 10

J-04

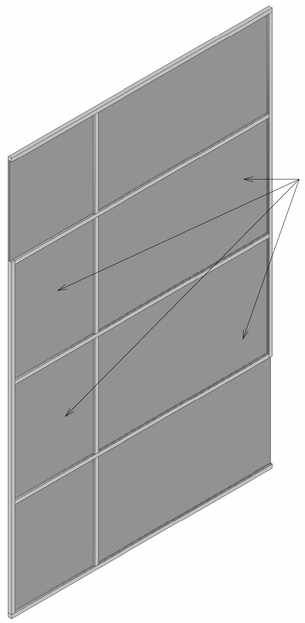
DIMENSÕES:180 x70 cm
SISTEMA: BASCULANTE




17 VISTA ORTOGONAL
ESCALA

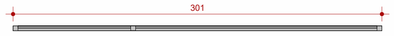


18 PLANTA BAIXA
ESCALA 1 : 25

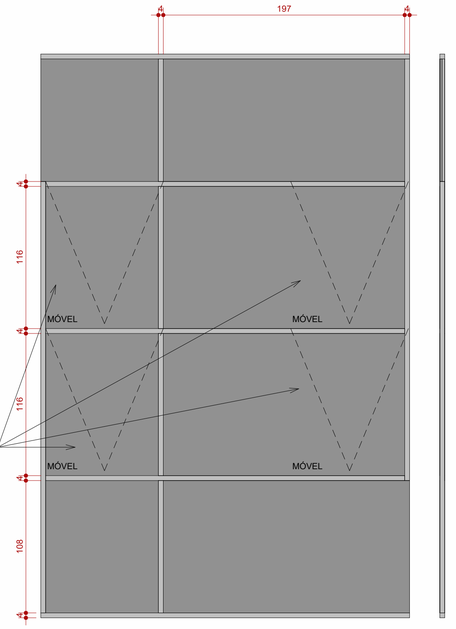


19 VISTA FRONTAL
ESCALA 1 : 25



20 VISTA LATERAL
ESCALA 1 : 25

FACHADA DE VIDRO

**JANELAS**

| CÓD. | DESCRIÇÃO | ESPECIFICAÇÃO | LARG. (cm) | ALTURA (cm) | PEITORIL (cm) | QUANT. |
|---|---|---|---|---|---|---|
| J-01 | JANELA DE CORRER, EM QUATRO FOLHAS (DUAS FIXAS E DUAS MÓVEIS) EM ALUMÍNIO ANODIZADO E COM VIDRO COMUM | VIDRO TEMPERADO INCOLOR 8MM E ALUMÍNIO LINHA 25 | 200,00 | 100,00 | 125,00 | 6 |
| J-02 | JANELA BASCULANTE, EM ALUMÍNIO ANODIZADO E COM VIDRO COMUM | VIDRO TEMPERADO INCOLOR 8MM E ALUMÍNIO LINHA 25 | 90,00 | 60,00 | <varia> | 8 |
| J-03 | JANELA DE CORRER, EM QUATRO FOLHAS (DUAS FIXAS E DUAS MÓVEIS) EM ALUMÍNIO ANODIZADO E COM VIDRO COMUM | VIDRO TEMPERADO INCOLOR 8MM E ALUMÍNIO LINHA 25 | 220,00 | 150,00 | 110,00 | 1 |
| J-04 | JANELA BASCULANTE, EM ALUMÍNIO ANODIZADO E COM VIDRO COMUM | VIDRO TEMPERADO INCOLOR 8MM E ALUMÍNIO LINHA 25 | 180,00 | 70,00 | 194,00 | 5 |
| J-05 | JANELA MÁXIMO AR, EM UMA FOLHA, EM ALUMÍNIO ANODIZADO E COM VIDRO COMUM | VIDRO TEMPERADO INCOLOR 8MM E ALUMÍNIO LINHA 25 | 50,00 | 30,00 | 230,00 | 3 |

NOTAS

OBSERVAÇÕES GERAIS:

1 - CONFERIR MEDIDAS NO LOCAL

2 - NÃO UTILIZAR ESCALA SOBRE PAPEL

3 - EM CASO DE CONFLITO DE COTAS, PREVALECE A DO DESENHO DE MAIOR ESCALA

4 - EM CASO DE DÚVIDAS, CONSULTE SEMPRE O RESPONSÁVEL TÉCNICO

5 - COTAS EM CENTÍMETROS

| REVISÃO | DESCRIÇÃO | TIPO | ELABORADO | VERIFICADO | DATA |
|---|---|---|---|---|---|
| 00 | EMISSÃO INICIAL | EXE | NCAG | DECL | 09/2022 |
| 01 | PARA APROVAÇÃO | EXE | LDOP | DECL | 01/2023 |
| 02 | PARA APROVAÇÃO | EXE | LDOP | DECL | 02/2023 |

TIPOS DE EMISSÃO

A - PRELIMINAR
B - PARA APROVAÇÃO
C - PARA CONHECIMENTO
D - PARA COTAÇÃO
E - PARA CONSTRUÇÃO
F - CONFORME COMPRADO
G - CONFORME CONSTRUÍDO
H - CANCELADO

ELABORAÇÃO:

Consórcio Pitágoras

**CONSÓRCIO PITÁGORAS**
RUA DESEMBARGADOR JORGE FONTANA, Nº 80, SALAS 1303 E 1304, EDIFÍCIO BELVEDERE PLAZA, BAIRRO BELVEDERE
BELO HORIZONTE/ MG - CEP.: 30.320.670
TEL.: (31) 3347-4405 / (31) 3347-7079 / (31) 3571-1920
E-MAIL: contato@grupoprojetaengenharia.com.br

REALIZAÇÃO:

**PREFEITURA DE SERRANIA**

RUA FARMACÊUTICO JOÃO DE PAULA RODRIGUES, 210- CENTRO - SERRANIA-MG - CEP:37.143-000
TEL.:(35)3284-1313

POLICLÍNICA MUNICIPAL DE SERRANIA

RUA OLIMPIA PIRES DE SOUZA, CIDADE DE SERRANIA-MG - 37136-000

# PROJETO DE ARQUITETURA

AUTORIA DO PROJETO:

DÉBORA EVELYN CALDEIRA DE LACERDA

ISABELA CRISTINA GONÇALVES LACERDA

CONTRATANTE DO PROJETO:

PREFEITURA DE SERRANIA

DATA: FEVEREIRO/2023

ESCALA: INDICADA

CÓDIGO: PRJ-ARQ

TÍTULO DOS DESENHOS: DETELHAMENTO JANELAS

ÁREA: 282,09 m²

PRANCHA: 08 / 14

DIREITOS AUTORAIS RESERVADOS; PROIBIDO REPRODUÇÃO, DIVULGAÇÃO OU ALTERAÇÃO SEM ORDEM EXPRESSA DO AUTOR.

TÍTULO DO ARQUIVO: PRJ-EXE-ARQ-SRN-PLC-001001-REV02

PITÁGORAS - A1
841x594mm