
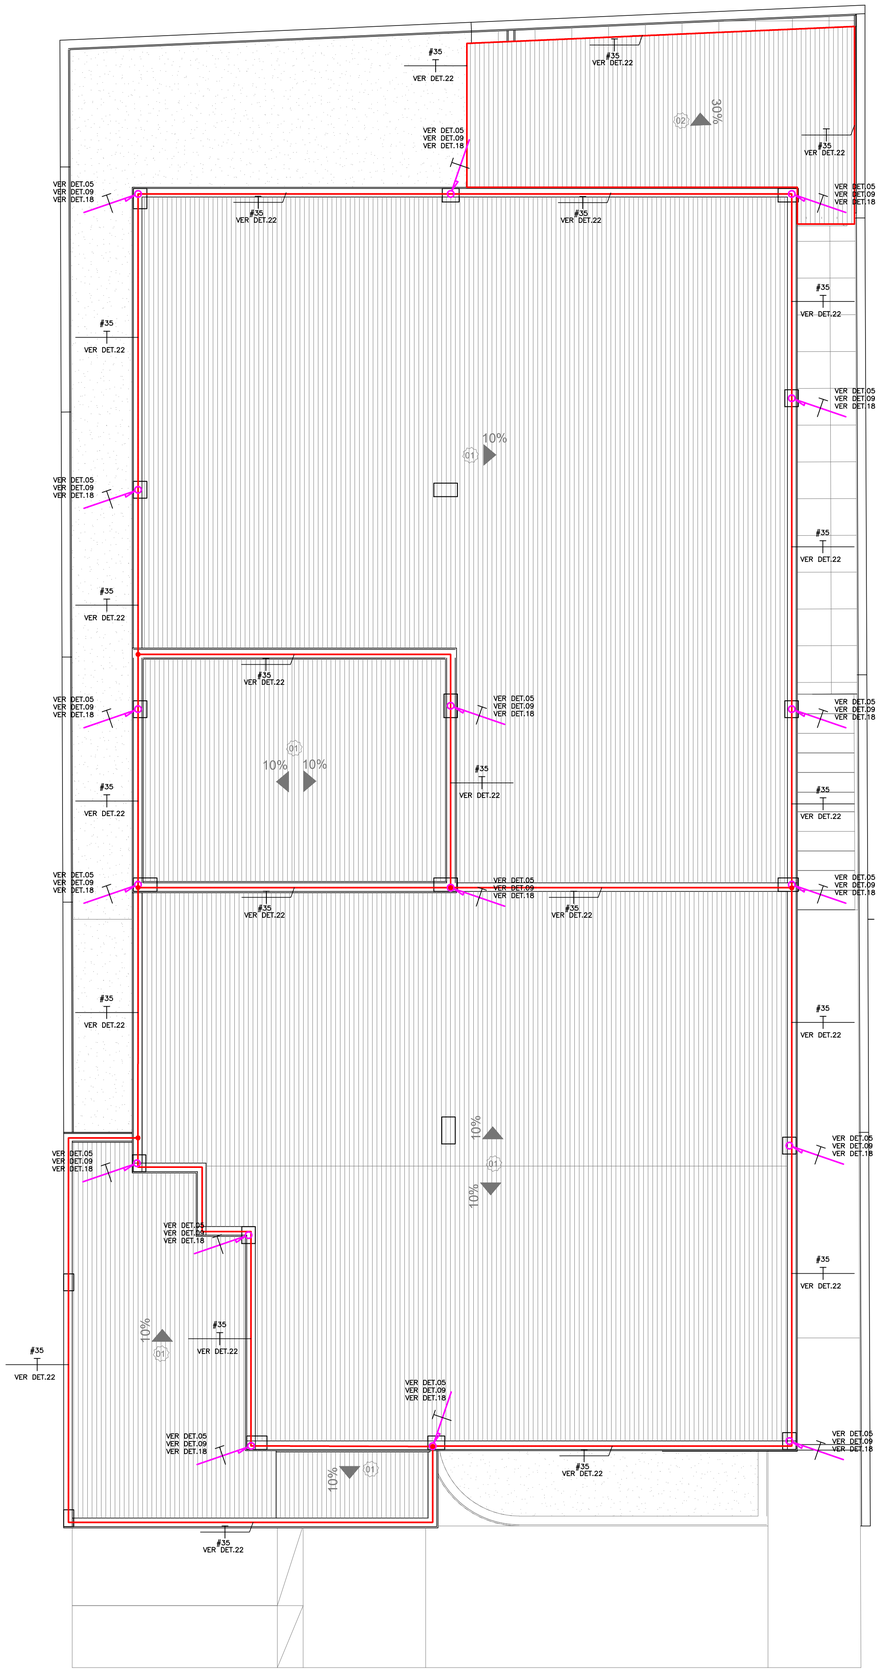


PLANTA DE COBERTURA

ESCALA 1:50

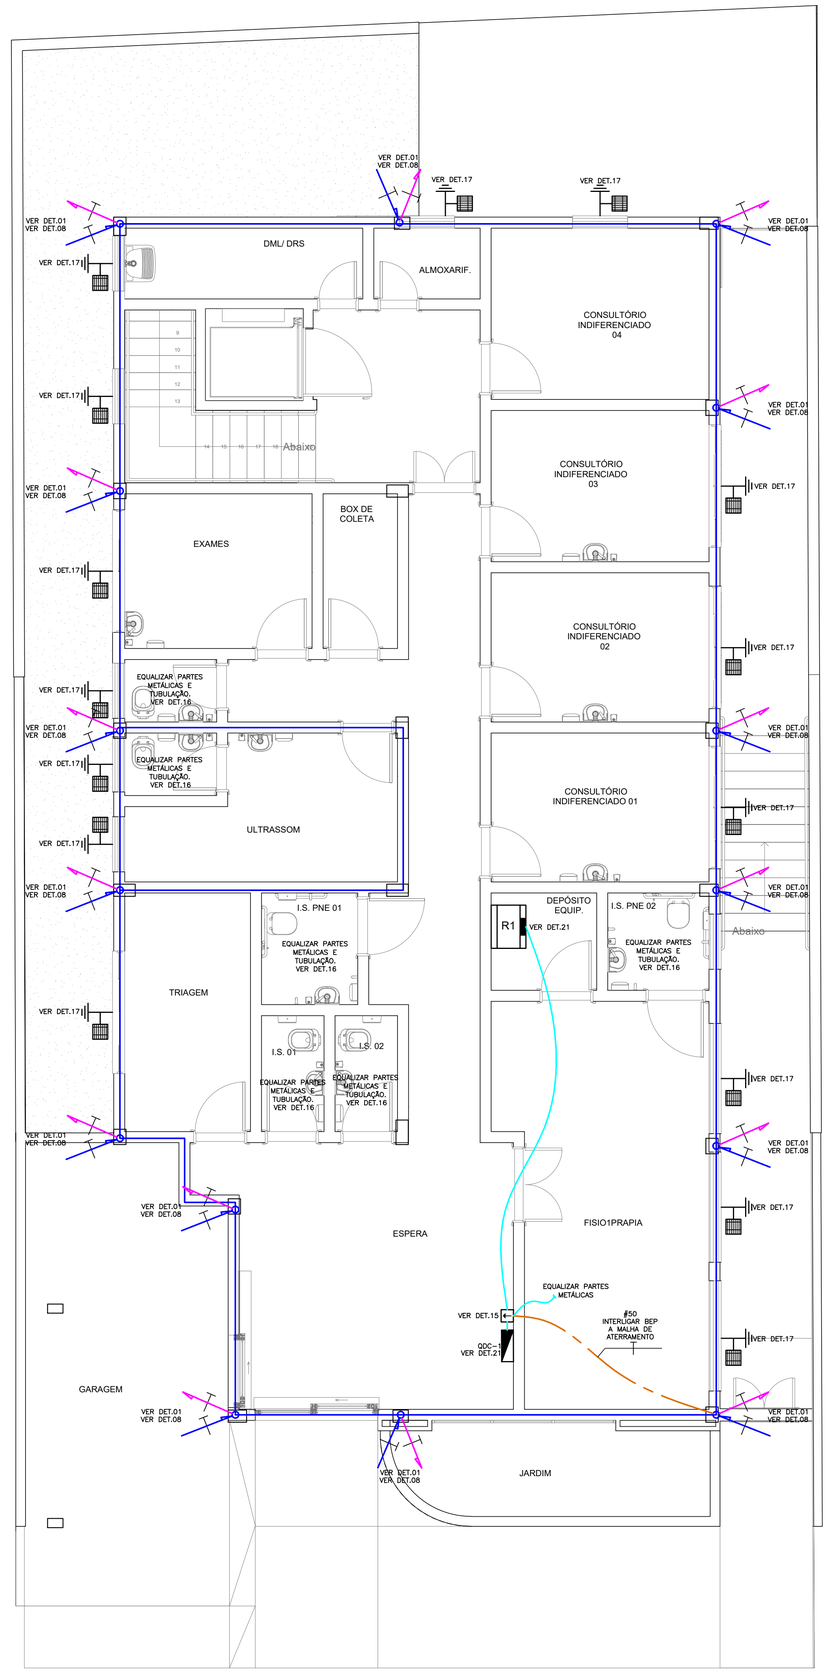

PLANTA BAIXA– TÉRREO

ESCALA 1:50

SIMBOLOGIA

- PONTO DE ATERRAMENTO NA ESTRUTURA.
- RE-BAR SOBE
- RE-BAR DESCE
- RE-BAR PASSA
- EMENDA DE CABOS DE COBRE ATRAVÉS DE SOLDA EXOTÉRMICA. VER DETALHE 6.
- RE-BAR, CONDUTOR DE DESCIDA, A SER INSTALADA EMBUTIDA DIRETAMENTE NOS PILARES. VERGALHÃO COM 4m E 50mm².
- RE-BAR, CONDUTOR DE ATERRAMENTO, A SER INSTALADA EMBUTIDA DIRETAMENTE NAS FUNDAÇÕES. VERGALHÃO COM 4m E 80mm².
- CABO DE COBRE NU UTILIZADO PARA CAPTAÇÃO – NÃO COTADO SERÁ DE #35MM2.
- CABO DE COBRE NU UTILIZADO PARA EQUALIZAÇÃO – NÃO COTADO SERÁ DE #16MM2.
- CABO DE COBRE NU UTILIZADO PARA ATERRAMENTO – NÃO COTADO SERÁ DE #50MM2.
- QUADRO DE DISTRIBUIÇÃO DE CIRCUITOS – VER PROJETO ELÉTRICO
- BEP–BARRAMENTO DE EQUIPOTENCIALIZAÇÃO PRINCIPAL

OBSERVAÇÕES

REVISÃO	DESCRIÇÃO	TIPO	ELABORADO	VERIFICADO	DATA
00	EMISSÃO INICIAL	EXE	GBO	DPM	09/2022

TIPOS DE EMISSÃO			
	ATP - ANTEPROJETO	APV - APROVADO	CNC - CANCELADO
	BSC - BÁSICO	PCT - P/ CONSTRUÇÃO	
	EXE - EXECUTIVO	ASB - "AS BUILT"	

ELABORAÇÃO:

CONSÓRCIO PITÁGORAS

Rua Desembargador Jorge Fontana, nº 80, salas 1303 e 1304, Edifício Belvedere Plaza, Bairro Belvedere, Belo Horizonte, CEP 30.320.670
TEL.: (31) 3347-4405 / (31) 3347-7079 / (31) 3571-1920

REALIZAÇÃO:

PREFEITURA MUNICIPAL DE SERRANIA

RUA FARMACÊUTICO JOÃO DE PAULA RODRIGUES, 210– CENTRO
SERRANIA–MG – CEP:37.143–000
TEL.:(35)3284–1313

POLICLÍNICA

RUA OLIMPIA PIRES DE SOUZA, CIDADE DE SERRANIA–MG – 37136–000

PROJETO DE SPDA

AUTORIA DO PROJETO:

Moisés Coelho P. Moura

MOISÉS COELHO PERPÉTUO MOURA
CREA/MG - 161742/D

CONTRATANTE DO PROJETO:

RESPONSÁVEL DA CONTRATANTE

DATA: SETEMBRO/2022

CÓDIGO: PRJ-SPD

TÍTULO DOS DESENHOS:
PLANTA DE COBERTURA
PLANTA BAIXA - TÉRREO

PRANCHA: 01/03

DIREITOS AUTORAIS RESERVADOS; PROIBIDO REPRODUÇÃO, DIVULGAÇÃO OU ALTERAÇÃO SEM ORDEM EXPRESSA DO AUTOR.

TÍTULO DOS DESENHOS: PRJ-EXE-SPD-SRN-PLC-0101-REV00

FORMATO - A1
841x594mm