

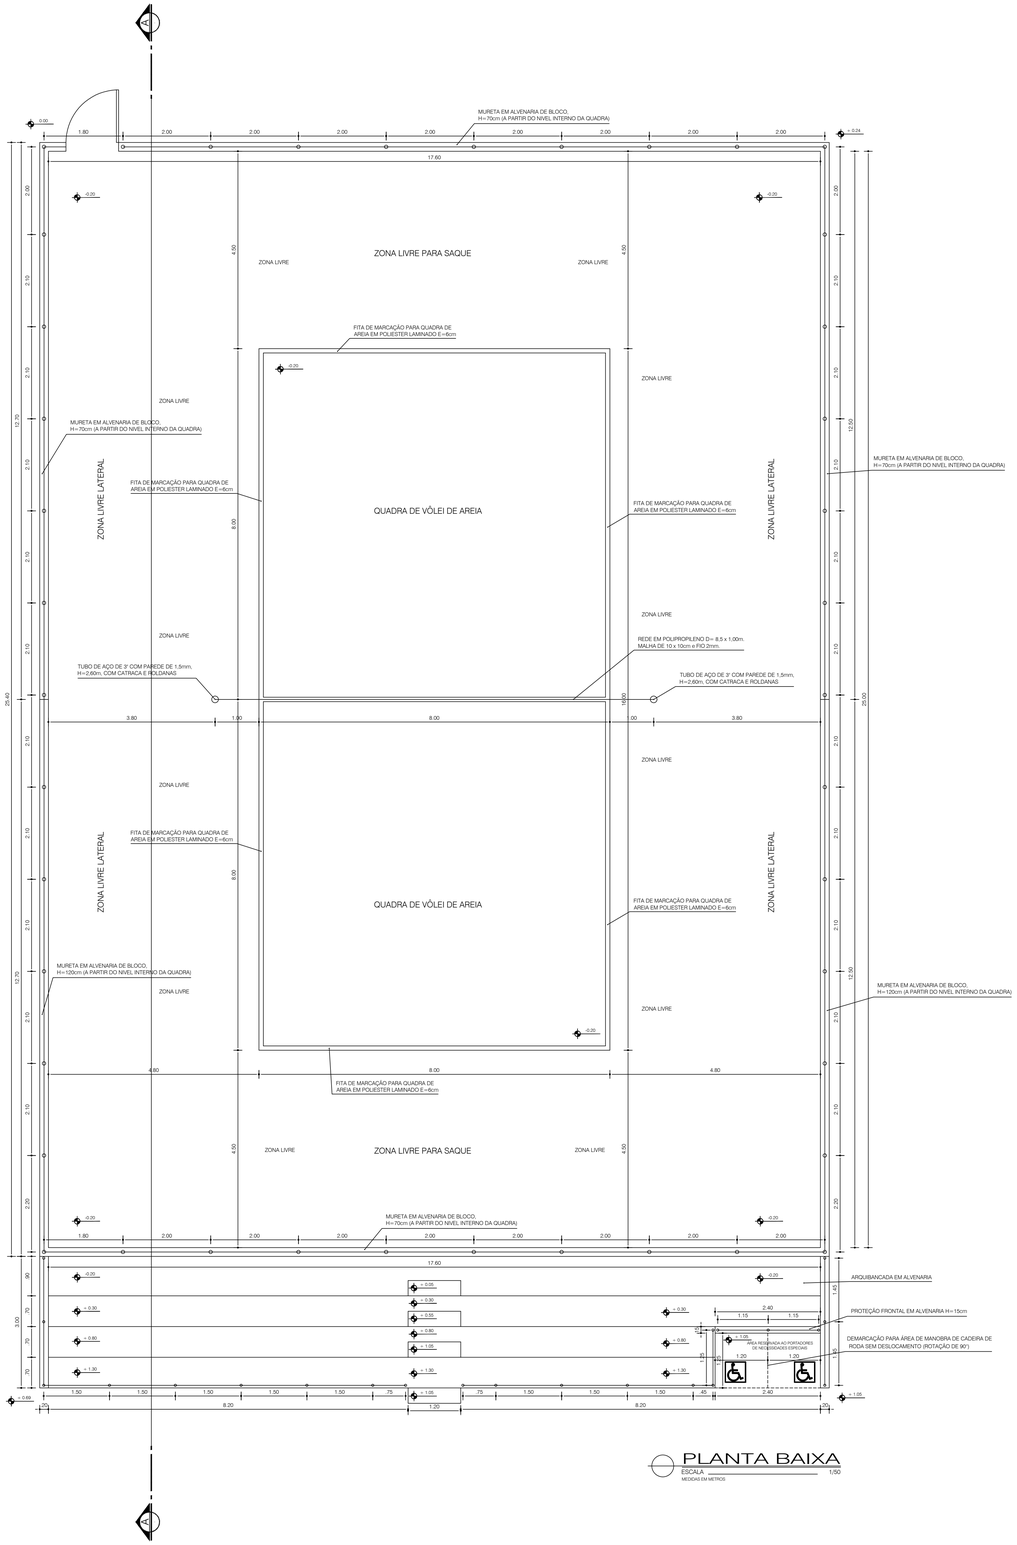


PLANTA BAIXA
ESCALA 1/50
MEDIDAS EM METROS

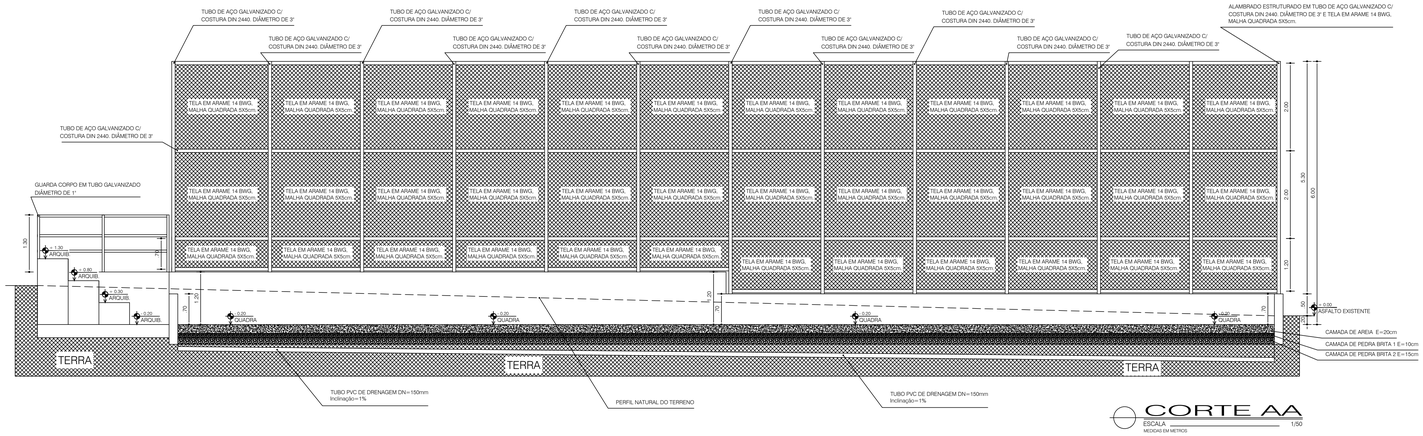

CORTE AA
ESCALA 1/50
MEDIDAS EM METROS

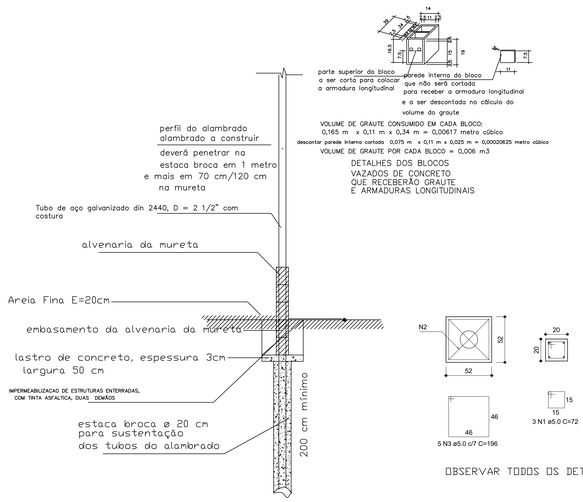

OBSERVAR TODOS OS DETALHES NO PROJETO ESTRUTURAL

DETALHES DO EMBASAMENTO DA MURETA E DO ALAMBRADO
ESCALA: 1 / 25

PROJETO QUADRA DE AREIA — FOLHA 01/02

PREFEITURA MUNICIPAL DE SERRANIA

PROPRIETARIO - APROVAÇÃO

Prefeitura Municipal de Serrania – Administração 2021/2024 CNPJ: 18 243 261-0001/06

ENDEREÇO DA OBRA

RUA CORONEL ANTONIO FAUSTINO – nº1519 – CENTRO SERRANIA – MG

PROJETO

SAMIR ABDALA NEDER FERREIRA - ENGº CIVIL - CREA : 240413/D-MG
A.R.T NUMERO 20210089124

PROJETO ARQUITETÔNICO

CONTEUDO
PLANTA BAIXA
CORTE
DET. MURETA E ALAMBRADO

AREAS (m2)
TERRENO 24.417,00
QUADRA DE AREIA E ARQUIBANCADAS 511,20

COTAS EM METROS

CREA

PREFEITURA

INSS

DATA: 23/ 02 /2021 | ESCALA INDICADA | CIDADE: SERRANIA–MG