

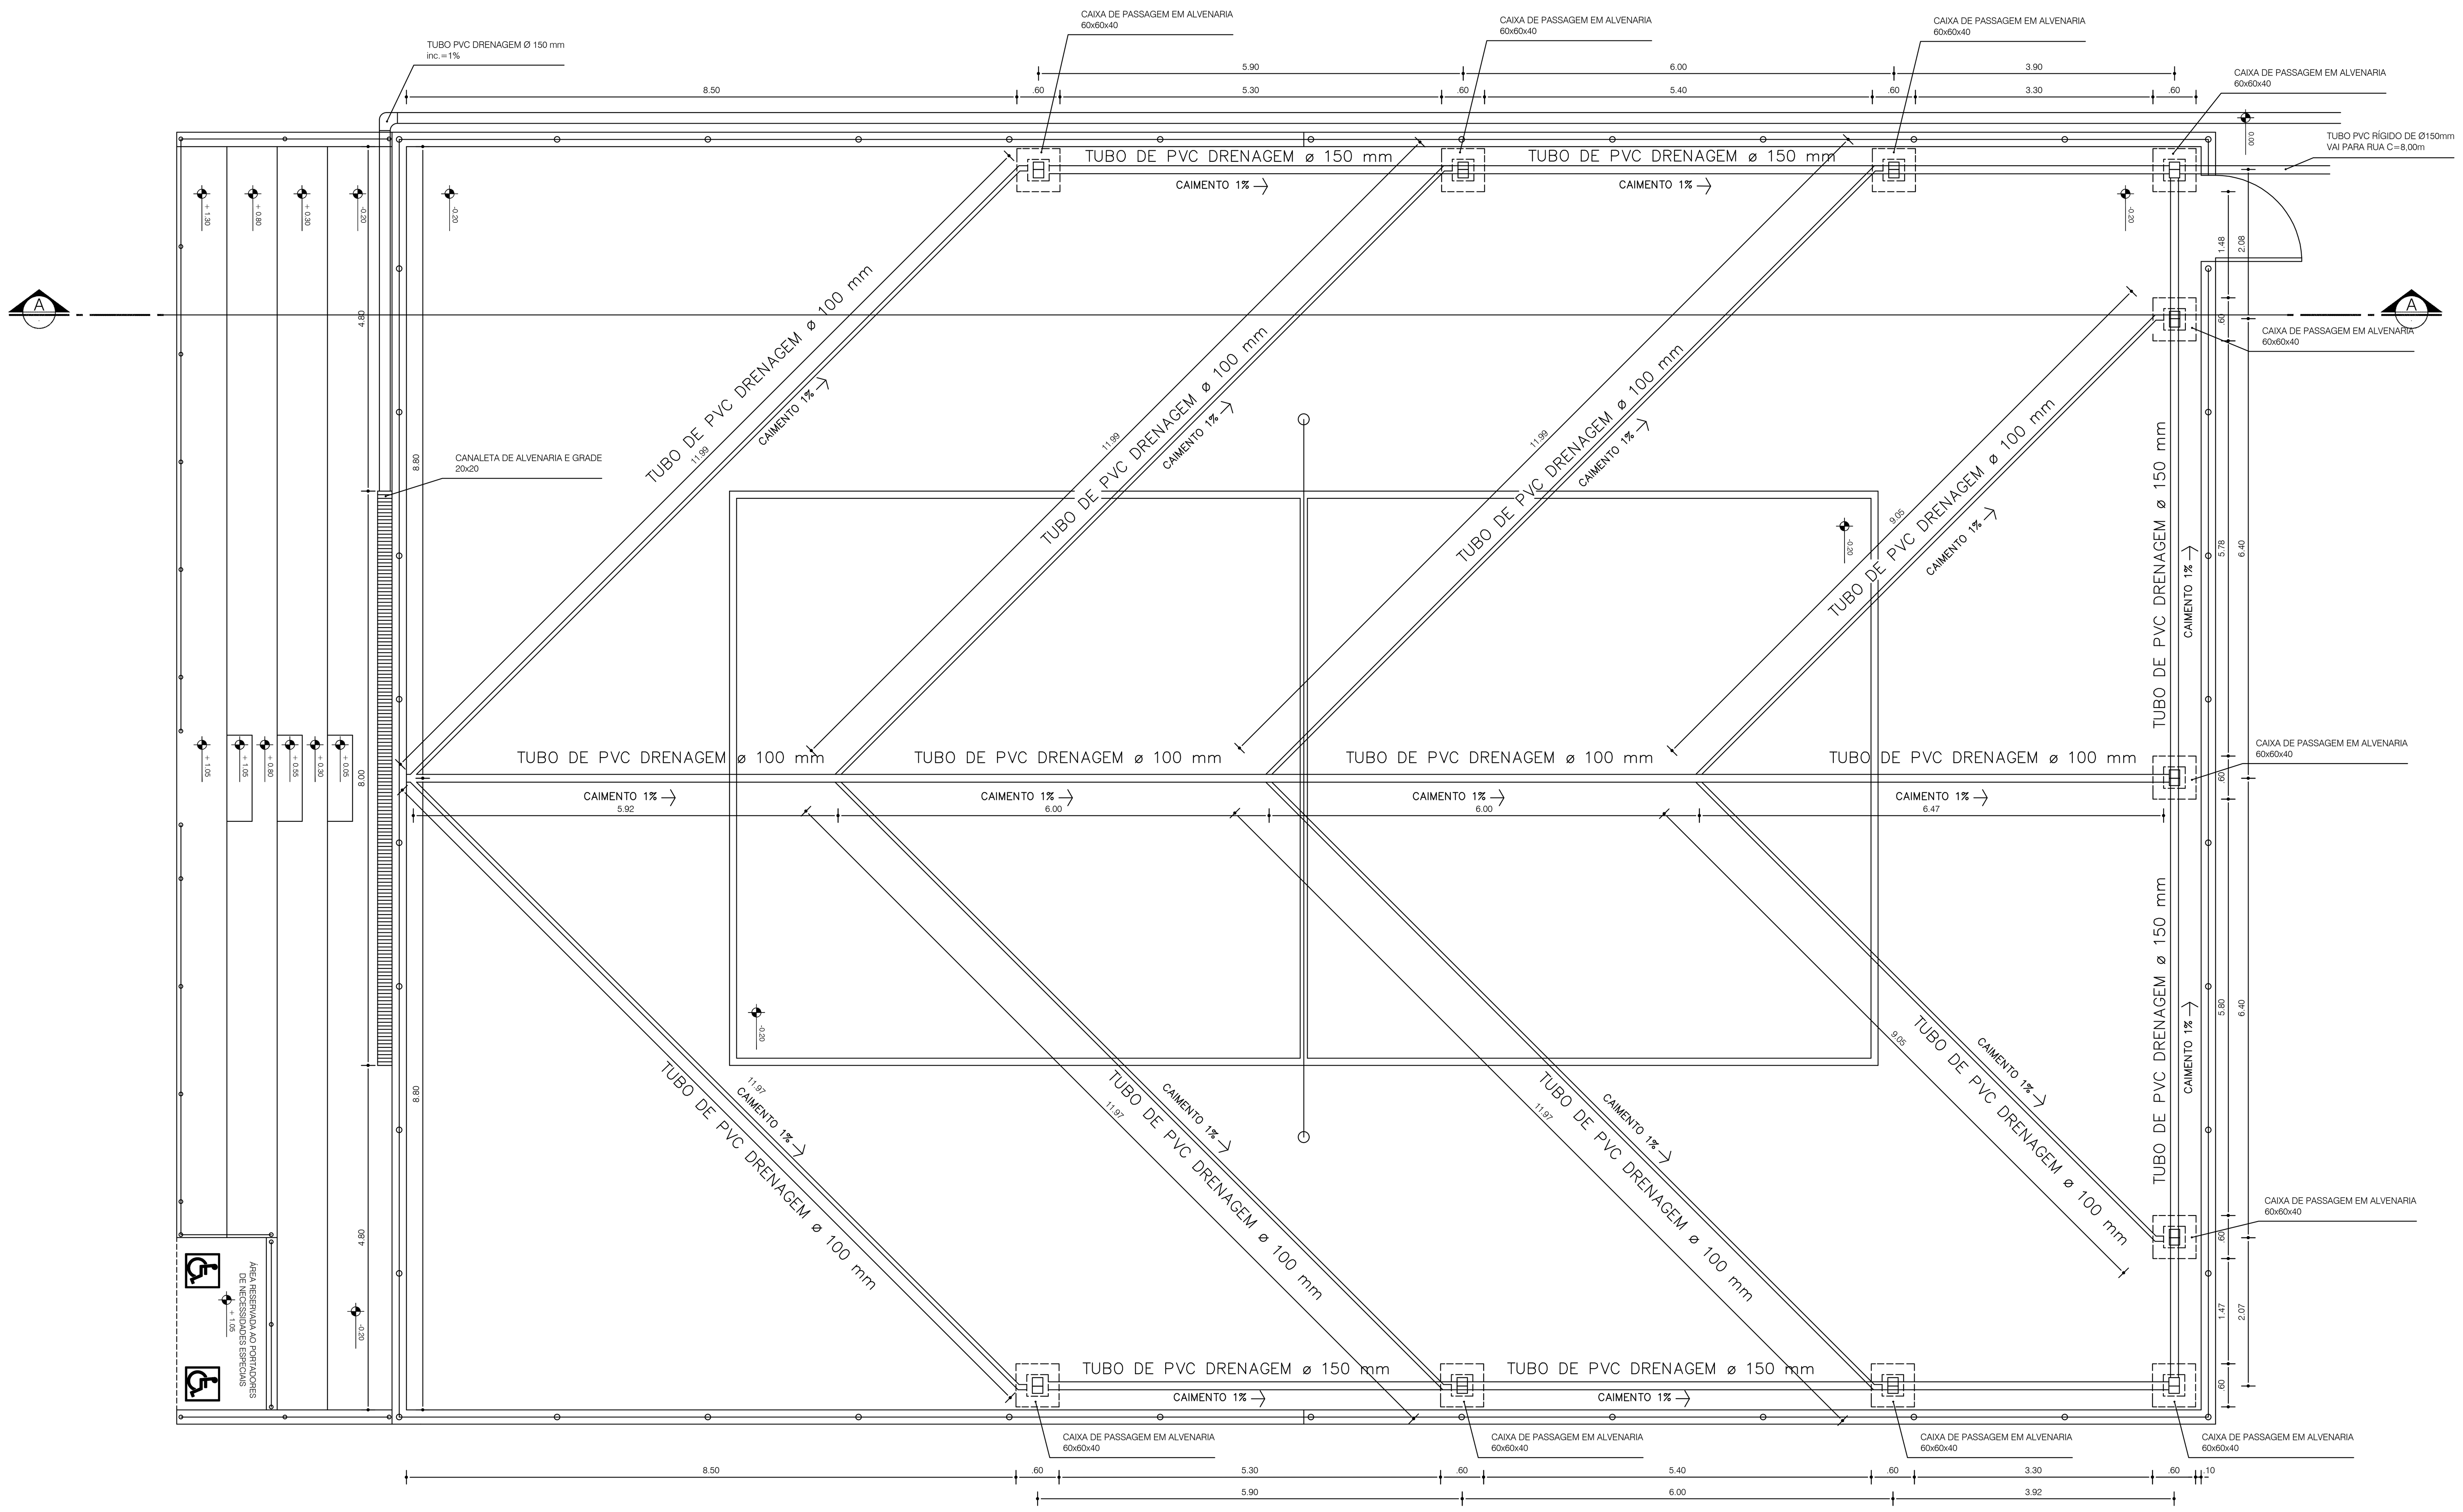


PLANTA DE DRENAGEM
ESCALA 1/50
MEDIDAS EM METROS

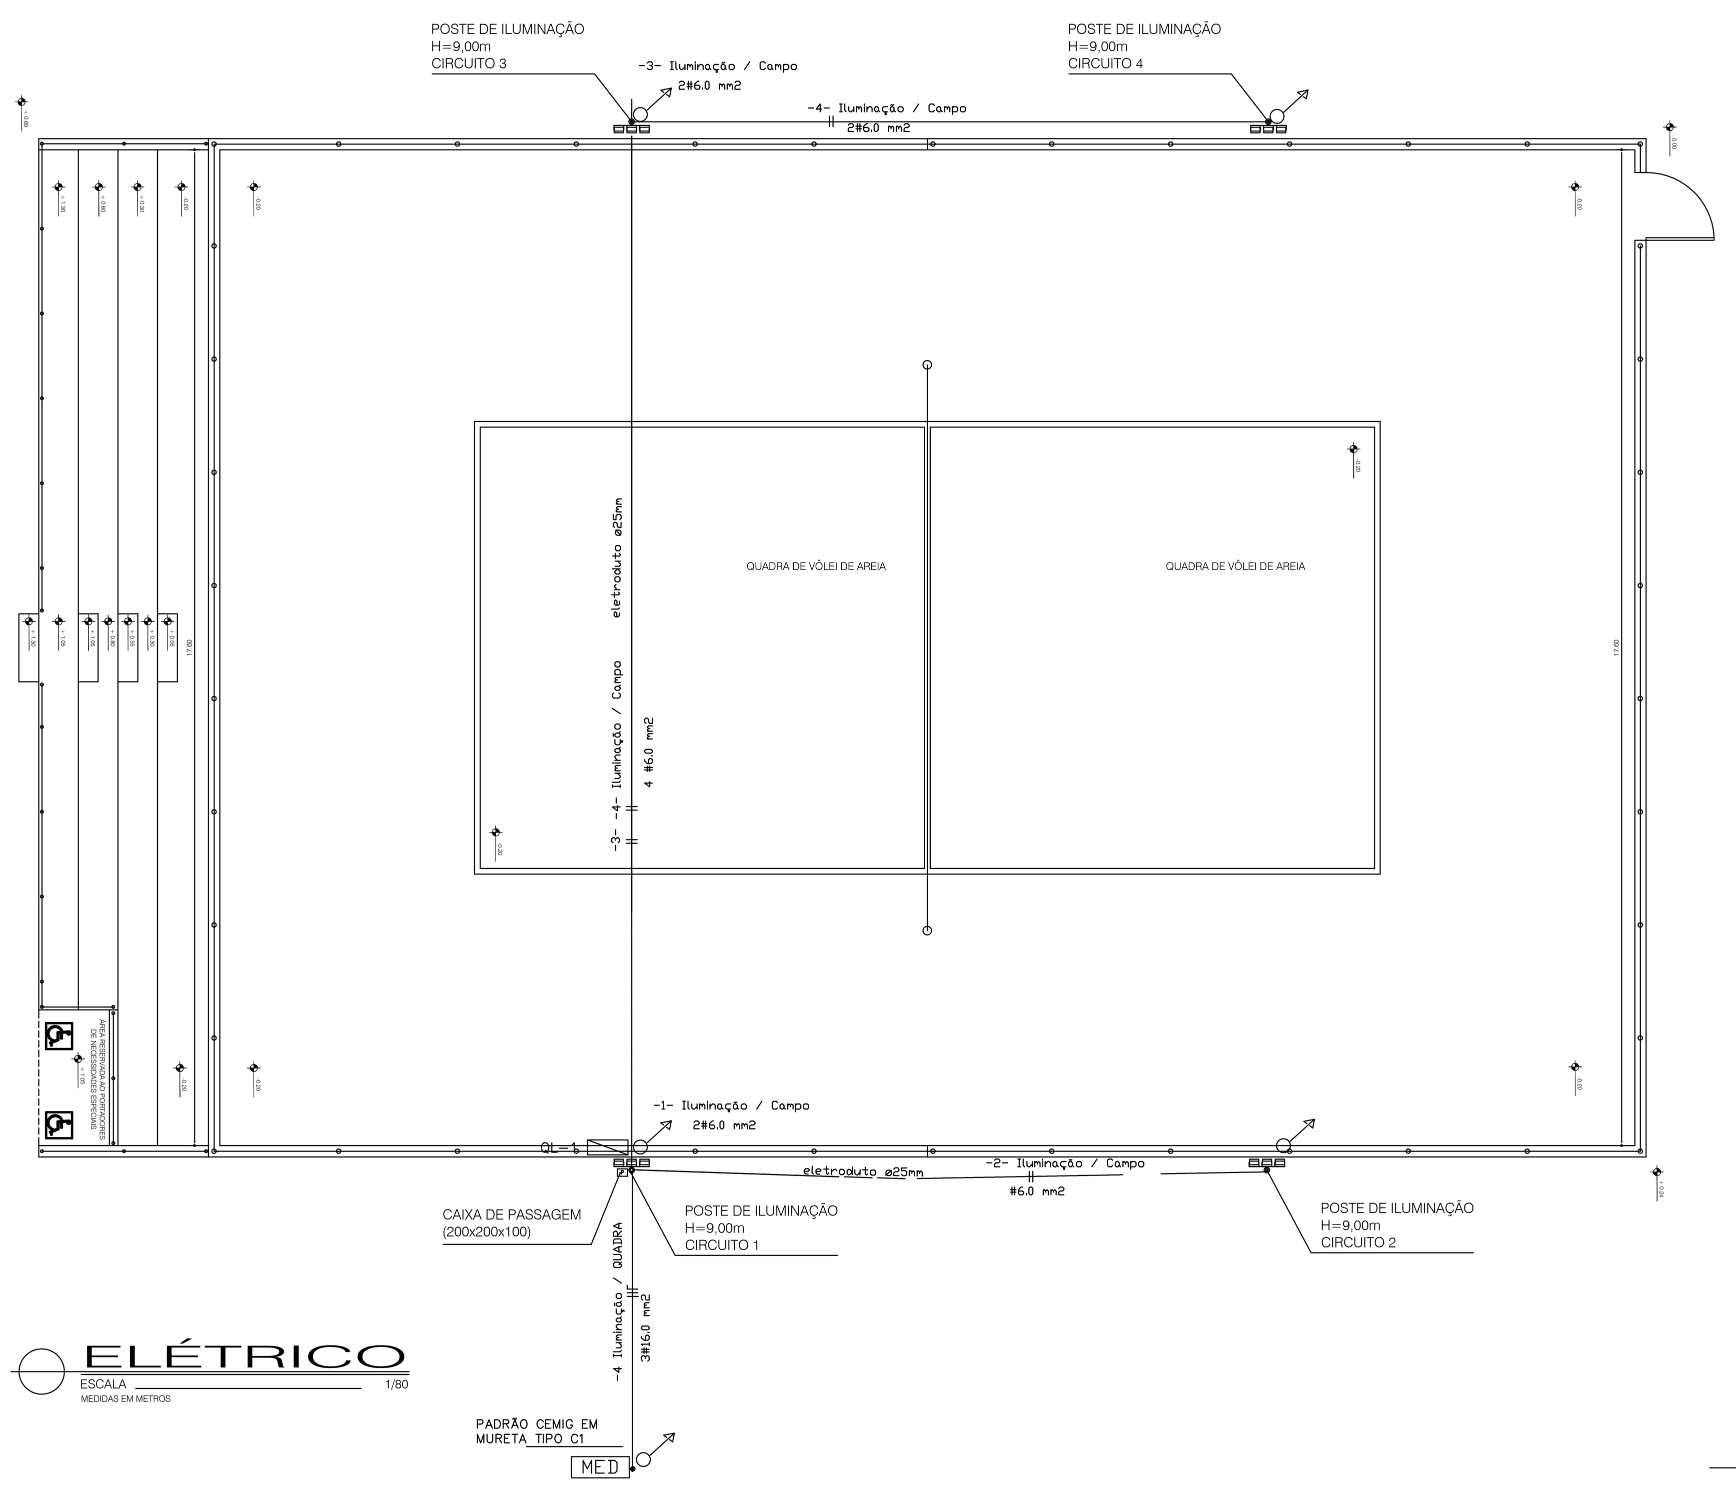


ELÉTRICO
ESCALA 1/80
MEDIDAS EM METROS

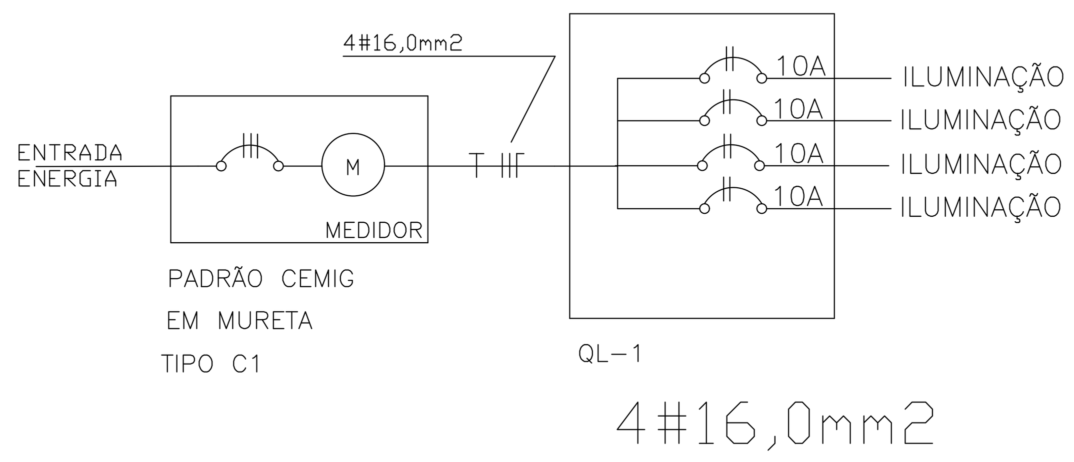

4#16,0mm2

ESQUEMA UNIFILAR

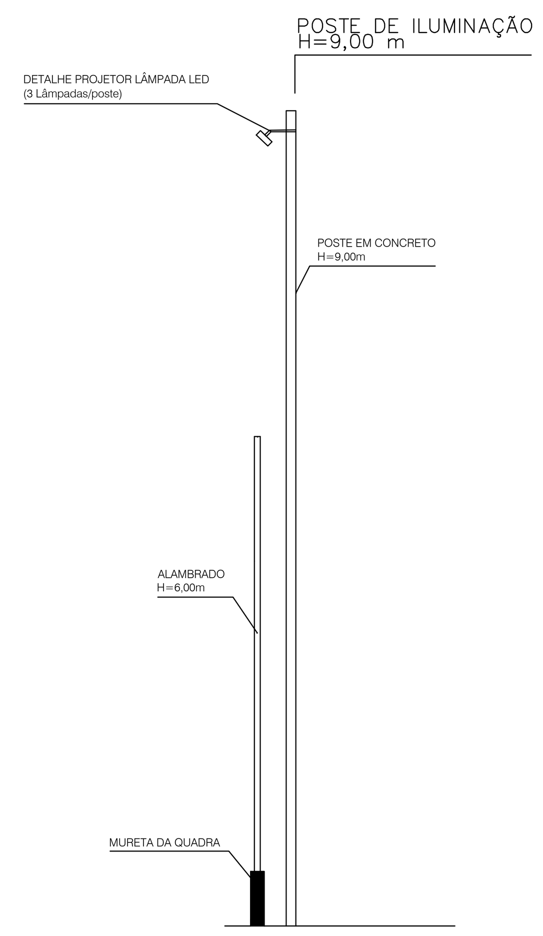

DET. POSTE
ESCALA 1/80
MEDIDAS EM METROS

LEGENDA

- MED — CAIXA PARA MEDIDOR
- QUADRO GERAL EXTERNO (LUZ E FORÇA)
- CONDUTOR SOBE
- CONDUTOR DESCE
- RETORNO,FASE E NEUTRO

QUADRO DE LUZ — QL-1

CIRC. Nº	LUMINARIAS 400w	60w	2x32w	100w	TOMADAS 100w	300w	1.200	4.500w	TOTAL WATTS	DISJ. (A)	FIOS mm2	Comprimento do eletroduto até ao ponto de iluminação em metros
Entrada energia inclusive cabeamento												
1 - (iluminação campo)	4								1.648	10	6.0	60,00
2 - (iluminação campo)	4								1.648	10	6.0	82,56
3 - (iluminação campo)	4								1.648	10	6.0	88,02
4 - (iluminação campo)	4								1.648	10	6.0	110,54
TOTAL									6.592			341,121

PROJETO QUADRA DE AREIA — FOLHA 01/01

PREFEITURA MUNICIPAL DE SERRANIA

PROPRIETARIO - APROVAÇÃO

Prefeitura Municipal de Serrania – Administração 2021/2024 CNPJ: 18 243 261–0001/06

ENDEREÇO DA OBRA

RUA CORONEL ANTONIO FAUSTINO – nº1519 – CENTRO SERRANIA - MG

PROJETO

SAMIR ABDALA NEDER FERREIRA - ENGº CIVIL - CREA : 240413/D-MG
A.R.T NUMERO :20210089124

PROJETO DE DRENAGEM E ELÉTRICO

CONTEUDO
PLANTA BAIXA DRENAGEM
ELÉTRICO
DET. MURETA E ALAMBRADO

AREAS (m2)
TERRENO — 24.417,00
QUADRA DE AREIA E ARQUIBANCADAS — 511,20

COTAS EM METROS

CREA

PREFEITURA

INSS

DATA: 23/ 02 /2021 | ESCALA INDICADA | CIDADE: SERRANIA–MG