



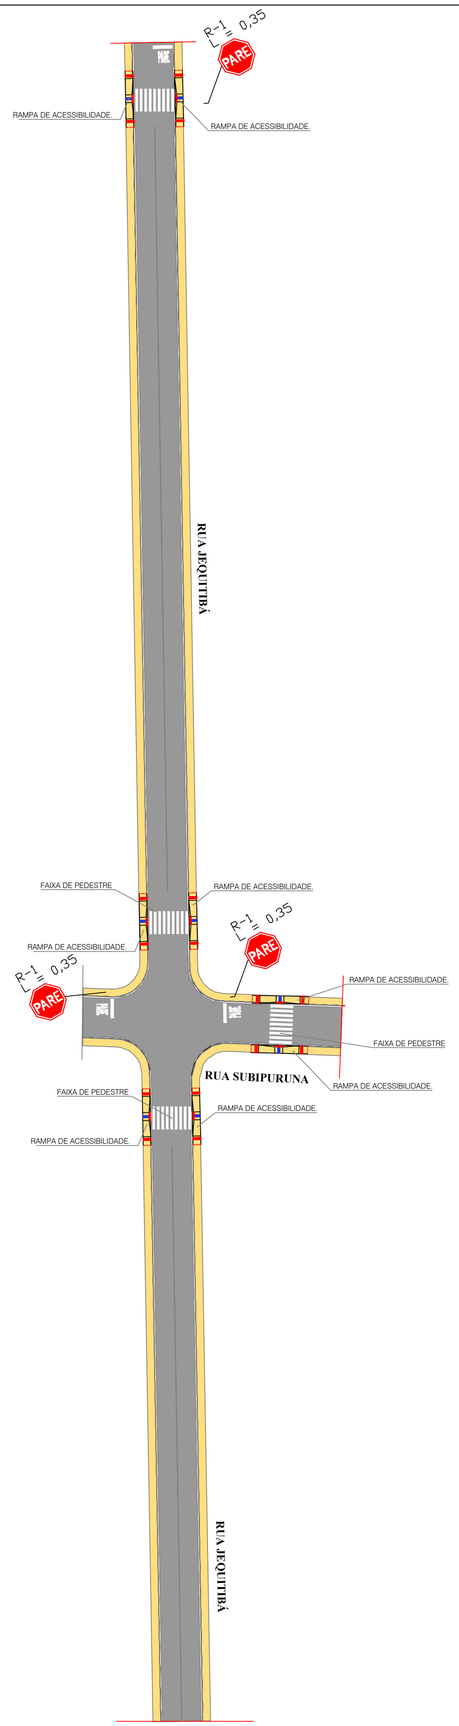


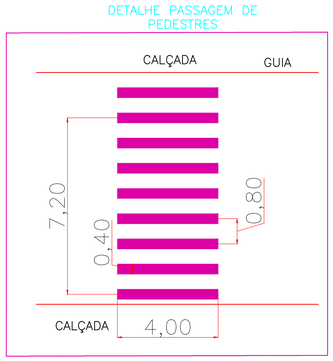

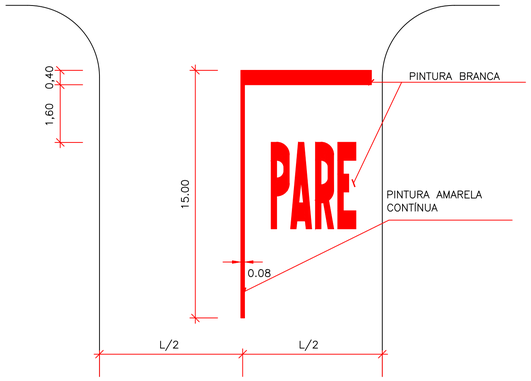


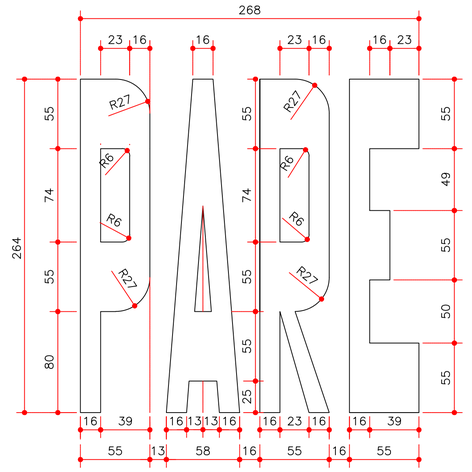

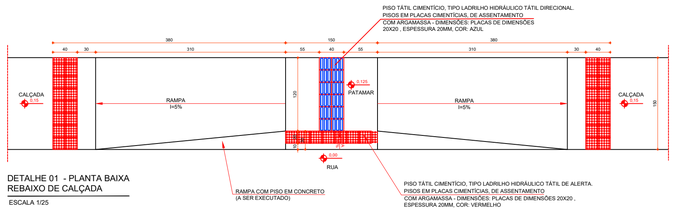

DETALHE 01 - PLANTA BAIXA
REBAIXO DE CALÇADA

ESCALA 1/25

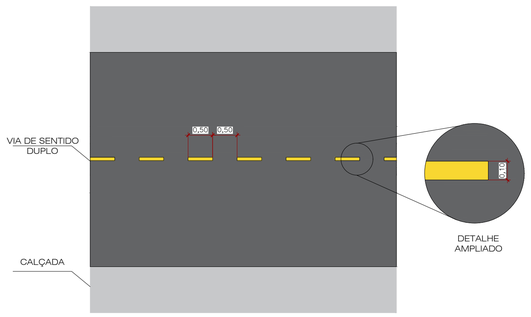

DETALHE LINHA DUPLA SECCIONADA

ESCALA 1:100

ENDERECO DA OBRA:
RUA JEQUITIBA-BAIRRO SERRA DOS IPÊS

SERRANIA - MG

PROJETO
RECAPEAMENTO

PROPRIETARIO
PREFEITURA MUNICIPAL DE SERRANIA

CNPJ
18.243.261/0001-06

FINALIDADE:
-

ZONA
URBANA

CATEGORIA DE USO:
INSTITUCIONAL

ESCALAS:
S/E

LOCALIZACAO

PROPRIETARIO: PREF. MUNICIPAL DE SERRANIA

AUTOR PROJETO - SAMIR ABDALA NEDER FERREIRA
CREA 240.414/D-MG

ÁREA EM Mª:

PAVIMENTAÇÃO: _____ 2.722,07 M²

RT:-
CREA-MG

ART: MG20265171485

DATA: 08/2026

PREFEITURA MUNICIPAL DE SERRANIA - MG

PRANCHA 1/1

CONTEUDO:

SINALIZAÇÃO
ACESSIBILIDADE