

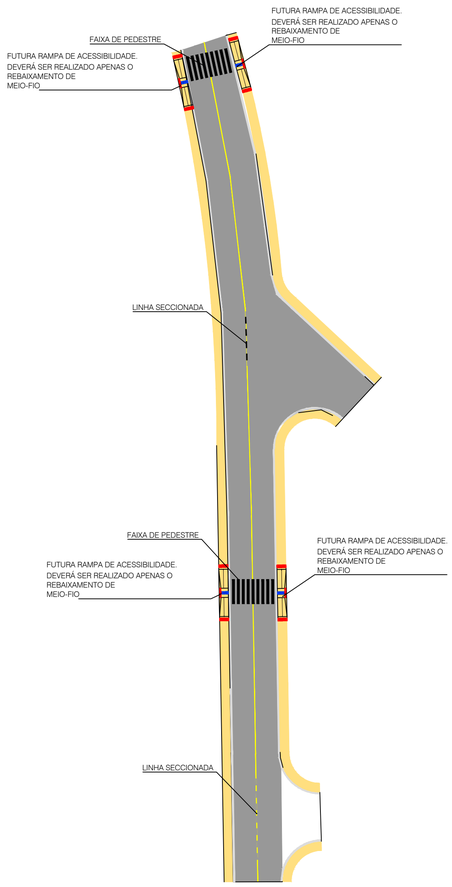


DETALHE PASSAGEM DE PEDESTRES

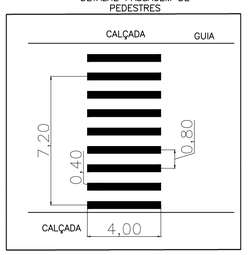


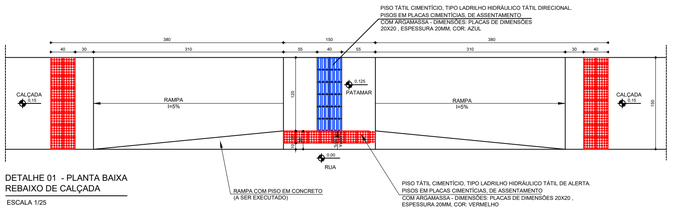

DETALHE 01 - PLANTA BAIXA
REBAIXO DE CALÇADA

ESCALA 1/25

NOTA: AS RAMPAS NÃO SERÃO EXECUTADAS, DEVERÁ SER CONSIDERADO APENAS O REBAIXAMENTO DE MEIO FIO, SEGUINDO AS ORIENTAÇÕES PARA FUTURA INSTALAÇÃO DAS RAMPAS.

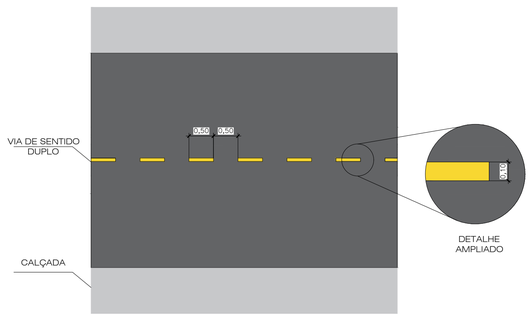

DETALHE LINHA DUPLA SECCIONADA

ESCALA 1:100

ENDERECO DA OBRA:
RUA ÓLEOS DA BOA VISTA-BAIRRO SERRA DOS IPÊS
SERRANIA - MG

PROJETO
RECAPEAMENTO

PROPRIETARIO
PREFEITURA MUNICIPAL DE SERRANIA

CNPJ
18.243.261/0001-06

FINALIDADE:
-

ZONA
URBANA

CATEGORIA DE USO:
INSTITUCIONAL

ESCALAS:
S/E

LOCALIZACAO

LUIZ GONZAGA RIBEIRO NETO:88925420600
Assinado de forma digital por LUIZ GONZAGA RIBEIRO NETO:88925420600
Dados: 2023.10.27 17:10:00 -03'00'

PROPRIETARIO - PREFE. MUNICIPAL DE SERRANIA
Documento assinado digitalmente
gov.br
SAMIR ABDALA NEDER FERREIRA
Data: 26/10/2023 09:39:26-0300
Verifique em https://validar.iti.gov.br

AUTOR PROJETO - SAMIR ABDALA NEDER FERREIRA
CREA 240.413/D-MG

RT -
CREA-MG

ÁREA EM M²:

PAVIMENTAÇÃO: _____ 1.341,88 M²

ART: MG20232445661

DATA: 10/2023

PREFEITURA MUNICIPAL DE SERRANIA - MG

PRANCHA 1/1

CONTEUDO:
SINALIZAÇÃO
ACESSIBILIDADE