

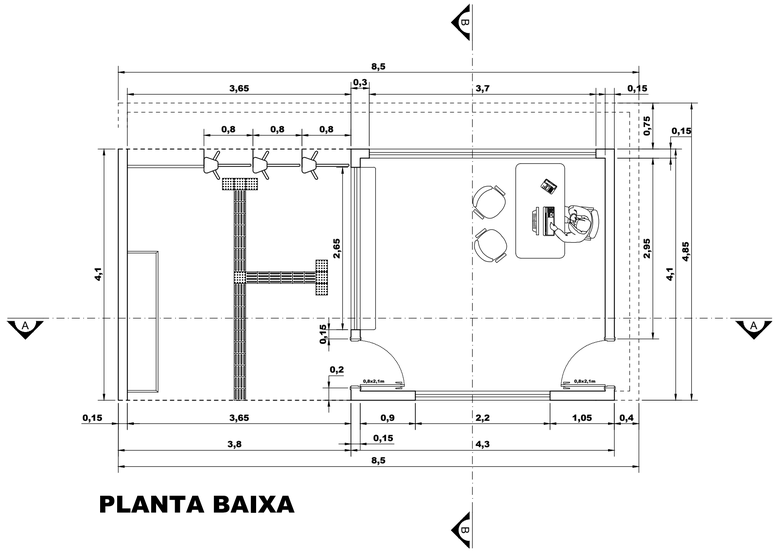



PLANTA BAIXA

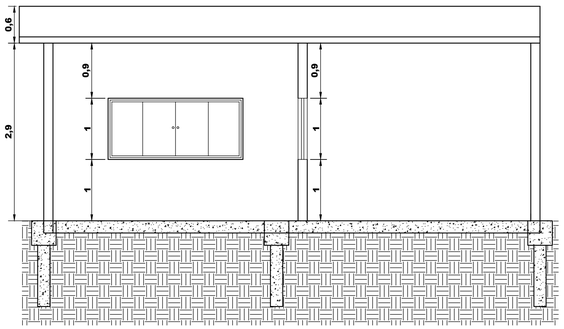


CORTE AA

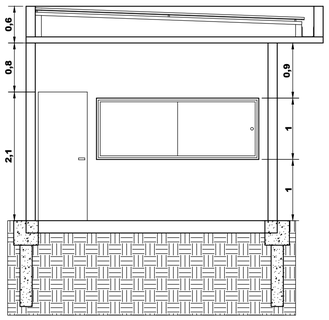


CORTE BB

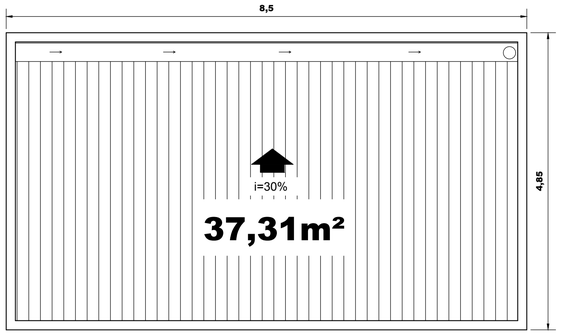

PLANTA TELHADO

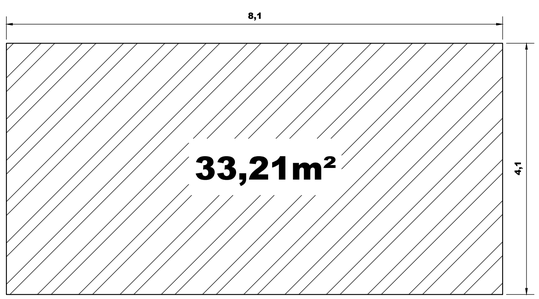

ÁREA CONSTRUÍDA

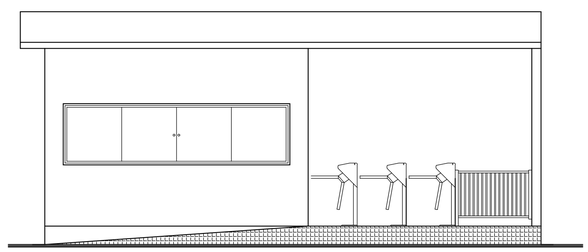

FACHADA

PREFEITURA MUNICIPAL DE SERRANIA -M.G.		FOLHA: 01/01
PLANTA DE SITUAÇÃO/ FACHADAS / ÁREA / TELHADO	ESCALA: 1/50	DATA: 03/2018
OBRA: Reforma da Secretaria - Praça de Esportes OBS: Construir tendo em mãos projeto estrutural e memorial descritivo.	LOCAL: R. Jacira Miguel da Costa, 317 Centro - Serrania - MG COORDENADAS : -21.549774 -46.0417780	RESPONSÁVEL TÉCNICO Nara Maria de O. C. Miguel Engenheiro(a) Civil - CREA - 46293/MG