





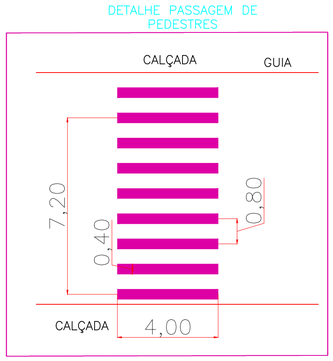

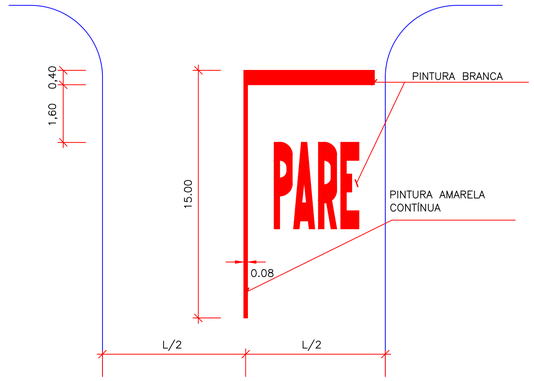

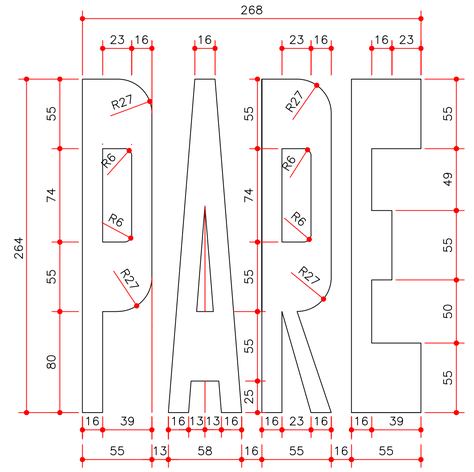


MEDIDAS EM CENTÍMETROS
ÁREA DA PINTURA = 4.10m²

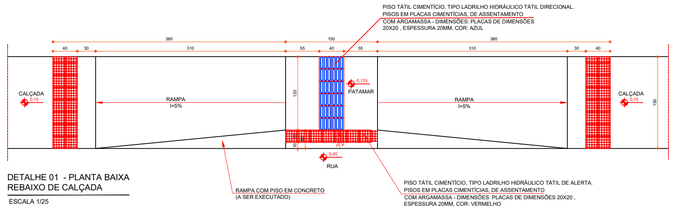

DETALHE 01 - PLANTA BAIXA REBAIXO DE CALÇADA

ESCALA 1/25

NOTA: AS RAMPAS NÃO SERÃO EXECUTADAS, DEVERÁ SER CONSIDERADO APENAS O REBAIXAMENTO DE MEIO FIO, SEGUINDO AS ORIENTAÇÕES PARA FUTURA INSTALAÇÃO DAS RAMPAS.

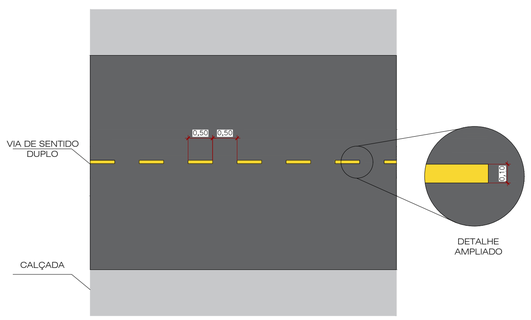

DETALHE LINHA DUPLA SECCIONADA

ESCALA 1:100

Documento assinado digitalmente
gov.br
SAMIR ABDALA NEDER FERREIRA
Data: 11/07/2024 10:22:03-0300
Verifique em https://validar.iti.gov.br

ENDERECO DA OBRA: RUA ÓLEOS DA BOA VISTA-BAIRRO SERRA DOS IPÊS SERRANIA - MG	PROJETO RECAPEAMENTO
PROPRIETARIO: PREFEITURA MUNICIPAL DE SERRANIA	CNPJ 18.243.261/0001-06
FINALIDADE: -	ZONA URBANA
CATEGORIA DE USO: INSTITUCIONAL	ESCALAS: S/E
LOCALIZACAO	PROPRIETARIO: PREF. MUNICIPAL DE SERRANIA AUTOR PROJETO : SAMIR ABDALA NEDER FERREIRA CREA 240.413/D-MG RT: - CREA-MG
ÁREA EM Mº: PAVIMENTAÇÃO: _____ 3.265,84 M²	ART: MG20243143378 DATA: 07/2024
PREFEITURA MUNICIPAL DE SERRANIA - MG	PRANCHA 1/1 CONTEUDO: SINALIZAÇÃO ACESSIBILIDADE