



PAISAGISMO (IMPLANTAÇÃO) - AVENIDA SANTOS
ESCALA 1/1000

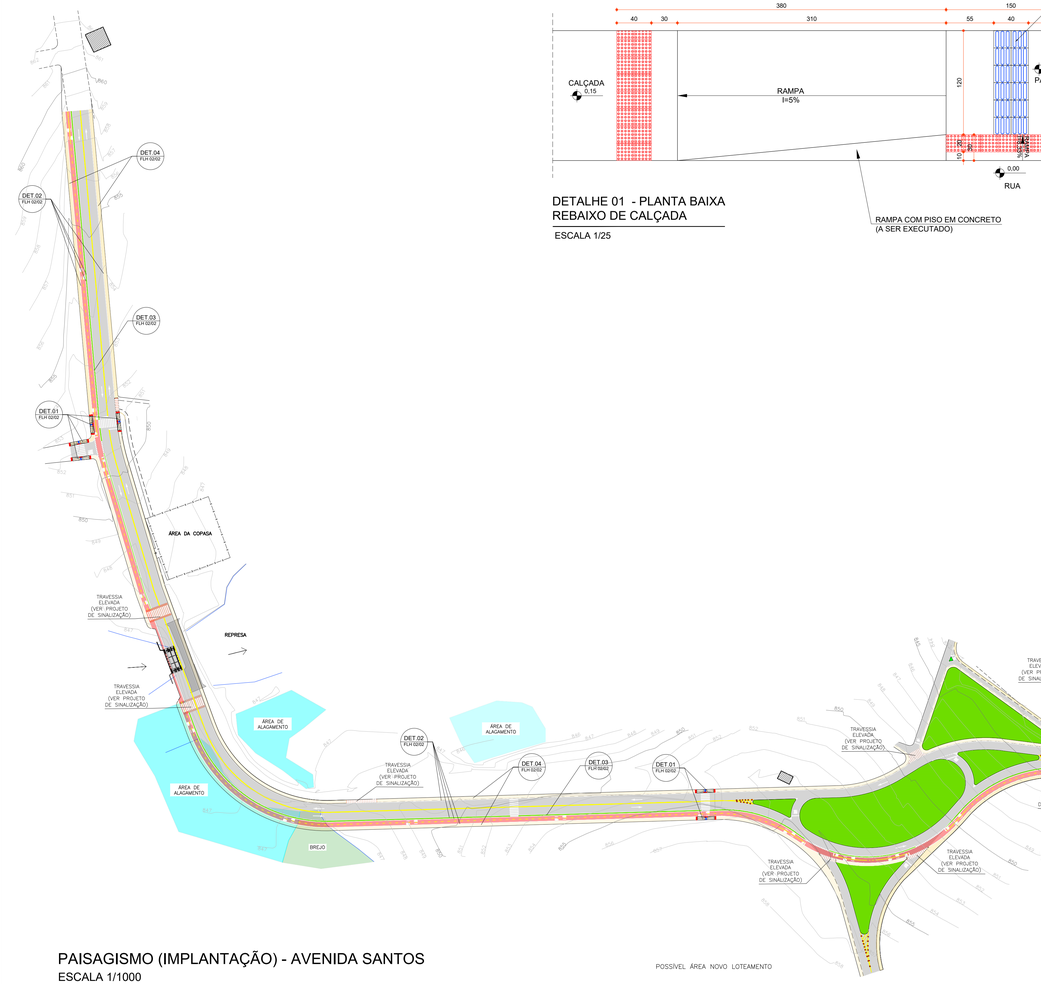


DETALHE 01 - PLANTA BAIXA
REBAIXO DE CALÇADA
ESCALA 1/25

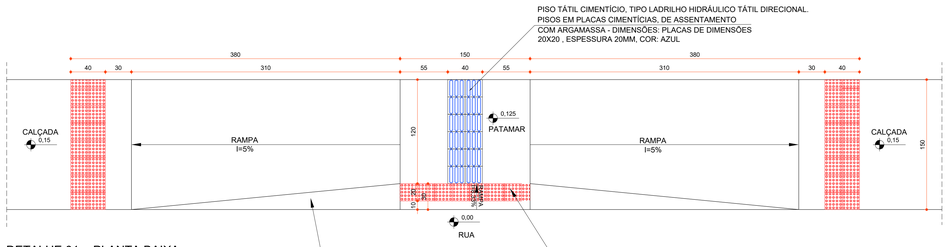


CONSUMOS MÉDIOS	
ESCAVAÇÃO	0,0186 m³/m
CONCRETO fck ≥ 20MPa	0,0334 m³/m
FORMA (UTILIZAÇÃO 3X)	0,1000 m²/m
ARGAMASSA ASFÁLTICA	0,0473 kg/m

DETALHE 02
MEIO FIO DE CONCRETO - MFC-05
ESCALA 1/10

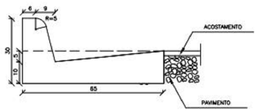


CONSUMOS MÉDIOS	
ESCAVAÇÃO	0,0975 m³/m
CONCRETO fck ≥ 20MPa	0,1025 m³/m
FORMA (UTILIZAÇÃO 3X)	0,1167 m²/m
ARGAMASSA ASFÁLTICA	0,1452 kg/m


DETALHE 02
MEIO FIO DE CONCRETO - MFC-01
ESCALA 1/10

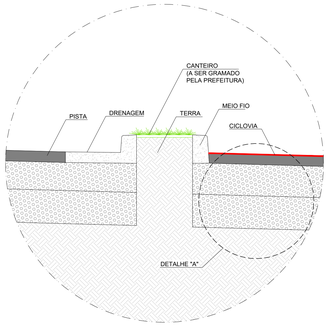

DETALHE 03 - CANTEIRO
ESCALA 1/5

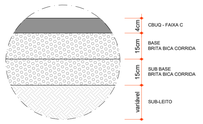

DETALHE "A" - CICLOVIA E PISTA
ESCALA 1/20

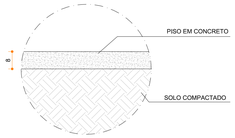

DETALHE 04 - CALÇADA
ESCALA 1/10



MAPA DE SITUAÇÃO
SEM ESCALA

LEGENDA

	ÁREA DE ALAGAMENTO
	BREJO
	CURVAS DE NÍVEL
	CÓRREGO
	EDIFICAÇÃO
	CICLOVIA
	CANTEIRO (A SER GRAMADO PELA PREFEITURA MUNICIPAL DE SERRANIA/MG)

ESPECIFICAÇÕES

VER ESPECIFICAÇÕES COMPLETAS NO MEMORIAL DESCRITIVO

PISO

	PISO DE CONCRETO MOLDADO IN LOCO DESEMPENADO E FEILTRADO

PAISAGISMO

SIMBOLO	NOME COMUM	NOME CIENTÍFICO	QUANTIDADE
	ÁRVORES EXISTENTES	-	-
	ÁRVORES (A SEREM SUPRIMIDAS)	-	02

OBSERVAÇÕES

OBSERVAÇÕES GERAIS:

1 - PLANTA DE IMPLANTAÇÃO EM METROS;

2 - COORDENADAS TOPOGRÁFICAS GEORREFERENCIADAS DATUM SIRGAS2000, FUSO 23, MC-45° ;

3 - CONFERIR MEDIDAS NO LOCAL;

4 - OS CANTEIROS SERÃO GRAMADOS PELA PREFEITURA MUNICIPAL DE SERRANIA/MG;

5 - A ARBORIZAÇÃO SERÁ EXECUTADA PELA PREFEITURA MUNICIPAL DE SERRANIA/MG;

6 - NÃO HÁ NECESSIDADE DE ABRIGOS DE ÔNIBUS. NA VIA NÃO HAVERÁ CIRCULAÇÃO DE TRANSPORTE PÚBLICO MUNICIPAL.

REVISÃO	DESCRIÇÃO	TIPO	ELABORADO	VERIFICADO	DATA
05	REVISÃO	EXE	MGC	ICGL	15/10/2021
06	REVISÃO	EXE	MGC	ICGL	15/02/2022
07	REVISÃO	EXE	MGC	ICGL	10/03/2022

TIPOS DE EMISSÃO: ATP - ANTEPROJETO; BSC - BÁSICO; EXE - EXECUTIVO; APV - APROVADO; PCT - P/ CONSTRUÇÃO; ASB - "AS BUILT"; CNC - CANCELADO

ELABORAÇÃO:
OBJETIVA PROJETOS E SERVIÇOS
ALAMEDA OSCAR NIEMAYER, Nº500, SALA 505 – VALE DO SERENO
NOVA LIMA–MG – CEP: 34.006-056
TELL: (31) 3347-4405 // (31) 3347-7078 // (31) 35711-1800
EMAIL: SERVICO@OBJETIVAENGENHARIA.COM.BR

REALIZAÇÃO:
PREFEITURA MUNICIPAL DE SERRANIA
RUA FARMACÊUTICO JOÃO DE PAULA RODRIGUES, 210 - CENTRO
SERRANIA–MG – CEP: 37.410-000
TEL.:(35)3284 – 1313

URBANIZAÇÃO - AVENIDA SANTOS
AVENIDA SANTOS, CIDADE DE SERRANIA–MG

PROJETO URBANÍSTICO

AUTORA DO PROJETO:
ISABELA CRISTINA GONÇALVES LACERDA
CAU – A119973-9

MÁRCIO GONÇALVES CAMPOS
CAU – A141177-5

CONTRATANTE DO PROJETO:
RESPONSÁVEL DA CONTRATANTE

DATA: MARÇO/2022
ESCALA: INDICADA
CÓDIGO: PRJ-URB

TÍTULO DOS DESENHOS:
PAISAGISMO (IMPLANTAÇÃO) - AVENIDA SANTOS
DETALHES

PRANCHA: 02/02

TÍTULO DOS DESENHOS: PRJ-EXE-URB-SRN-AVS-D101-REV07

DIREITOS AUTORAIS RESERVADOS. PROIBIDO REPRODUÇÃO, DIVULGAÇÃO OU ALTERAÇÃO SEM ORDEM EXPRESSA DO AUTOR.

A1 ALONGADO
1:1000/500