
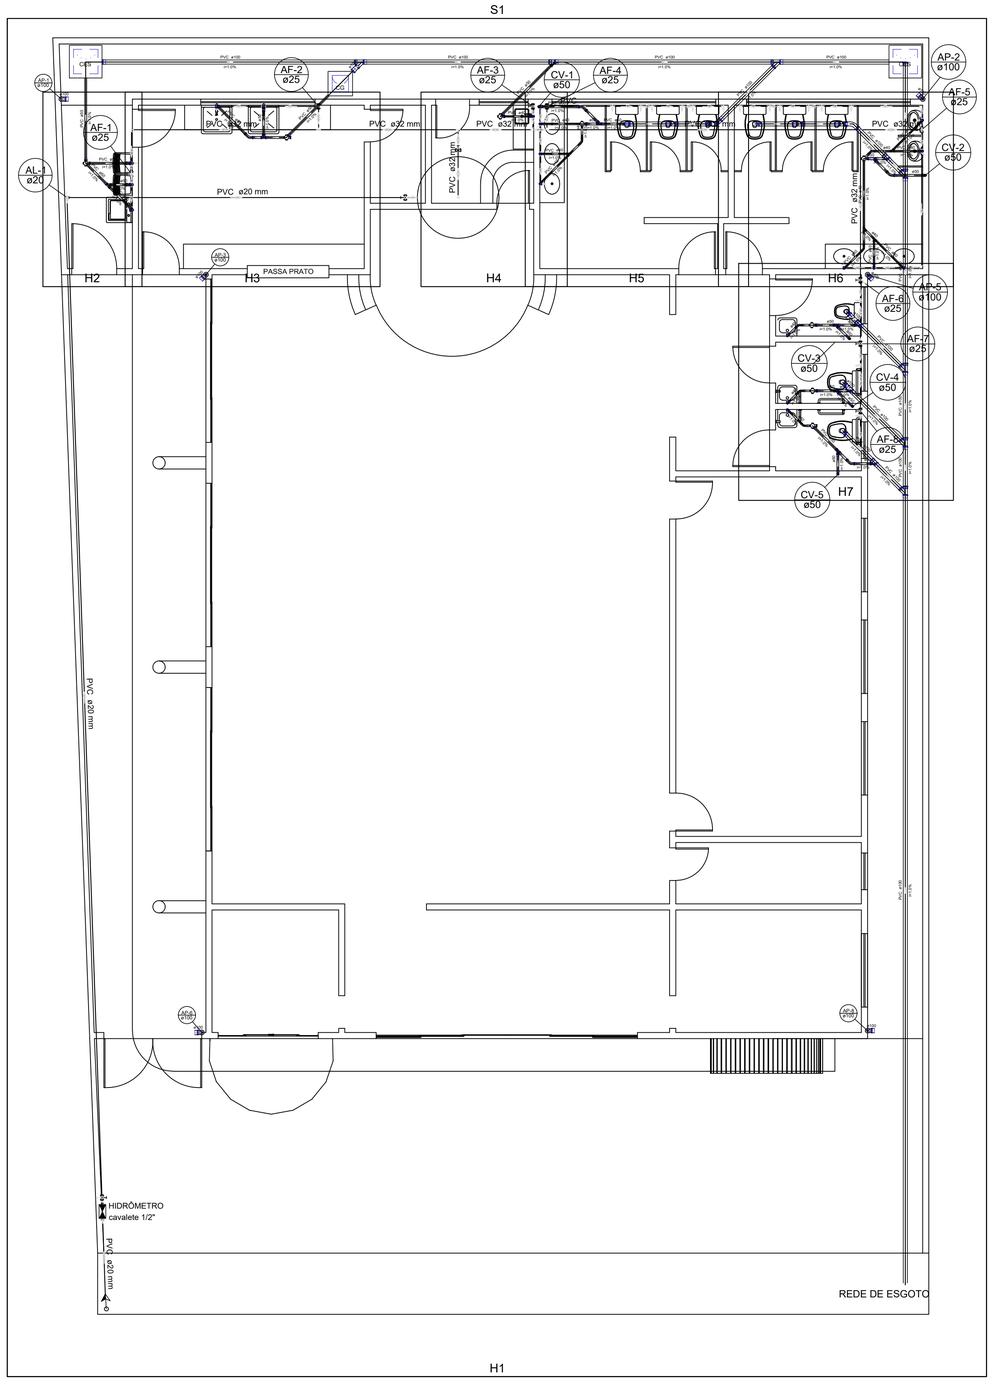


PLANTA BAIXA

ESC.: 1:75

Lista de Materiais		
Metais		
	Registro de esfera	
	1/2"	1 pç
	Registro de gaveta bruto ABNT	
	1/2"	2 pç
	Registro esfera borboleta bruto PVC	
	1/2"	1 pç
PVC misto soldável		
	Colar de tomada em PVC	
	1/2"	1 pç
	Joelho 90 soldável c/ rosca	
	20 mm - 1/2"	4 pç
PVC rígido roscável		
	Tubos	
	1/2"	0.28 m
PVC rígido soldável		
	Adapt sold. c/ flange livre p/ cx. d' água	
	20 mm - 1/2"	1 pç
	Adapt sold.curto c/bolsa-rosca p registro	
	20 mm - 1/2"	6 pç
	Curva 90 soldável	
	20 mm	8 pç
	Joelho 90° soldável	
	20 mm	1 pç
	Tubos	
	20 mm	40.67 m
Caixas de Passagem		
	Caixa de gordura	
	CG 60x60 cm	1 pç
	Caixa de inspeção de esgoto sifonada	
	CES- 60x60 cm	2 pç
PVC Acessórios		
	Caixa sifonada	
	100x100x50	8 pç
	Sifão de copo p/ pia e lavatório	
	1" - 1.1/2"	10 pç
	1" - 2"	2 pç
	Sifão flexível c/ Adaptador	
	1.1/4" - 2"	2 pç
	Sifão flexível p/ Mictório	
	1.1/4"- 2"	2 pç
	Válvula p/ lavatório e tanque	
	1"	10 pç
	Válvula p/ pia	
	1"	2 pç
	Válvula p/ tanque	
	40 mm	2 pç
PVC Esgoto		
	Bucha de redução longa	
	50 mm - 40 mm	2 pç
	Curva 45 longa	
	100 mm	2 pç
	50 mm	2 pç
	Curva 45 longa Amanco	
	40 mm	6 pç
	Curva 90 curta	
	100 mm	4 pç
	40 mm	12 pç
	Joelho 45	
	100 mm	4 pç
	Joelho 90	
	40 mm	2 pç
	50 mm	15 pç
	Joelho 90 c/ visita	
	100 mm - 50 mm	1 pç
	Joelho 90 c/anel p/ esgoto secundário	
	40 mm - 1.1/2"	10 pç
	Junção simples	
	100 mm - 50 mm	5 pç
	100 mm- 100 mm	10 pç
	50 mm - 50 mm	1 pç
	Tubo PVC ponta-bolsa c/ virola	
	100 mm - 4"	61.21 m
	50 mm - 2"	18.53 m
	Tubo rígido c/ ponta e bolsa soldável	
	40 mm	19.13 m
	Tubo rígido c/ ponta lisa	
	40 mm	7.20 m
	50 mm - 2"	3.00 m
	Te 45	
	40 mm	4 pç
	Te sanitário	
	50 mm -50 mm	6 pç
PVC Esgoto		
	Curva 90 curta	
	100 mm	6 pç
	Luva Simples	
	100 mm	2 pç
	Tubo PVC ponta-bolsa c/ virola	
	100 mm - 4"	39.7 m
PVC Esgoto		
	Curva 45 longa	
	50 mm	7 pç
	Terminal de ventilação	
	50 mm	5 pç
	Tubo PVC ponta-bolsa c/ virola	
	50 mm - 2"	22.13 m
Aparelho		
	Ducha higiênica	
	25mm x 1/2"	9 pç
	Mictório de Descarga Descontinua	
	1/2"	2 pç
	Máquina de Lavar Roupa	
	25mm x 3/4"	1 pç
	Torneira de Pia de Cozinha	
	25 mm - 1/2"	2 pç
	Torneira de Tanque de Lavar	
	25mmx 3/4"	2 pç
	Torneira de lavatório	
	25 mm - 1/2"	10 pç
	Vaso Sanitário c/ cx. acoplada	
	1/2"	9 pç
Metais		
	Registro de gaveta bruto ABNT	
	1"	1 pç
	Registro de gaveta c/ canopla cromada	
	3/4"	8 pç
PVC Acessórios		
	Bolsa de ligação p/ vaso sanitário	
	1.1/2"	9 pç
	Engate flexível cobre cromado com canopla	
	1/2 - 30cm	9 pç
	Engate flexível plástico	
	1/2 - 30cm	19 pç
PVC misto soldável		
	Joelho de redução soldável c/ rosca	
	25 mm - 1/2"	9 pç
PVC rígido soldável		
	Adapt sold. c/ flange livre p/ cx. d' água	
	32 mm - 1"	1 pç
	Adapt sold.curto c/bolsa-rosca p registro	
	25 mm - 3/4"	16 pç
	32 mm - 1"	2 pç
	Bucha de redução sold. curta	
	32 mm - 25 mm	2 pç
	Curva 90 soldável	
	25 mm	23 pç
	32 mm	2 pç
	Joelho de redução 90 soldável	
	32 mm - 25 mm	6 pç
	Tubos	
	25 mm	72.11 m
	32 mm	30.0 m
	Te 90 soldável	
	25 mm	26 pç
	32 mm	5 pç
	Té de redução 90 soldável	
	32 mm - 25 mm	2 pç
PVC soldável azul c/ bucha latão		
	Joelho 90° soldável com bucha de latão	
	25 mm - 3/4"	3 pç
	Joelho de redução 90° soldável com bucha de latão	
	25 mm- 1/2"	23 pç

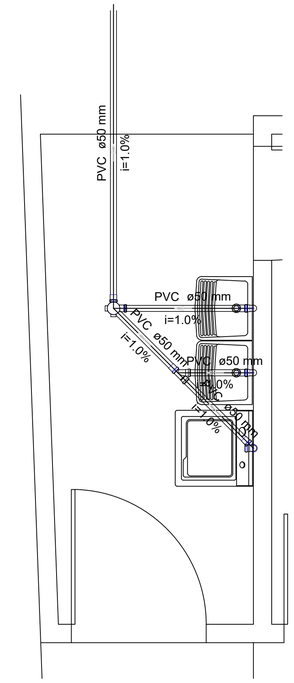

Detalhe S2
escala 1:25

Lista de Materiais S2		
Esgoto	PVC Acessórios	
	Caixa sifonada	
	100x100x50	1 pç
	Sifão flexível c/ Adaptador	
	1.1/4" - 2"	2 pç
	Válvula p/ tanque	
	40 mm	2 pç
	PVC Esgoto	
	Joelho 90	
	50 mm	6 pç
	Junção simples	
	50 mm - 50 mm	1 pç
	Tubo PVC ponta-bolsa c/ virola	
	50 mm - 2"	5.30 m
	Tubo rígido c/ ponta lisa	
	50 mm - 2"	1.80 m

Legenda S2	
	Caixa Sifonada
	Junção simples
	Máquina de Lavar Roupas DN 50mm
	Tanque de Lavar Roupas DN 50mm

Legenda	
	Alimentador Predial
	Caixa Sifonada
CES	Caixas Inspeção Esgoto Sifonada
CG	Caixas de Gordura
	Curva 45 Longa para Esgoto Sanitário
	Curva 45 Longa para Esgoto Sanitário- sobe
	Curva 45 longa Amanco
	Curva 90 curta- coluna
	Hidrômetros - HIDRÔMETRO
	Junção simples
a	Lavatório de Uso Geral
b	Mictório de Descarga Automática- DN 40mm
	Máquina de Lavar Roupas DN 50mm
	Pia de Cozinha Residencial com Sifão 50mm
	Ramais de Ventilação
	Registro bruto gaveta ABNT c/PVC soldável - RG
	Registro de gaveta c/canopla cromada c/PVC soldável - RG
	Tanque de Lavar Roupas DN 50mm
	Te 45
	Te sanitário
	Vaso Sanitário c/ J90° com visita
	Vaso Sanitário c/ curva 90°
	Vaso Sanitário c/ junção e curva 45°

PREFEITURA MUNICIPAL DE SERRANIA
CNPJ: 18.243.261/0001-06
Rua Farmacêutico Joao de Paula Rodrigues, 210-centro– CEP: 37143-000

DEPARTAMENTO MUNICIPAL DE OBRAS, VIAÇÃO E SERVIÇOS URBANOS

PROJETO HIDROSANITARIO

FOLHA 01-06

ASSUNTO: CENTRO DE CONVIVÊNCIA - 30 PESSOAS/TURNO

ENDEREÇO DA OBRA:

PROPRIETARIO : PREFEITURA MUNICIPAL DE SERRANIA
LOCAL: RUA CEL. ANTÔNIO FAUSTINO, S/N
BAIRRO: CENTRO
CIDADE: SERRANIA - MG

DESCRIÇÃO DO PROJETO:

PLANTA BAIXA E DETALHE SANITARIO S2

ESCALA	DATA	COTAS	ART Nº
INDICADA	24/05/2019	INDICADA	14201900000005470533

LOCALIZAÇÃO :



ESC.: SEM ESCALA

PROPRIETÁRIO: PREFEITURA MUNICIPAL DE SERRANIA
LUIZ GONZAGA RIBEIRO NETO

ENGENHEIRO RESPONSÁVEL DO PROJETO
D A N I E L T E I X E I R A
CREA: 88.325/D

OBSERVAÇÃO:

ESTE PROJETO SOMENTE PODERÁ TER CARÁTER EXECUTIVO COM AS ASSINATURAS DOS RESPECTIVOS RESPONSÁVEIS TÉCNICOS E DO CONTRATANTE.
TODOS OS DIREITOS DE REPRODUÇÃO, DIVULGAÇÃO ESTÃO RESERVADOS A D.F.T. PROJETOS LTDA., SENDO QUE A CÓPIA NÃO AUTORIZADA ACARRETA COM A VIOLAÇÃO DOS DIREITOS AUTORAIS E DAS NORMAS BRASILEIRAS EM VIGOR.