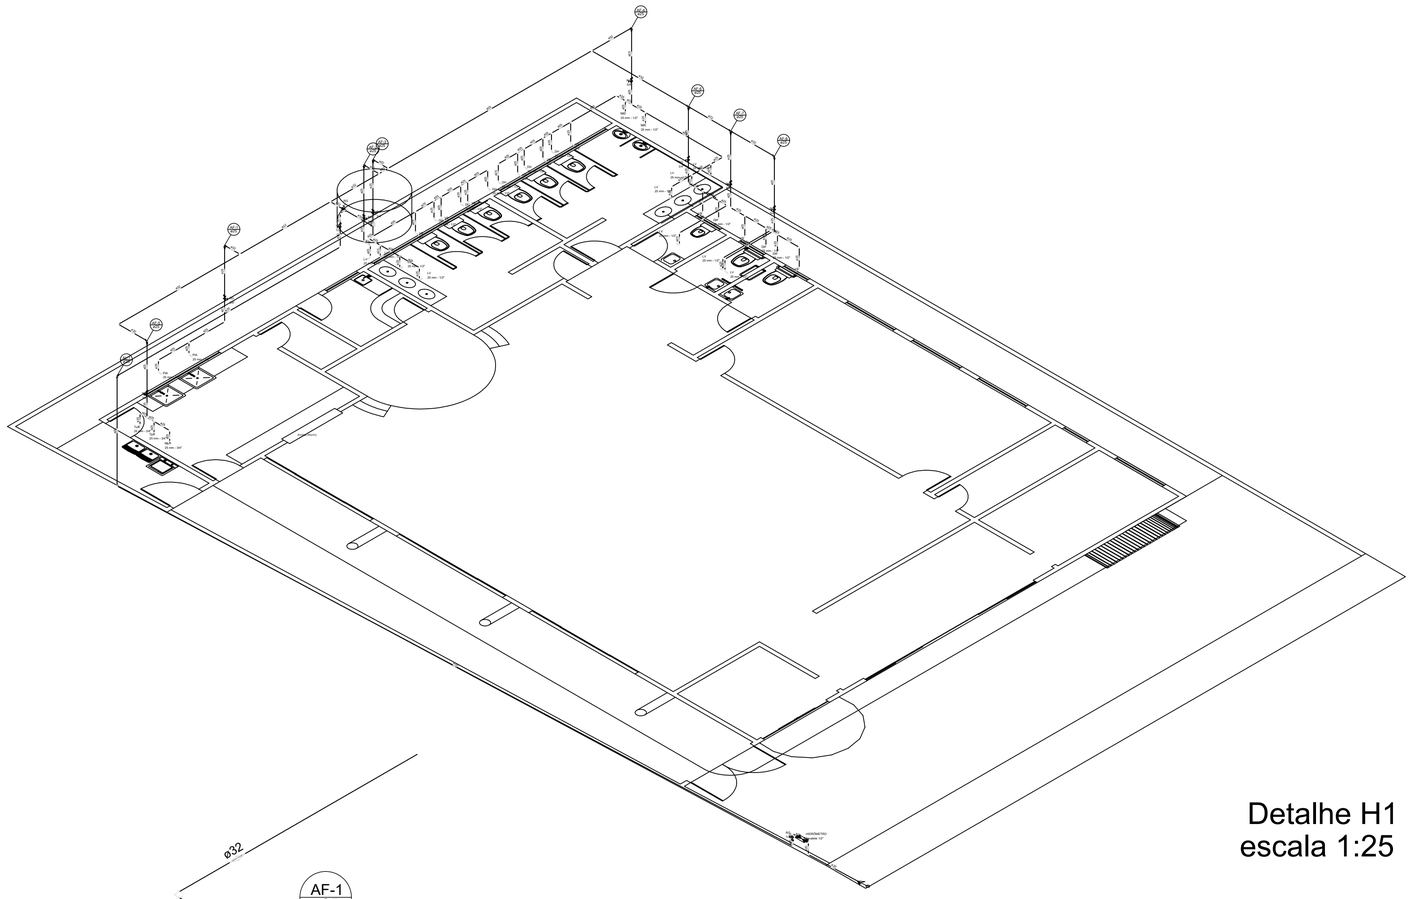


Detalhe H1
escala 1:25

Lista de Materiais

Alimentação	**Metais**	
	Registro de esfera	
	1/2"	1 pç
	Registro de gaveta bruto ABNT	
	1/2"	2 pç
	Registro esfera borboleta bruto PVC	
	1/2"	1 pç
	PVC misto soldável	
	Colar de tomada em PVC	
	1/2"	1 pç
	Joelho 90 soldável c/ rosca	
	20 mm - 1/2"	4 pç
	PVC rígido roscável	
	Tubos	
	1/2"	0.28 m
	PVC rígido soldável	
	Adapt sold. c/ flange livre p/ cx. d´água	
	20 mm - 1/2"	1 pç
	Adapt sold.curto c/bolsa-rosca p registro	
	20 mm - 1/2"	6 pç
	Curva 90 soldável	
	20 mm	8 pç
	Joelho 90° soldável	
	20 mm	1 pç
	Tubos	
	20 mm	40.67 m
	Aparelho	
	Ducha higiênica	
	25mm x 1/2"	9 pç
	Mictório de Descarga Descontínua	
	1/2"	2 pç
	Máquina de Lavar Roupa	
	25mm x 3/4"	1 pç
	Torneira de Pia de Cozinha	
	25 mm - 1/2"	2 pç
	Torneira de Tanque de Lavar	
	25mmx 3/4"	2 pç
	Torneira de lavatório	
	25 mm - 1/2"	10 pç
	Vaso Sanitário c/ cx. acoplada	
	1/2"	9 pç
	Metais	
	Registro de gaveta bruto ABNT	
	1"	1 pç
	Registro de gaveta c/ canopla cromada	
	3/4"	8 pç
	PVC Acessórios	
	Bolsa de ligação p/ vaso sanitário	
	1.1/2"	9 pç
	Engate flexível cobre cromado com canopla	
	1/2 - 30cm	9 pç
	Engate flexível plástico	
	1/2 - 30cm	19 pç
Água fria	**PVC misto soldável**	
	Joelho de redução soldável c/ rosca	
	25 mm - 1/2"	9 pç
	PVC rígido soldável	
	Adapt sold. c/ flange livre p/ cx. d´água	
	32 mm - 1"	1 pç
	Adapt sold.curto c/bolsa-rosca p registro	
	25 mm - 3/4"	16 pç
	32 mm - 1"	2 pç
	Bucha de redução sold. curta	
	32 mm - 25 mm	2 pç
	Curva 90 soldável	
	25 mm	23 pç
	32 mm	2 pç
	Joelho de redução 90 soldável	
	32 mm - 25 mm	6 pç
	Tubos	
	25 mm	72.11 m
	32 mm	22.37 m
	Tê 90 soldável	
	25 mm	26 pç
	32 mm	5 pç
	Tê de redução 90 soldável	
	32 mm - 25 mm	2 pç
	PVC soldável azul c/ bucha latão	
	Joelho 90° soldável com bucha de latão	
	25 mm - 3/4"	3 pç
	Joelho de redução 90° soldável com bucha de latão	
	25 mm- 1/2"	23 pç

Legenda Detalhada

Alimentador Predial

Metais	
Registro de esfera	
1/2"	1 pç
PVC misto soldável	
Colar de tomada em PVC	
1/2"	1 pç
Joelho 90 soldável c/ rosca	
20 mm - 1/2"	1 pç
PVC rígido soldável	
Adapt sold.curto c/bolsa-rosca p registro	
20 mm - 1/2"	1 pç

Hidrômetros - HIDRÔMETRO


Metais	
Registro esfera borboleta bruto PVC	
1/2"	1 pç
PVC misto soldável	
Joelho 90 soldável c/ rosca	
20 mm - 1/2"	3 pç
PVC rígido roscável	
Tubos	
1/2"	0.28 m
PVC rígido soldável	
Adapt sold.curto c/bolsa-rosca p registro	
20 mm - 1/2"	1 pç
Joelho 90° soldável	
20 mm	1 pç
Tubos	
20 mm	0.85 m

Registro bruto gaveta ABNT c/PVC soldável - RG

Metais	
Registro de gaveta bruto ABNT	
1"	1 pç
PVC rígido soldável	
Adapt sold.curto c/bolsa-rosca p registro	
32 mm - 1"	2 pç

Registro de gaveta c/canopla cromada c/PVC soldável - RG

Metais	
Registro de gaveta c/ canopla cromada	
3/4"	1 pç
PVC rígido soldável	
Adapt sold.curto c/bolsa-rosca p registro	
25 mm - 3/4"	2 pç

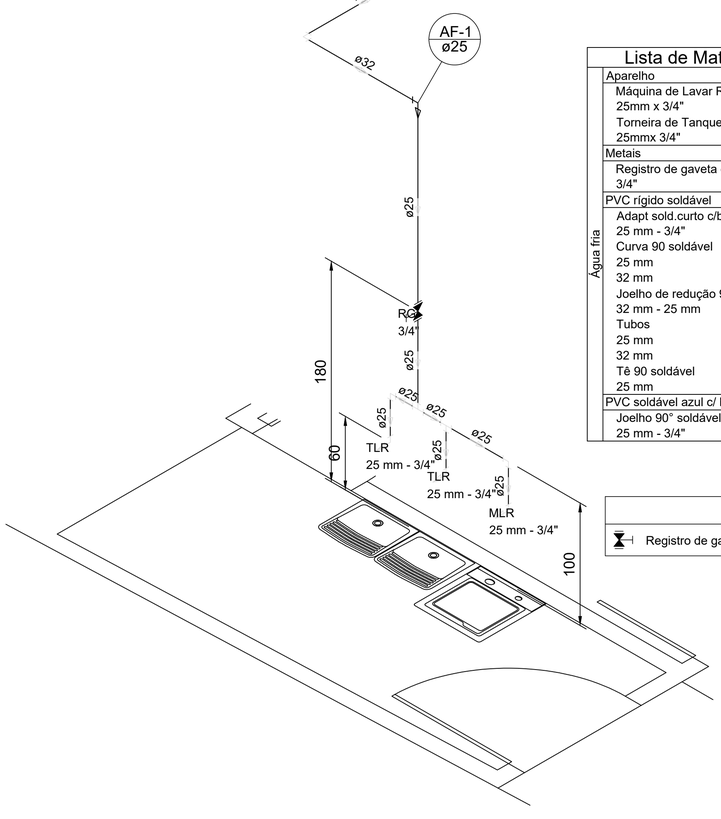

Detalhe H2
escala 1:25

Lista de Materiais H2

	Aparelho	
	Máquina de Lavar Roupa	
	25mm x 3/4"	1 pç
	Torneira de Tanque de Lavar	
	25mmx 3/4"	2 pç
	Metais	
	Registro de gaveta c/ canopla cromada	
	3/4"	1 pç
Água fria	**PVC rígido soldável**	
	Adapt sold.curto c/bolsa-rosca p registro	
	25 mm - 3/4"	2 pç
	Curva 90 soldável	
	25 mm	2 pç
	32 mm	1 pç
	Joelho de redução 90 soldável	
	32 mm - 25 mm	1 pç
	Tubos	
	25 mm	4.46 m
	32 mm	5.49 m
	Tê 90 soldável	
	25 mm	2 pç
	PVC soldável azul c/ bucha latão	
	Joelho 90° soldável com bucha de latão	
	25 mm - 3/4"	3 pç

Legenda H2

Registro de gaveta c/canopla cromada c/PVC soldável - RG

PREFEITURA MUNICIPAL DE SERRANIA
CNPJ: 18.243.261/0001-06
Rua Farmacêutico Joao de Paula Rodrigues, 210-centro– CEP: 37143-000

DEPARTAMENTO MUNICIPAL DE OBRAS, VIAÇÃO E SERVIÇOS URBANOS

PROJETO HIDROSANITARIO

FOLHA 04-06

ASSUNTO: CENTRO DE CONVIVÊNCIA - 30 PESSOAS/TURNO

ENDEREÇO DA OBRA:

PROPRIETARIO : PREFEITURA MUNICIPAL DE SERRANIA
LOCAL: RUA CEL. ANTÔNIO FAUSTINO, S/N
BAIRRO: CENTRO
CIDADE: SERRANIA - MG

DESCRIÇÃO DO PROJETO:

DETALHES ISOMETRICOS H1 E H2

ESCALA	DATA	COTAS	ART Nº
INDICADA	24/05/2019	INDICADA	14201900000005470533

LOCALIZAÇÃO :

LOCALIZAÇÃO DA OBRA
RUA CEL. ANTÔNIO FAUSTINO, S/N
Lat 21°33'0.00" S
Lon 46°02'57.00" O



ESC.: SEM ESCALA

PROPRIETÁRIO: PREFEITURA MUNICIPAL DE SERRANIA
LUIZ GONZAGA RIBEIRO NETO

ENGENHEIRO RESPONSÁVEL DO PROJETO
D A N I E L T E I X E I R A
CREA. 88.325/D

OBSERVAÇÃO:

ESTE PROJETO SOMENTE PODERÁ TER CARÁTER EXECUTIVO COM AS ASSINATURAS DOS RESPECTIVOS RESPONSÁVEIS TÉCNICOS E DO CONTRATANTE.
TODOS OS DIREITOS DE REPRODUÇÃO, DIVULGAÇÃO ESTÃO RESERVADOS A D.F.T. PROJETOS LTDA., SENDO QUE A CÓPIA NÃO AUTORIZADA ACARRETA COM A VIOLAÇÃO DOS DIREITOS AUTORAIS E DAS NORMAS BRASILEIRAS EM VIGOR.