


SEÇÃO BÁSICA DAS VIAS
ESCALA 1:50


LEGENDA:
- COLHÃO DE AREIA – 6cm (A EXECUTAR)
- SUB-LEITO (EXISTENTE)
- TERRENO NATURAL(EXISTENTE)

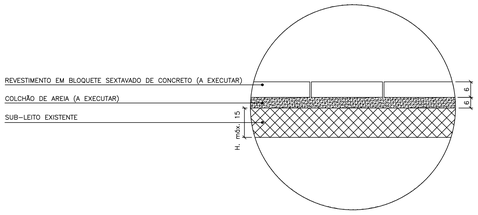


DETALHE 2
SEM ESCALA
CAMADAS DO CALÇAMENTO




LOCALIZAÇÃO
SEM ESCALA

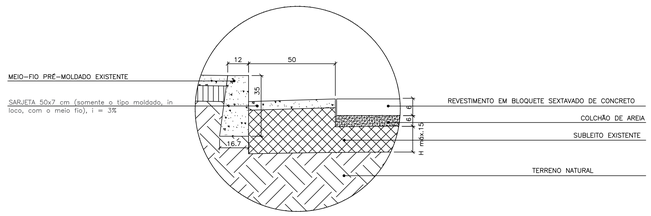

DETALHE 1
SEM ESCALA
DETALHES DO CALÇAMENTO

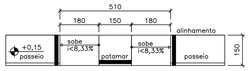


PLANTA

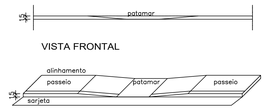


PERSPECTIVA

DETALHES - RAMPAS ACESSÍVEIS COM REBAIXAMENTO TOTAL DE PATAMAR
SEM ESCALA

OBS.: medidas em cm
Meio fio e passeio já existentes.

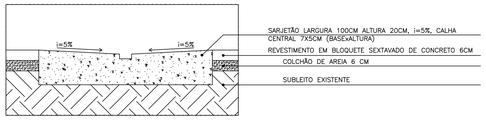

DETALHE 3
SEM ESCALA
DETALHE TRANSVERSAL DO SARJETÃO

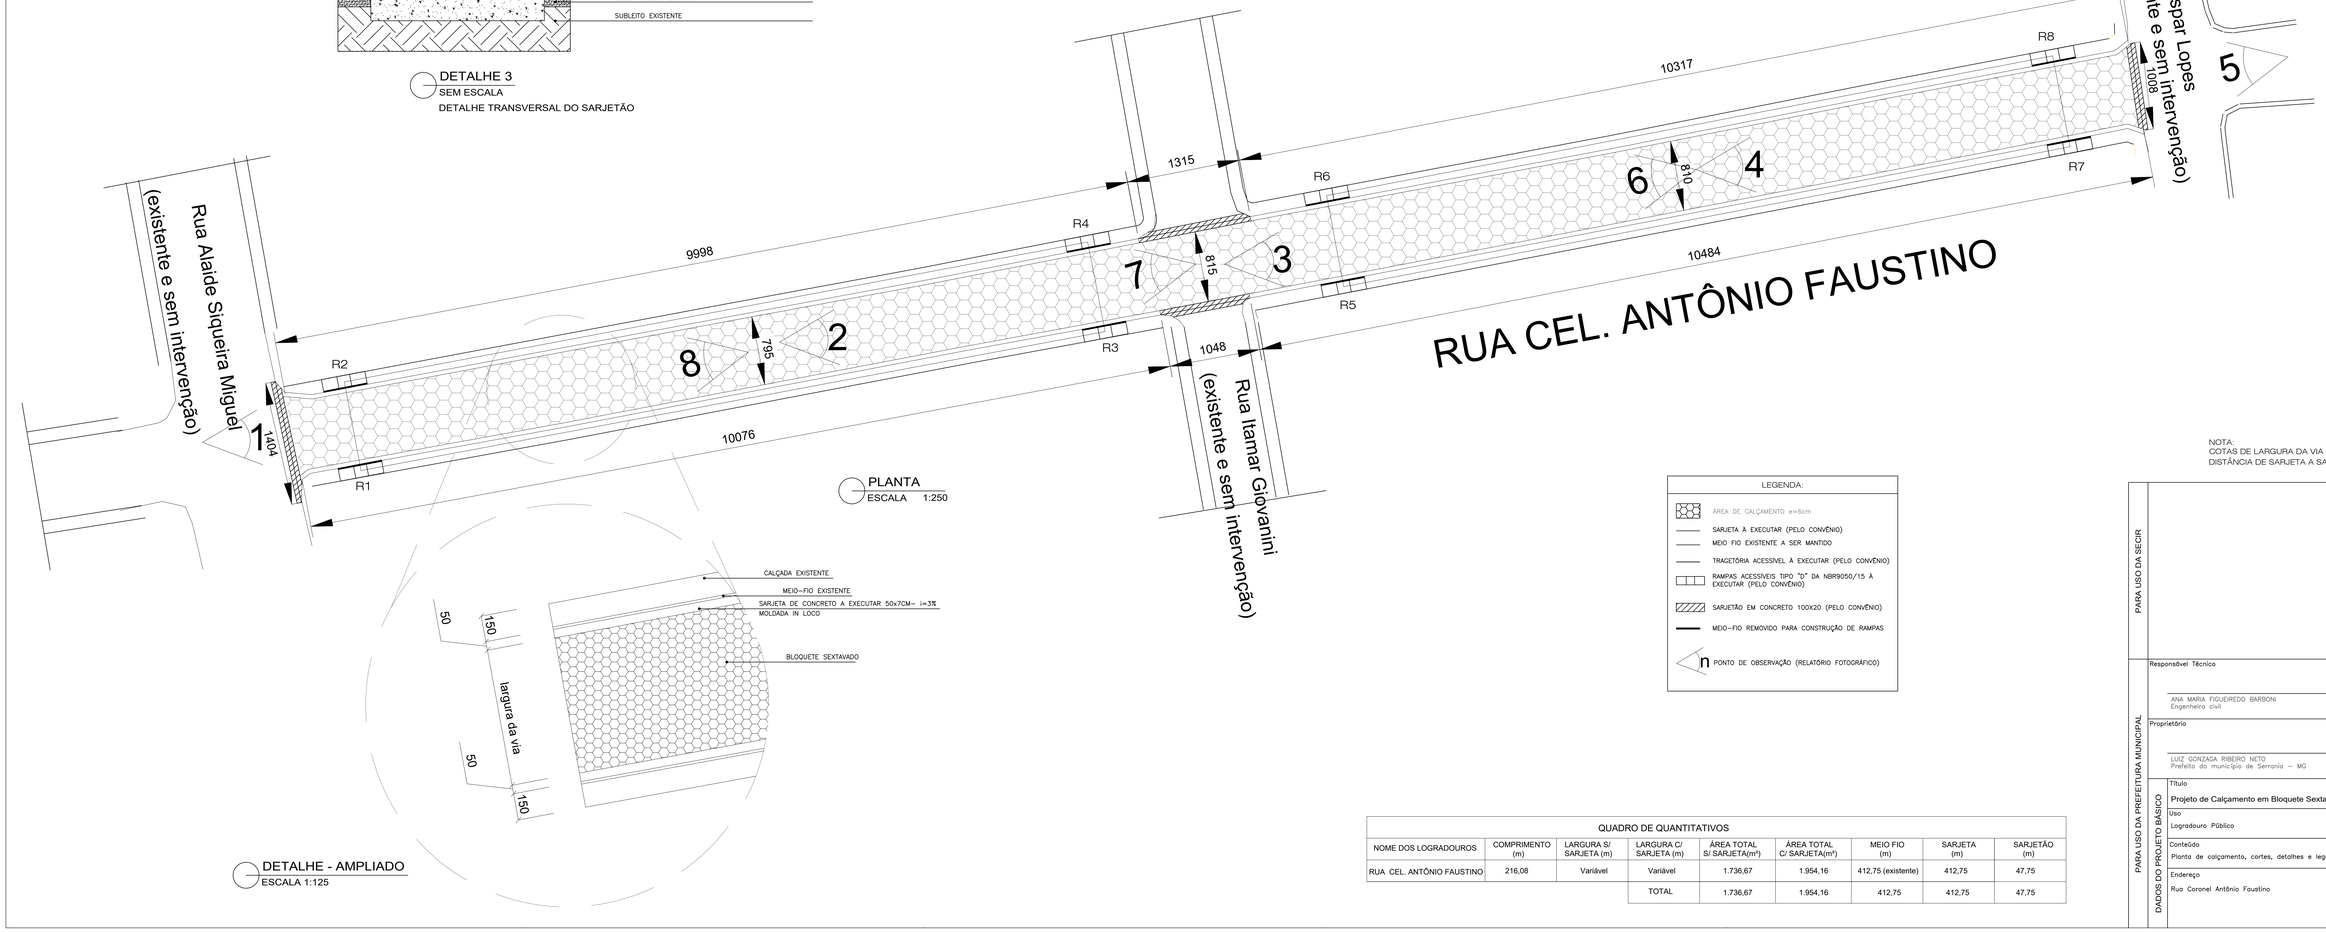

PLANTA
ESCALA 1:250

DETALHE - AMPLIADO
ESCALA 1:125

LEGENDA:
- ÁREA DE CALÇAMENTO e=6cm
- SARJETA À EXECUTAR (PELO CONVÊNIO)
- MEIO FIO EXISTENTE A SER MANTIDO
- TRAGETÓRIA ACESSÍVEL À EXECUTAR (PELO CONVÊNIO)
- RAMPAS ACESSÍVEIS TIPO "D" DA NBR9050/15 À EXECUTAR (PELO CONVÊNIO)
- SARJETÃO EM CONCRETO 100X20 (PELO CONVÊNIO)
- MEIO-FIO REMOVIDO PARA CONSTRUÇÃO DE RAMPAS
- PONTO DE OBSERVAÇÃO (RELATÓRIO FOTOGRÁFICO)

QUADRO DE QUANTITATIVOS

NOME DOS LOGRADOUROS	COMPRIMENTO (m)	LARGURA S/ SARJETA (m)	LARGURA C/ SARJETA (m)	ÁREA TOTAL S/ SARJETA(m²)	ÁREA TOTAL C/ SARJETA(m²)	MEIO FIO (m)	SARJETA (m)	SARJETÃO (m)
RUA CEL. ANTÔNIO FAUSTINO	216,08	Variável	Variável	1.736,67	1.954,16	412,75 (existente)	412,75	47,75
			TOTAL	1.736,67	1.954,16	412,75	412,75	47,75

NOTA:
COTAS DE LARGURA DA VIA CORRESPONDEM A DISTÂNCIA DE SARJETA A SARJETA.

PARA USO DA SECIR

PARA USO DA PREFEITURA MUNICIPAL

DADOS DO PROJETO BÁSICO

Responsável Técnico
ANA MARIA FIGUEIREDO BARBONI
Engenheira civil
CREA / CAU
49.039/D
ART: 5925218

Proprietário
LUIZ GONZAGA RIBEIRO NETO
Prefeito do município de Serrania – MG
CPF
889.254.206-00

Título
Projeto de Calçamento em Bloquete Sextavado de via pública

Esc.
INDICADAS

Uso
Logradouro Público

Conteúdo
Planta de calçamento, cortes, detalhes e legendas

Endereço
Rua Coronel Antônio Faustino

Data
15/05/2020

Folha
01/01