

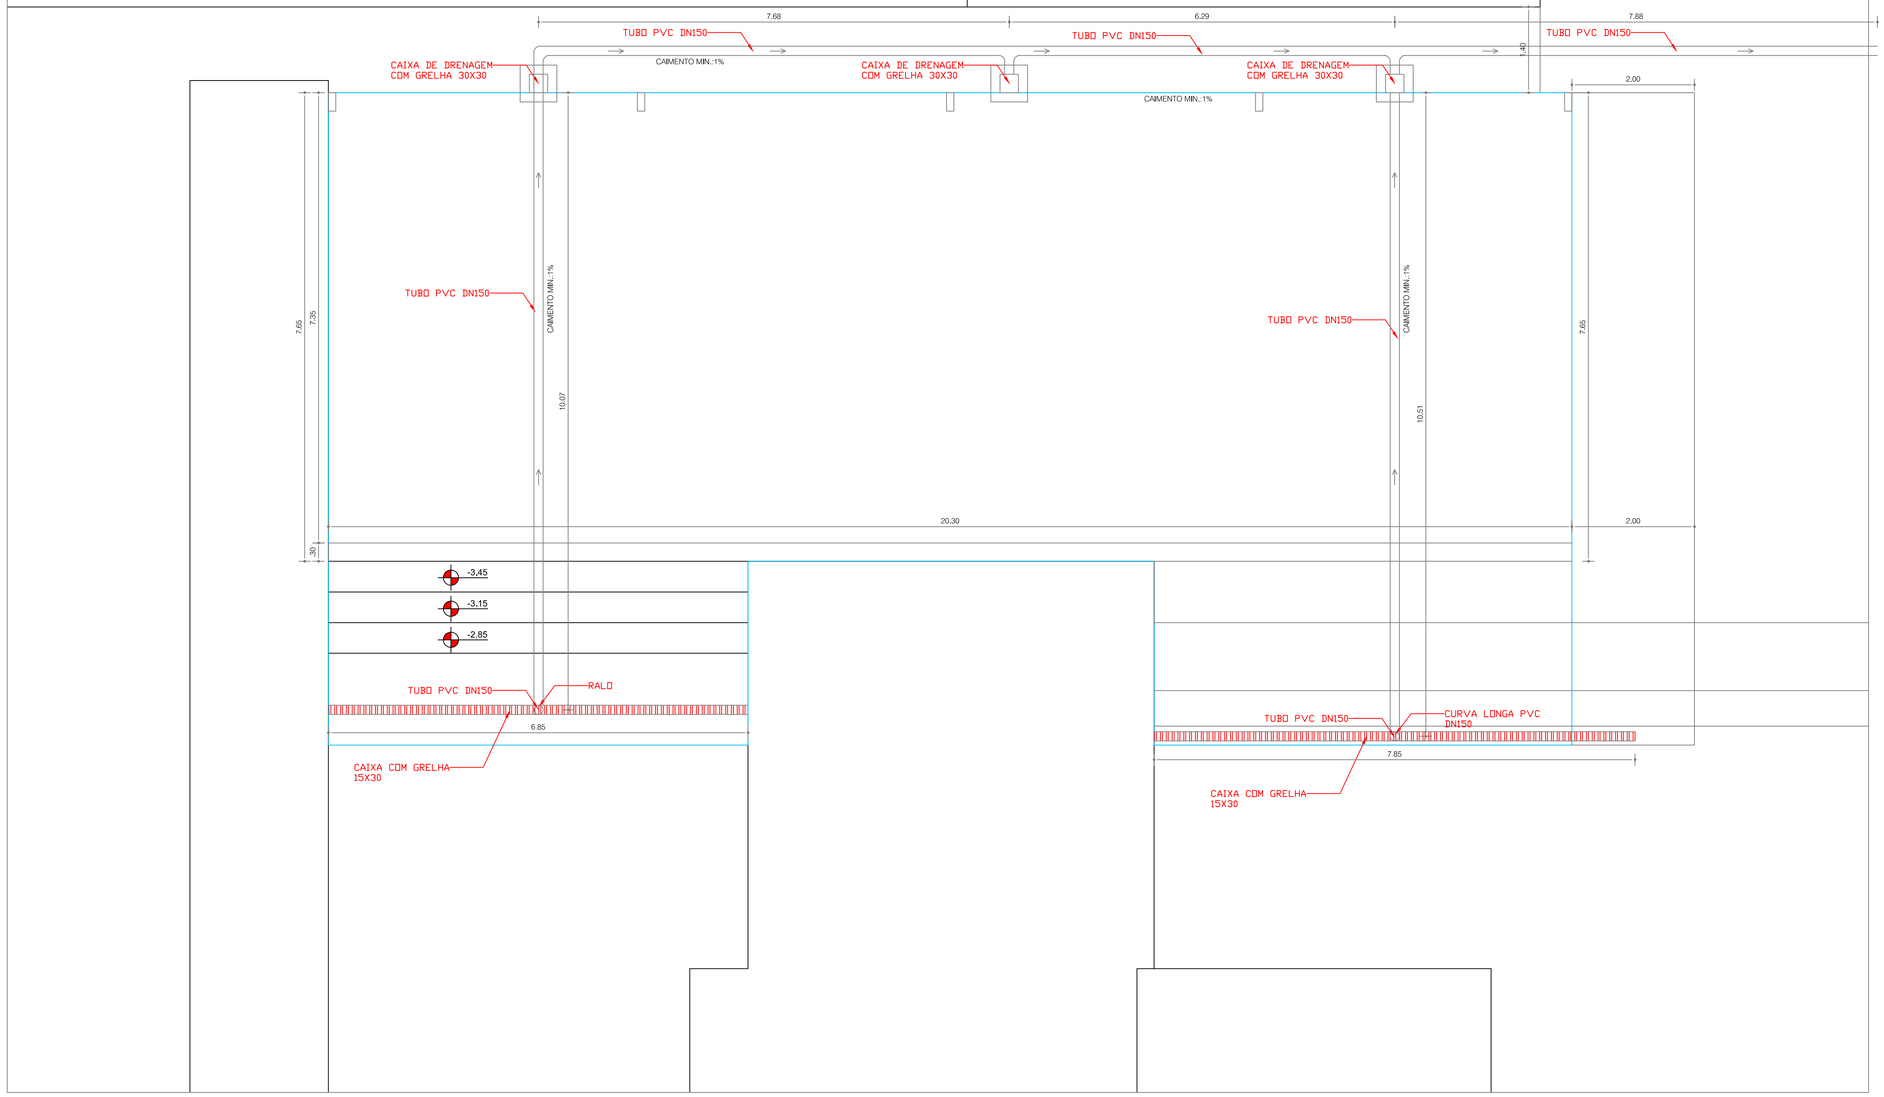


GRELHA DE PISO COM RALO

SEM ESCALA

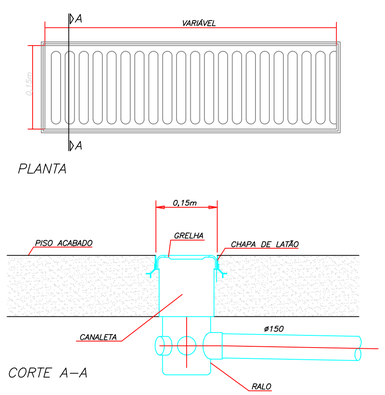

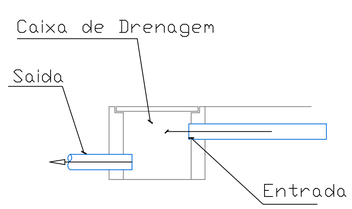

DRENAGEM

IMPLANTAÇÃO

PROPRIETÁRIO:

PREFEITURA MUNICIPAL DE SERRANIA

CNPJ:18.243.261/0001-06

END. DA OBRA: Rua Dr. Plinio Coutinho
Numero:60
Centro, Serrania - MG

R.T.:

Eng. Civil Samir Abdala Neder Ferreira

CPF: 093.268.746-64

CREA: 240413/D-MG

AREAS :

Coordenadas:

-21.547795
-46.041360

CREA:

PREFEITURA:

CONTEÚDO:

–PLANTA DE IMPLANTAÇÃO

PRANCHA:

1/1

DATA:	ESCALAS:	OBSERV.:	MUNICIPIO:
ABRIL/2025	1/50	Cotas em metro	Serrania–MG