
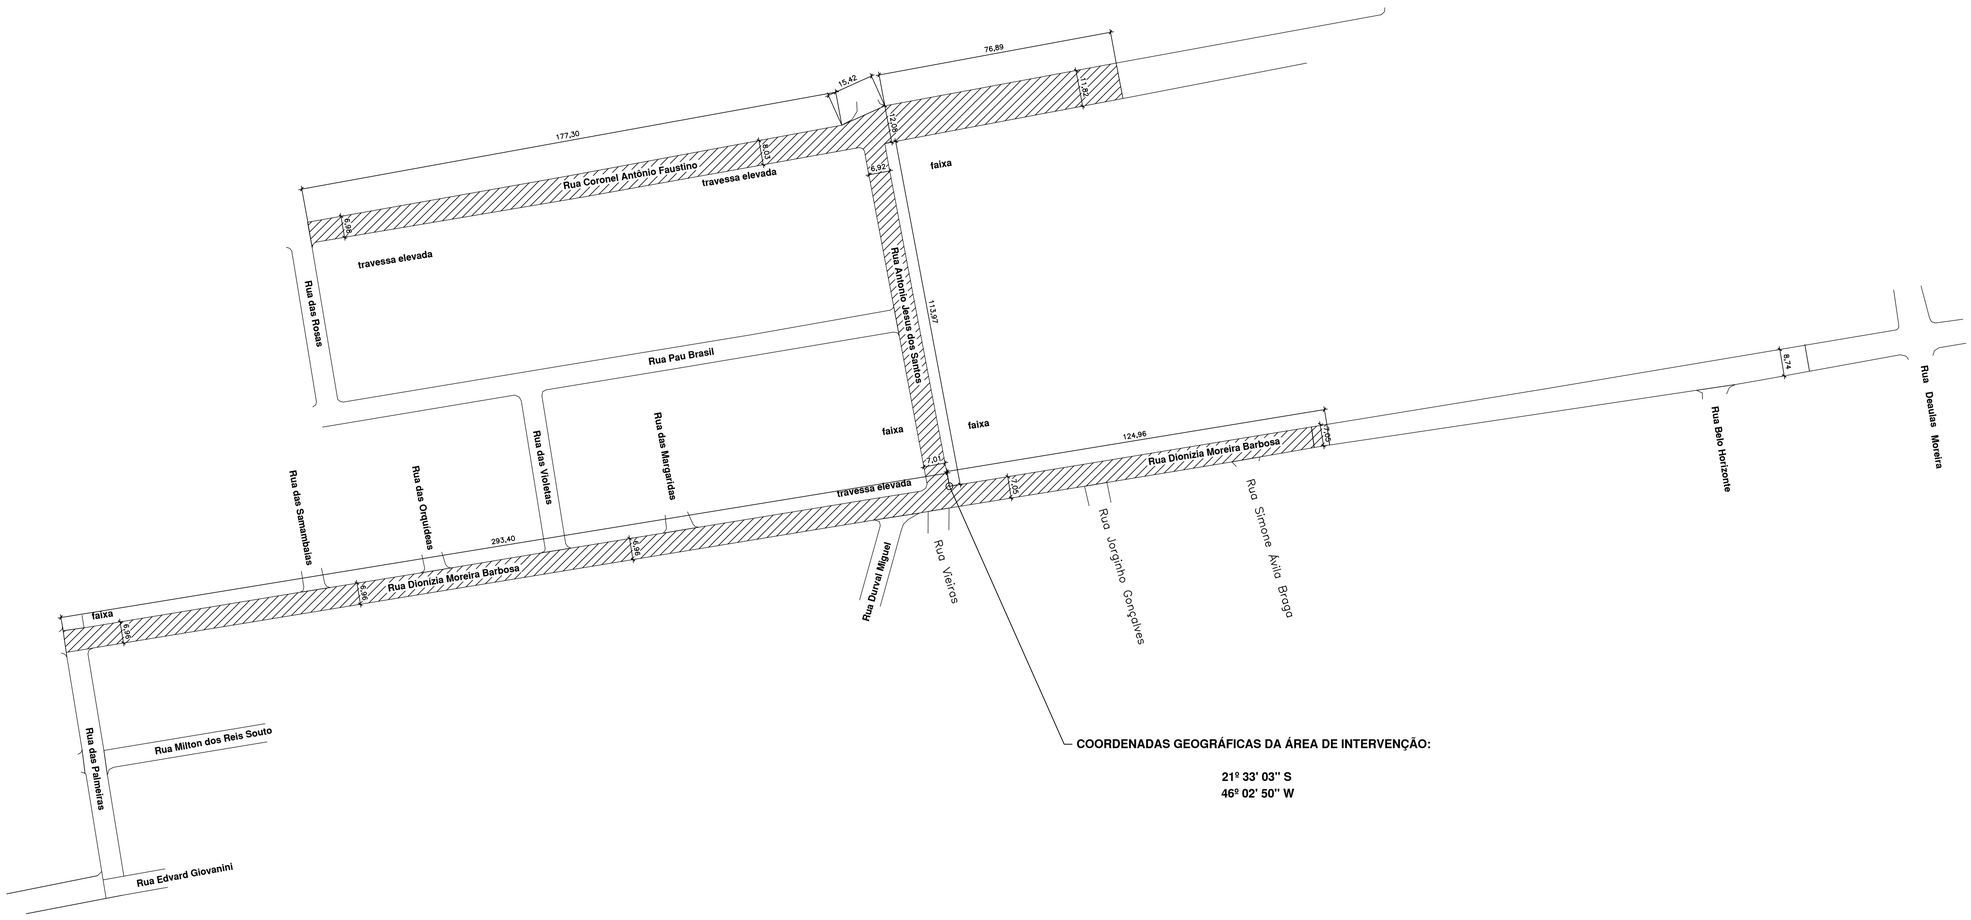


COORDENADAS GEOGRÁFICAS DA ÁREA DE INTERVENÇÃO:

21º 33' 03" S
46º 02' 50" W

PLANTA - RECAPEAMENTO ASFÁLTICO SOBRE CBUQ
ESCALA 1:1000

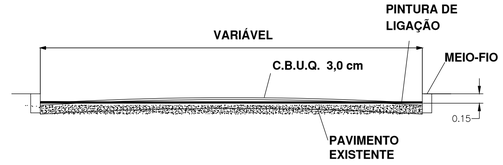

RECAPEAMENTO SOBRE PAVIMENTO EXISTENTE
DETALHE TRANSVERSAL

NOTA: LARGURA EM PLANTA SÃO ENTRE MEIOS-FIOS

LEGENDA:

ÁREA A SER RECAPEADA

ENDERECO DA OBRA:
DIVERSAS VIAS - BAIRRO SÃO PEDRO
SERRANIA - MG

PROJETO
RECAPEAMENTO

PROPRIETARIO
PREFEITURA MUNICIPAL DE SERRANIA

CNPJ
18.243.261/0001-06

FINALIDADE:
ÁREA A SER RECAPEADA

ZONA
URBANA

CATEGORIA DE USO:
INSTITUCIONAL

ESCALAS:
1:1000

LOCALIZACAO

PROPRIETÁRIO: PREF. MUNICIPAL

AUTOR PROJETO : ANA MARIA FIGUEIREDO BARBONI
CREA 49 039/D

RT: -
CREA-MG

ÁREA EM Mº:

A RECAPEAR: _____6.150,60 M²

ART:

DATA: 11/2019

AMBASP
Associação dos Municípios da Micro Região do Baixo Sapucaí

PRANCHA 1/3

CONTEÚDO:
RECAPEAMENTO ASFÁLTICO

DESENHO: JOÃO CARLOS