
LEGENDA:

| SÍMBOLO | DESCRIÇÃO | QUANTIDADE | UNIDADE |
|---|---|---|---|
| △ | PLACA DE IDENTIFICAÇÃO DE RUA | 06 | unid. |
| ● | SINALIZAÇÃO VERTICAL - PLACA "PARE" | 02 | unid. |
| ▬ | SINALIZAÇÃO HORIZONTAL - PINTURA "PARE" | 02 | unid. |
| ▮▮▮ | FAIXA DE PEDESTRE | 06 | unid. |
| ▬ | LINHA ÚNICA SECCIONADA CONTÍNUA (LFO-3) | 613,65 | metros |
| ♿ | RAMPA DE ACESSIBILIDADE | 10 | unid. |

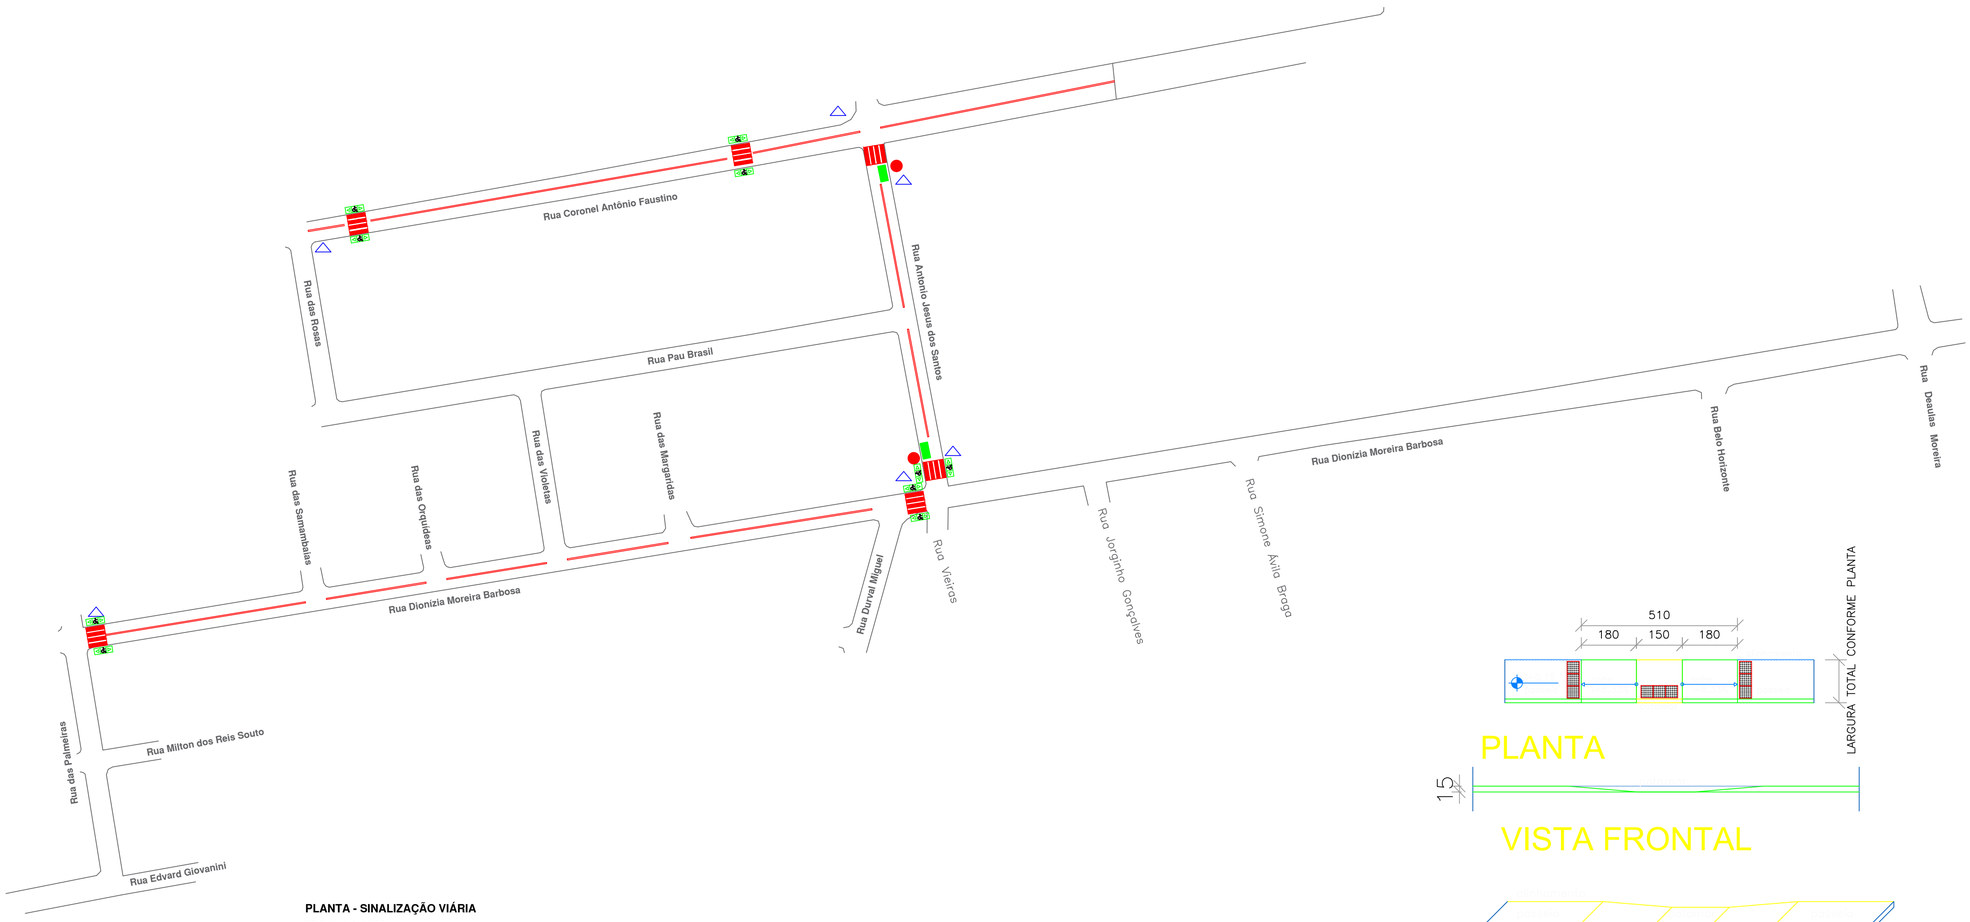



**PLANTA - SINALIZAÇÃO VIÁRIA**
**ESCALA 1:1000**









**DETALHE - RAMPAS ACESSÍVEIS COM REBAIXAMENTO TOTAL DE PATAMAR**
**SEM ESCALA**

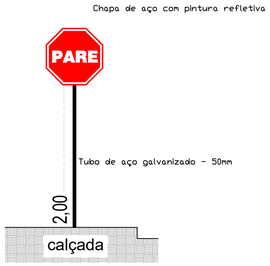



**DETALHE SINALIZAÇÃO VERTICAL**
**SEM ESCALA**

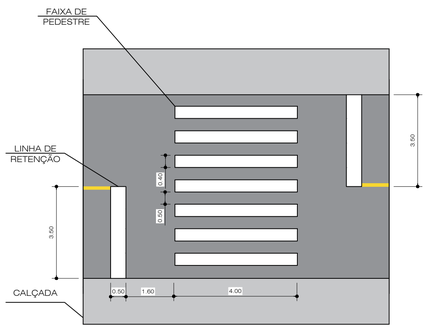


**FAIXA DE PEDESTRE**
**ESCALA 1:100**

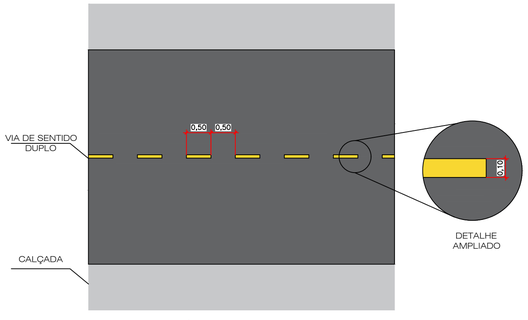


**DETALHE LINHA ÚNICA SECCIONADA**
**ESCALA 1:100**

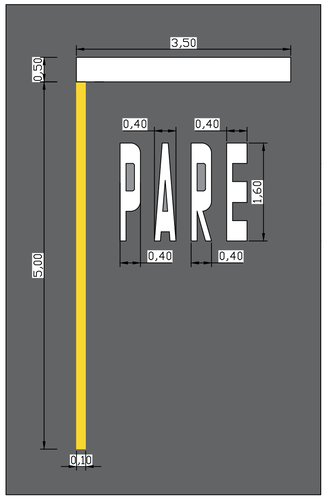


**DETALHE SINALIZAÇÃO HORIZONTAL (LRE)**
**SEM ESCALA**

Parada Obrigatória

| Sinal | | | | |
|---|---|---|---|---|
| Forma | Código | Cor | | |
| ⯃ | R-1 | Fundo | Vermelha | PARE |
| | | Orla interna | Branca | |
| | | Orla externa | Vermelha | |
| | | Letra | Branca | |

| Via | Diagonal (m) | Orla interna (m) | Orla externa (m) | Área (m²) |
|---|---|---|---|---|
| Urbana | 0,35 | 0,028 | 0,050 | 0,10 |

ENDERECO DA OBRA:
DIVERSAS VIAS - BAIRRO SÃO PEDRO
SERRANIA - MG

PROJETO
SINALIZAÇÃO VIÁRIA

PROPRIETARIO:
PREFEITURA MUNICIPAL DE SERRANIA

CNPJ
18.243.261/0001-06

FINALIDADE:
SINALIZAÇÃO E ACESSIBILIDADE

ZONA
URBANA

CATEGORIA DE USO:
INSTITUCIONAL

ESCALAS:
1:1000

LOCALIZACAO

PROPRIETÁRIO: PREF. MUNICIPAL

AUTOR PROJETO : ANA MARIA FIGUEIREDO BARBONI
CREA 48.039/D

RT: -
CREA-MG

ÁREA EM M²:

A RECAPEAR: _____ 6.150,60 M²

ART:

DATA: 11/2019

AMBASP
Associação dos Municípios da Micro Região do Baixo Sapucaí

PRANCHA 2/3

CONTEÚDO:
SINALIZAÇÃO VIÁRIA

DESENHO: JOÃO CARLOS