

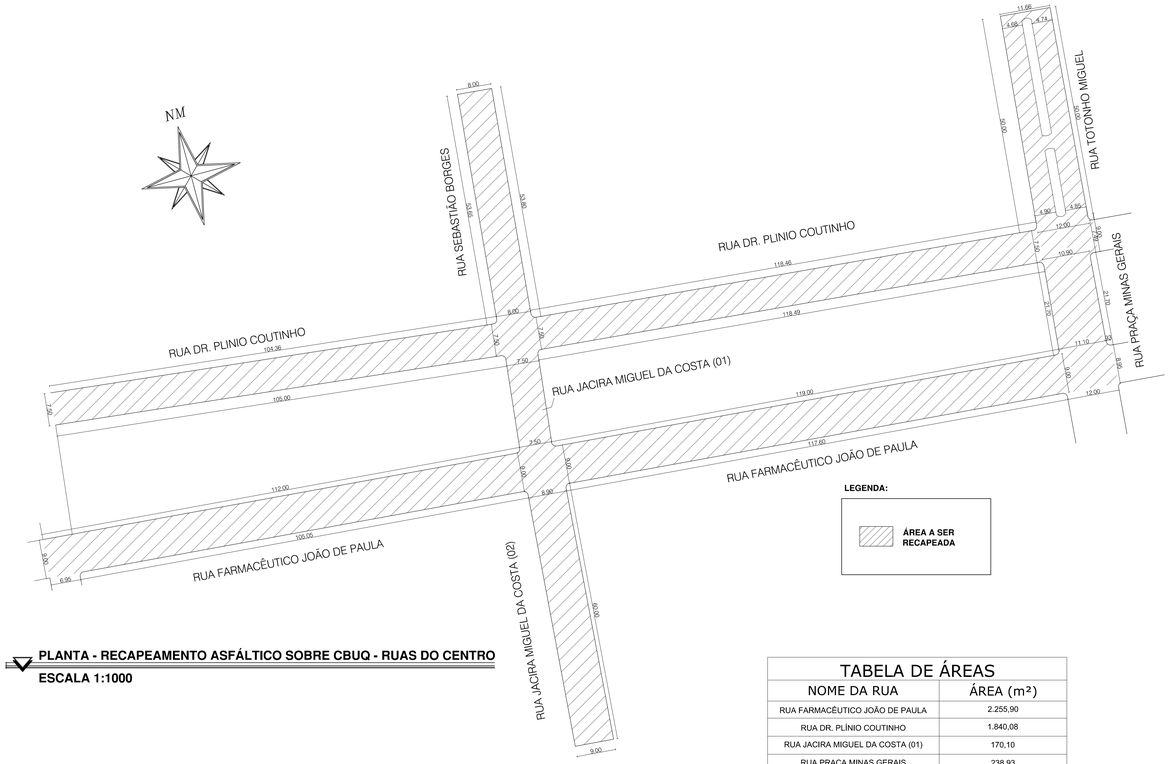


PLANTA - RECAPEAMENTO ASFÁLTICO SOBRE CBUQ - RUAS DO CENTRO
ESCALA 1:1000

TABELA DE ÁREAS	
NOME DA RUA	ÁREA (m²)
RUA FARMACÊUTICO JOÃO DE PAULA	2.255,90
RUA DR. PLÍNIO COUTINHO	1.840,08
RUA JACIRA MIGUEL DA COSTA (01)	170,10
RUA PRAÇA MINAS GERAIS	238,93
RUA JACIRA MIGUEL DA COSTA (02)	536,60
RUA SEBASTIÃO BORGES	429,80
RUA TOTONHO MIGUEL	477,10
TOTAL	5.948,51

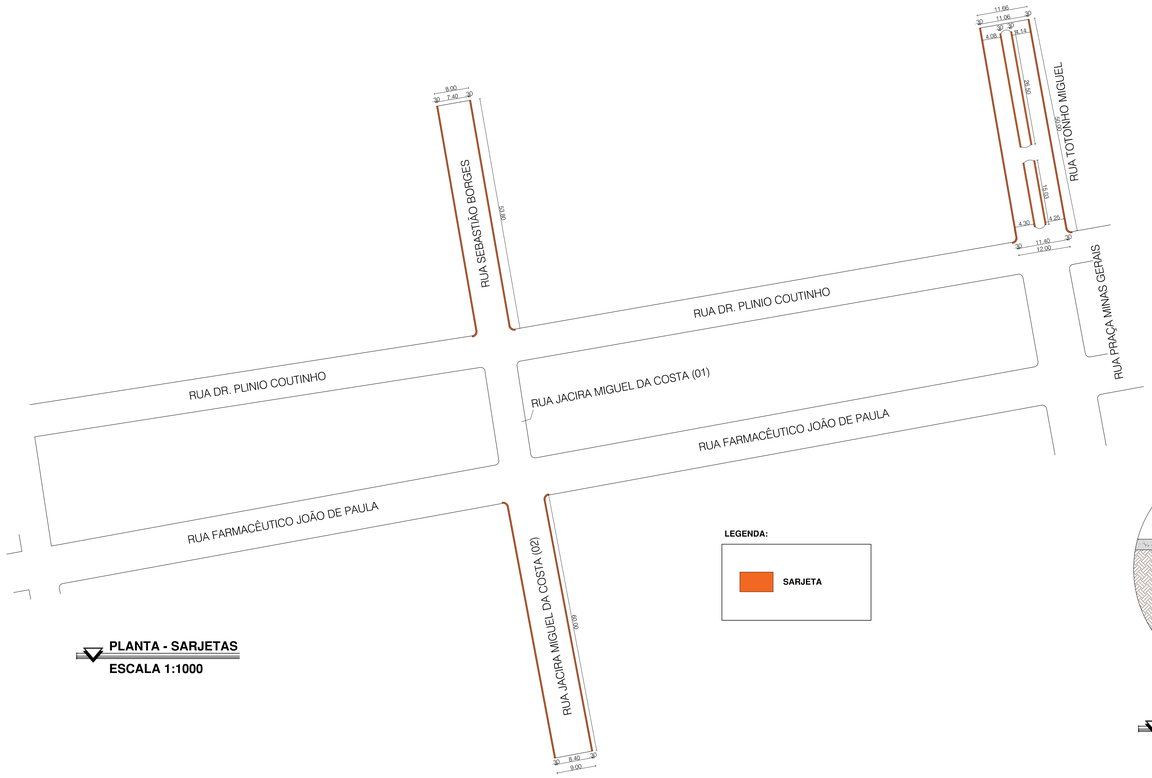


PLANTA - SARJETAS
ESCALA 1:1000

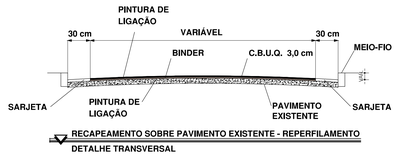


RECAPEAMENTO SOBRE PAVIMENTO EXISTENTE - REPERFILAMENTO
DETALHE TRANSVERSAL

NOTA: LARGURA EM PLANTA SÃO ENTRE MEIOS-FIOS

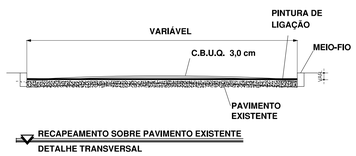


RECAPEAMENTO SOBRE PAVIMENTO EXISTENTE
DETALHE TRANSVERSAL


NOTA: LARGURA EM PLANTA SÃO ENTRE MEIOS-FIOS

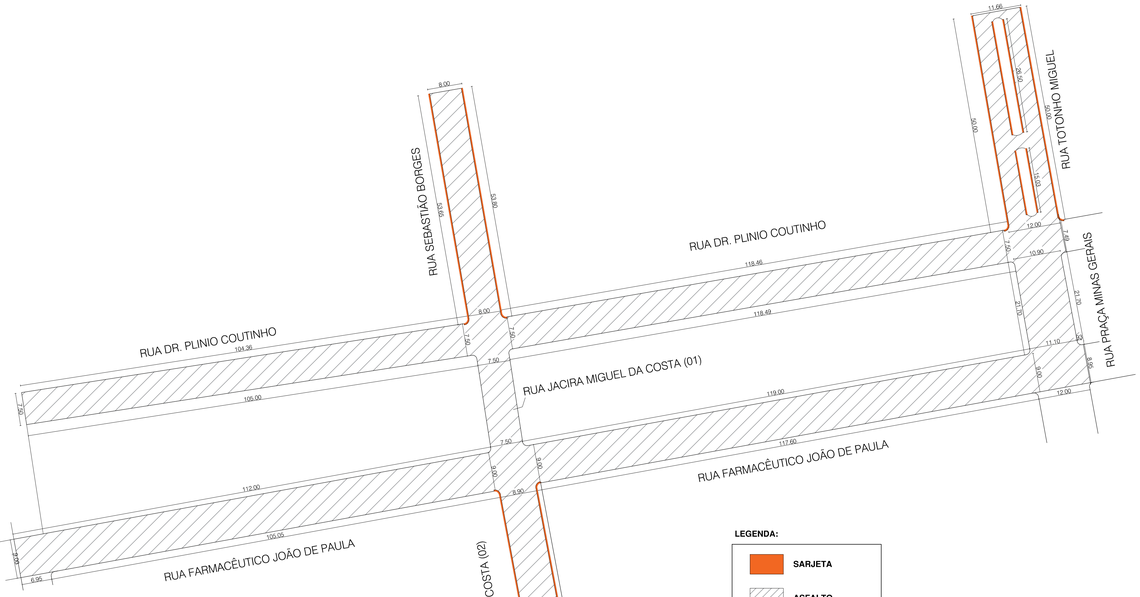

PLANTA - RECAPEAMENTO ASFÁLTICO COM SARJETAS
ESCALA 1:1000

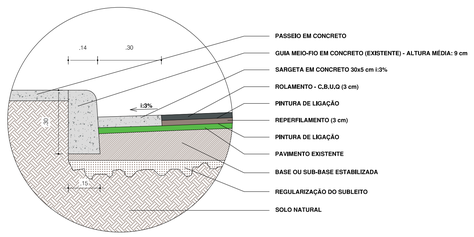

DETALHE - SARJETA E MEIO-FIO COM REPERFILAMENTO
SEÇÃO TRANSVERSAL

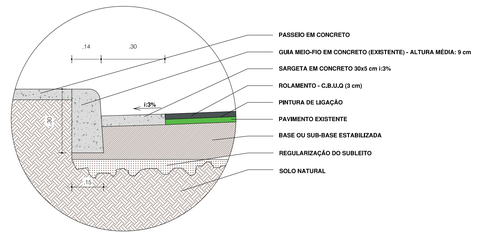

DETALHE - SARJETA E MEIO-FIO SEM REPERFILAMENTO
SEÇÃO TRANSVERSAL

PROJETO EXECUTIVO

RECAPEAMENTO ASFÁLTICO

PROPRIETÁRIO:
PREFEITURA MUNICIPAL DE SERRANIA
CNPJ:18.243.261/0001-06

END. DA OBRA:
Rua Farmacêutico João de Paula e outras

R.T.:
Eng. Civil Samir Abdala Neder Ferreira
CPF: 093.268.746-64
CREA: 240413/D-MG

ÁREAS :
TOTAL: 5.948,51 m2

CREA:

PREFEITURA:

CONTEÚDO:
-ÁREA DAS RUAS -COTAS -CORTE TRANSVERSAL -SARJETAS

PRANCHA:
1/4

DATA: 08/2022
ESCALAS: 1/1000
OBSERV.: Cotas em metro
MUNICÍPIO: Serrania-MG