

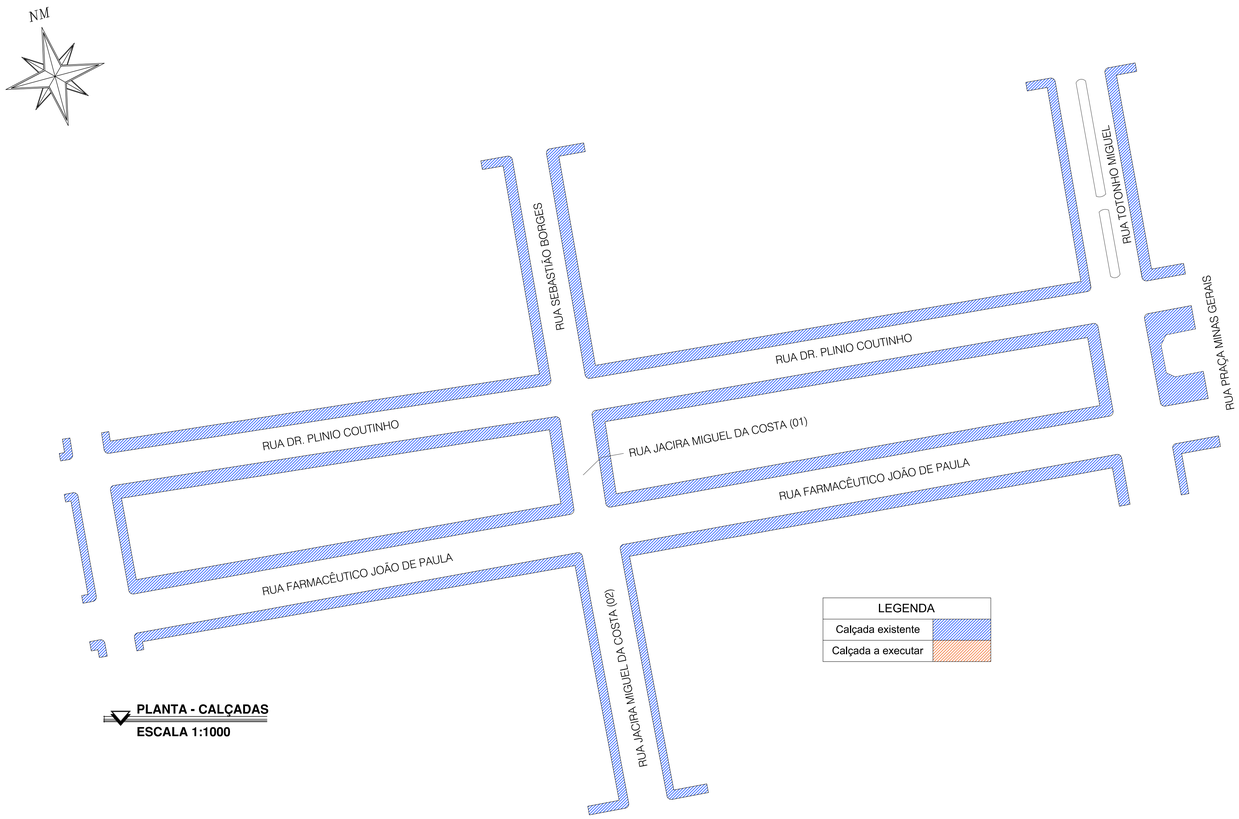


PLANTA - CALÇADAS
ESCALA 1:1000

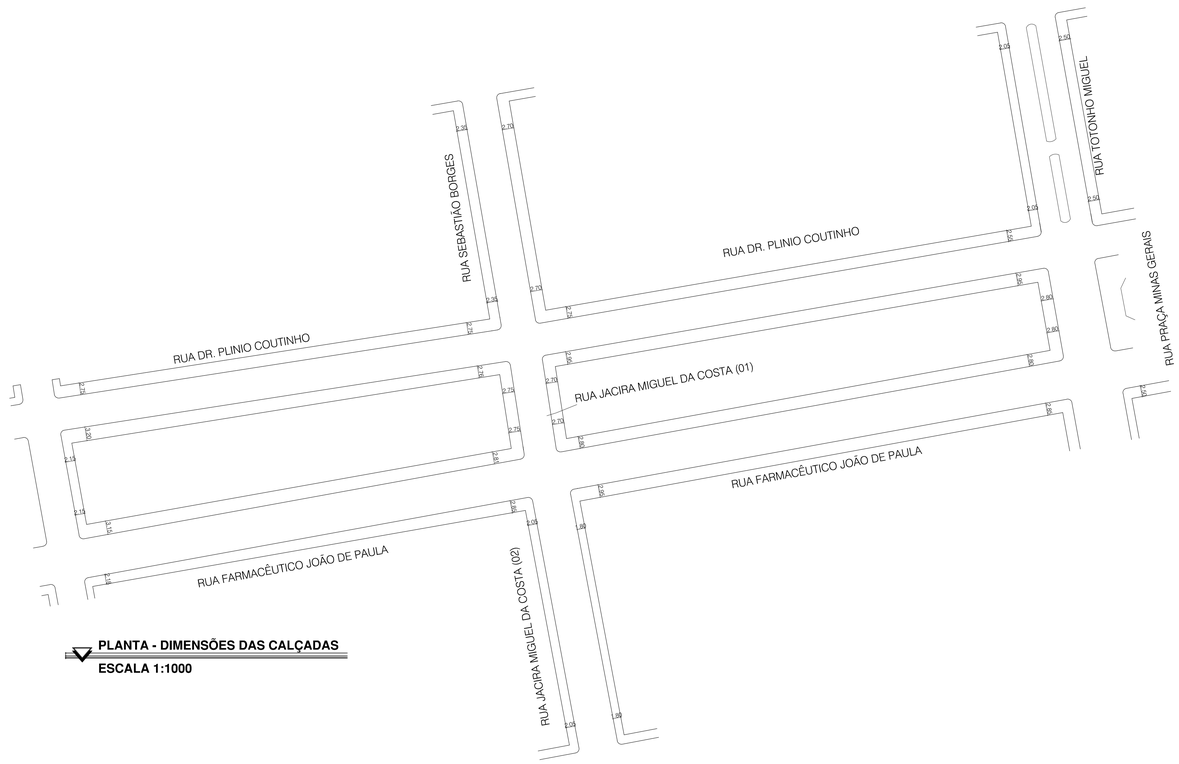

PLANTA - DIMENSÕES DAS CALÇADAS
ESCALA 1:1000

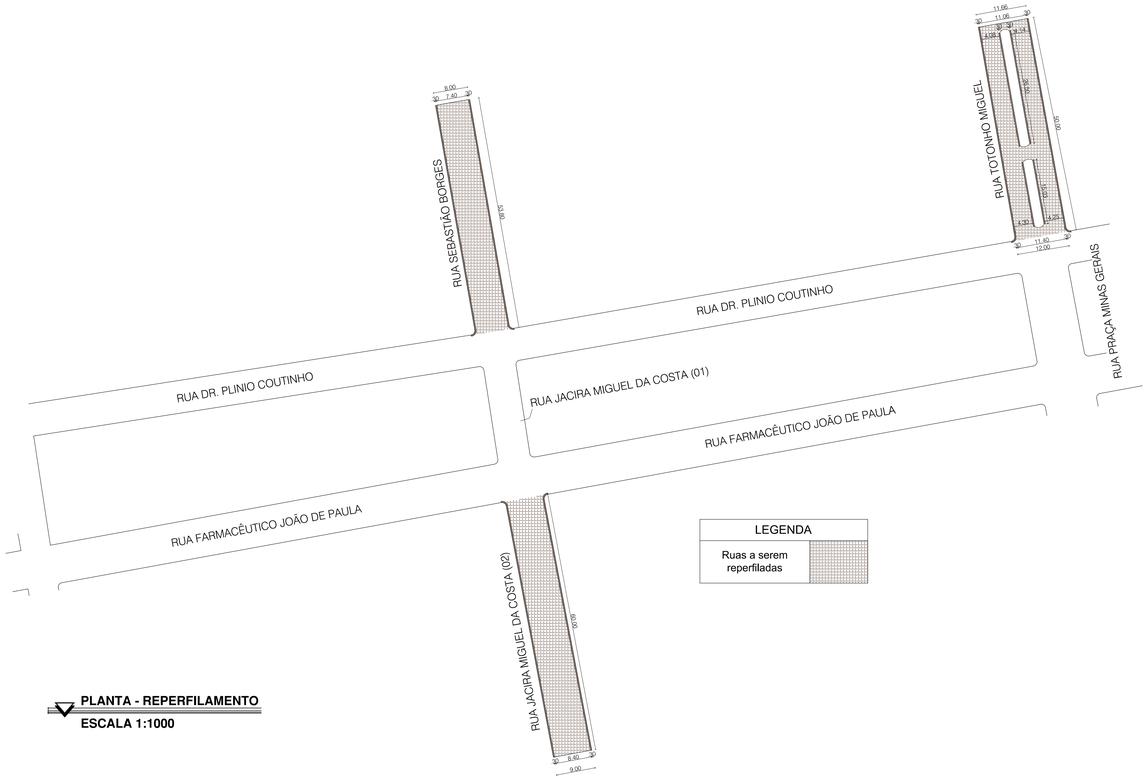

PLANTA - REPERFILAMENTO
ESCALA 1:1000

PROJETO EXECUTIVO

CALÇADAS E REPERFILAMENTO

PROPRIETÁRIO:
PREFEITURA MUNICIPAL DE SERRANIA
CNPJ:18.243.261/0001-06

END. DA OBRA:
Rua Farmacêutico João de Paula e outras

R.T.:
Eng. Civil Samir Abdala Neder Ferreira
CPF: 093.268.746-64
CREA: 240413/D-MG

ÁREAS :
TOTAL: 5.948,51 m2

CREA:

PREFEITURA:

CONTEÚDO:
- CALÇADAS - REPERFILAMENTO

PRANCHA: 2/4

DATA: 08/2022
ESCALA: 1/1000
OBSERV.: Cotas em metro
MUNICÍPIO: Serrania-MG