

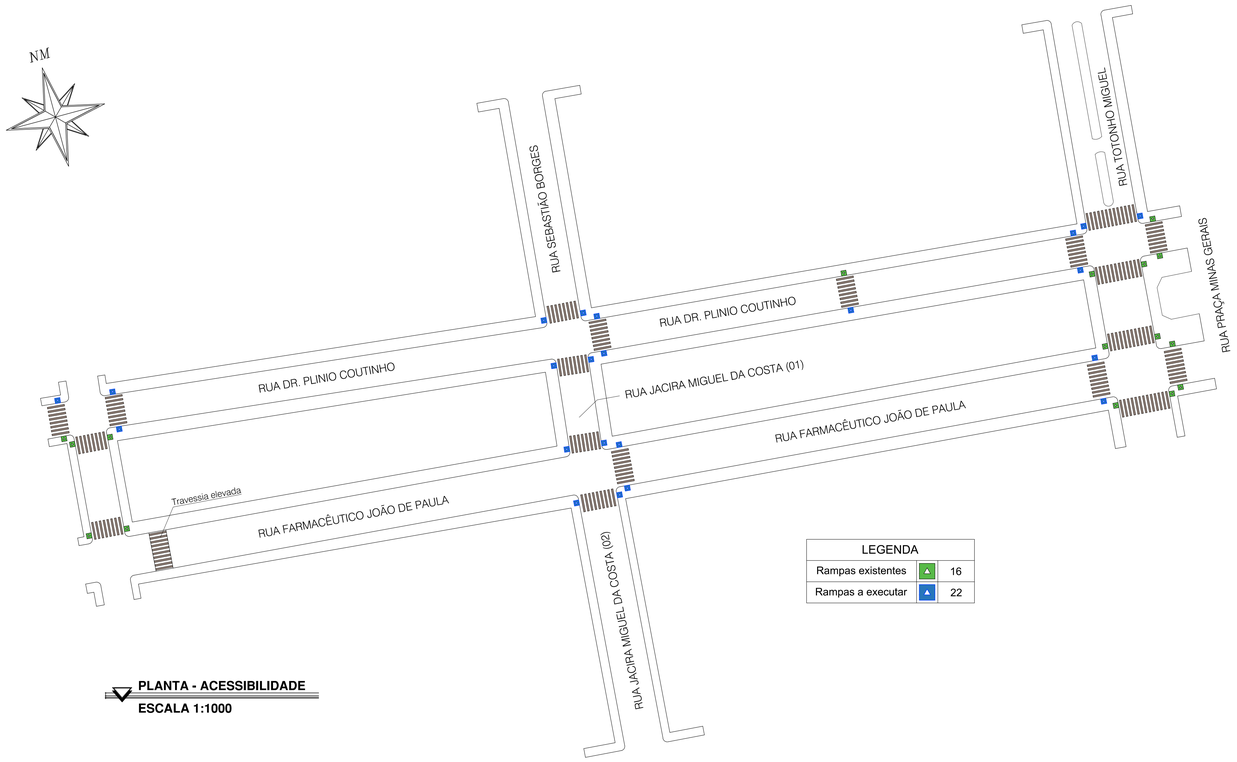



LEGENDA	
Rampas existentes	16
Rampas a executar	22

PLANTA - ACESSIBILIDADE
ESCALA 1:1000

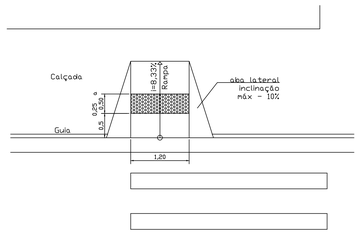


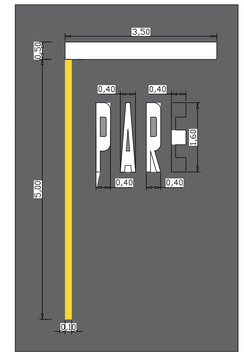


DETALHE SINALIZAÇÃO HORIZONTAL (LRE)
SEM ESCALA

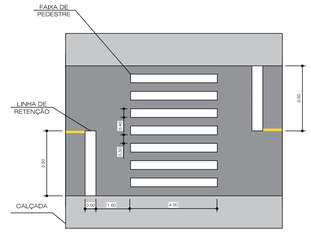

FAIXA DE PEDESTRE
ESCALA 1:100

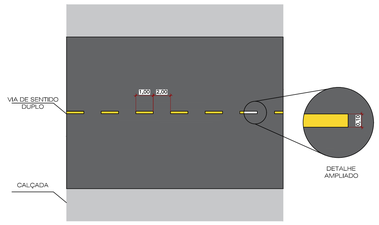


DETALHE LINHA ÚNICA SECCIONADA
ESCALA 1:100

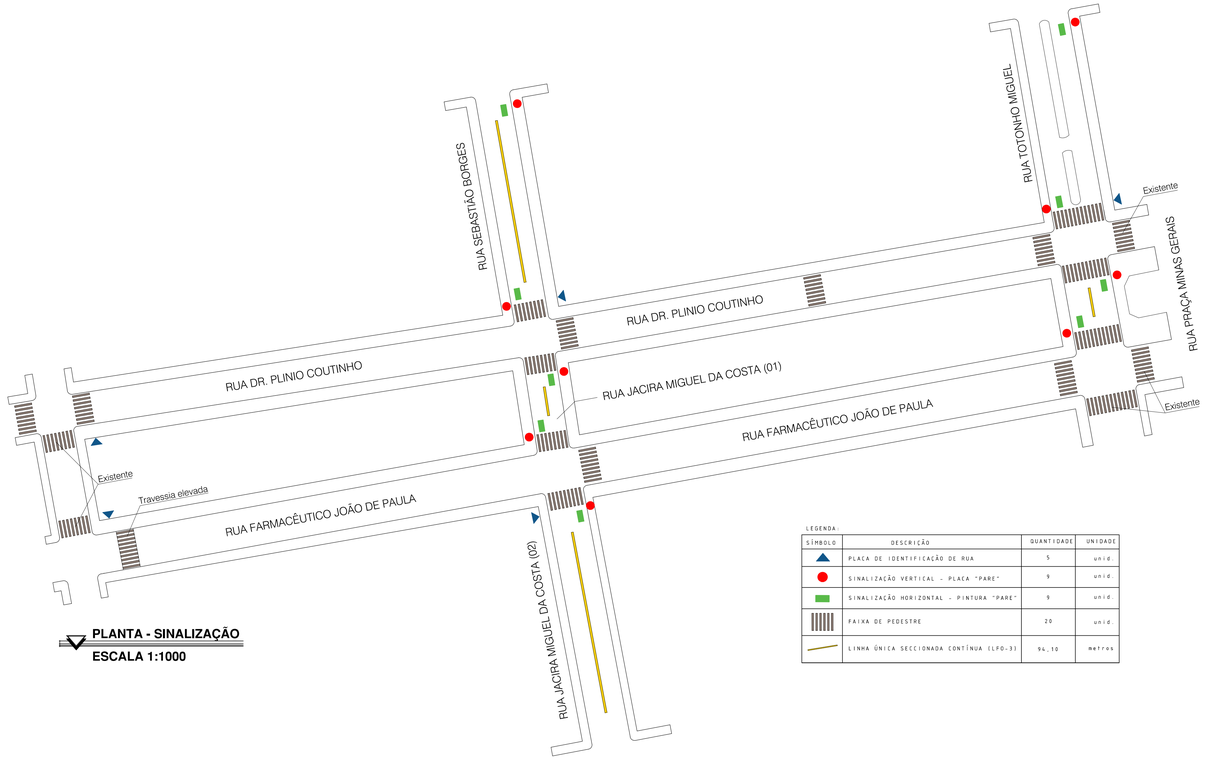

PLANTA - SINALIZAÇÃO
ESCALA 1:1000

LEGENDA:

SÍMBOLO	DESCRIÇÃO	QUANTIDADE	UNIDADE
	PLACA DE IDENTIFICAÇÃO DE RUA	5	unid.
	SINALIZAÇÃO VERTICAL - PLACA "PARE"	9	unid.
	SINALIZAÇÃO HORIZONTAL - PINTURA "PARE"	9	unid.
	FAIXA DE PEDESTRE	20	unid.
	LINHA ÚNICA SECCIONADA CONTÍNUA (LFO-33)	94,10	metros

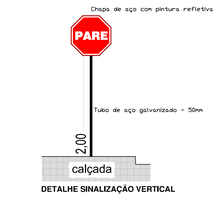

DETALHE SINALIZAÇÃO VERTICAL
SEM ESCALA



PROJETO EXECUTIVO

SINALIZAÇÃO E ACESSIBILIDADE

PROPRIETÁRIO:
PREFEITURA MUNICIPAL DE SERRANIA
CNPJ:18.243.261/0001-06

END. DA OBRA:
Rua Farmacêutico João de Paula e outras

R.T.:
Eng. Civil Samir Abdala Neder Ferreira
CPF: 093.268.746-64
CREA: 240413/D-MG

ÁREAS :
TOTAL: 5.948,51 m2

CREA:

PREFEITURA:

CONTEÚDO:
- Rampas de acessibilidade
- Placa de identificação
- Sinalização vertical
- Sinalização horizontal
- Faixas de pedestre

PRANCHA: 3/4

DATA: 08/2022

ESCALAS: 1/1000

OBSERV.: Cotas em metro

MUNICÍPIO: Serrania-MG