
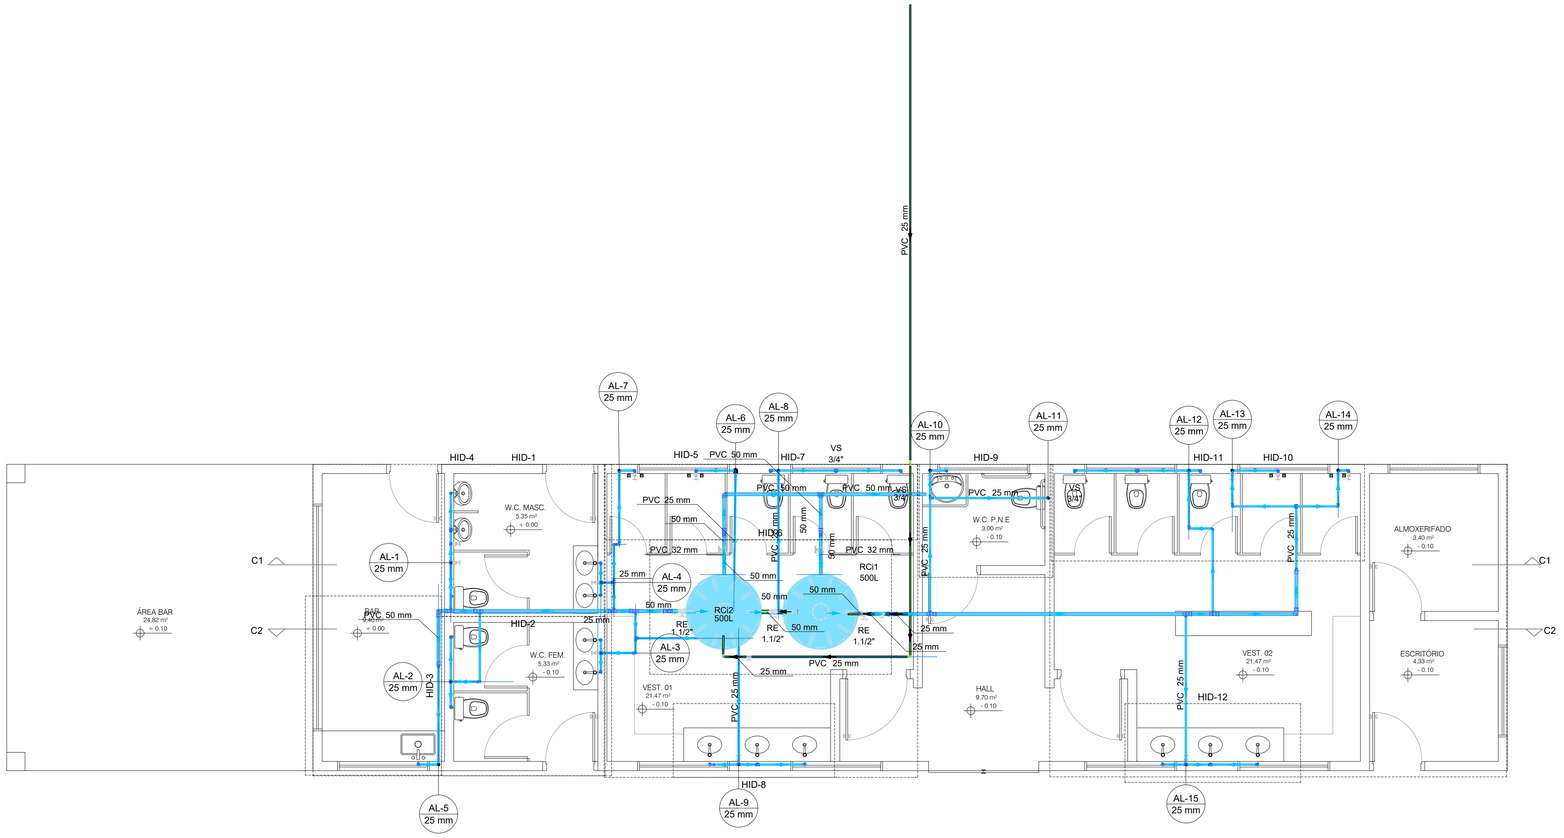


Planta hidráulico

escala 1:50

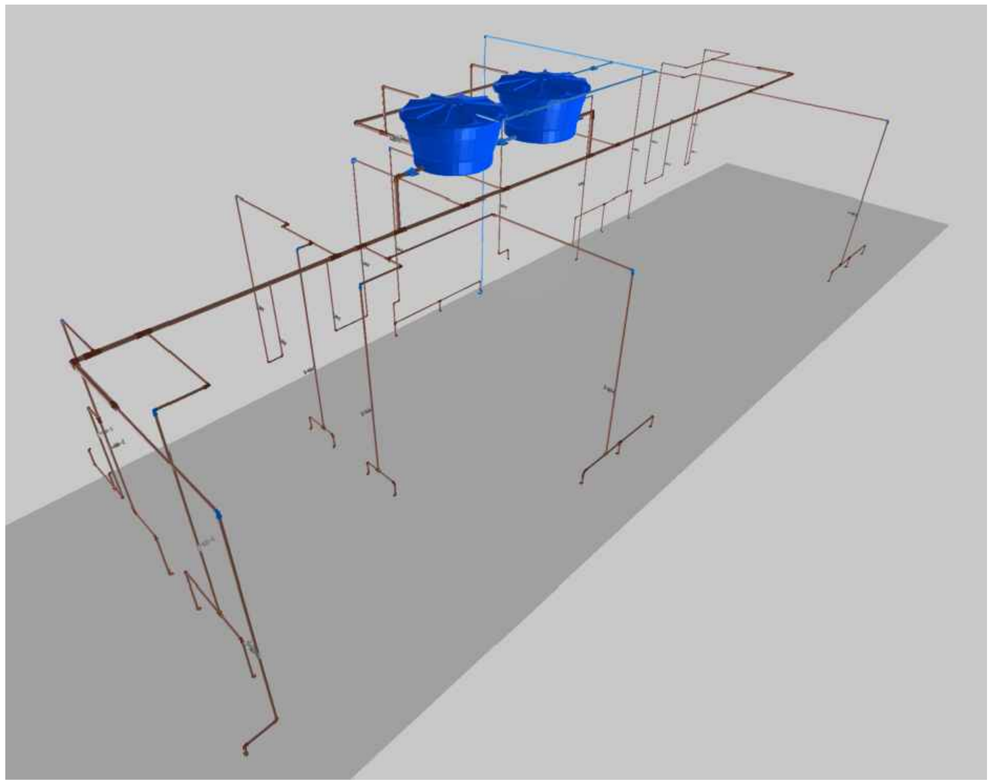

Lista de materiais - TÉRREO		
Alimentação		
Metais		
Registro esfera VS compacto soldável PVC		
25 mm	2 pç	
50 mm	3 pç	
PVC rígido soldável		
Curva 90 soldável		
25 mm	1 pç	
Joelho 90° soldável		
25 mm	5 pç	
50 mm	1 pç	
Tubos		
25 mm	19.21 m	
50 mm	0.59 m	
Água fria		
Aparelho		
Chuveiro		
25mm x 3/4"	4 pç	
Mictório de Descarga Descontínua		
1/2"	2 pç	
Torneira de Pia de Cozinha		
25mm - 3/4"	1 pç	
Torneira de lavatório		
25 mm - 1/2"	11 pç	
Vaso Sanitário c/ cx. acoplada		
1/2"	10 pç	
Metais		
Registro de gaveta c/ canopla cromada		
3/4"	16 pç	
Registro de pressão c/ canopla cromada		
3/4"	4 pç	
Registro esfera VS compacto soldável PVC		
50 mm	2 pç	
PVC Acessórios		
Engate flexível cobre cromado com canopla		
1/2 - 30cm	10 pç	
Engate flexível plástico		
1/2 - 30cm	11 pç	
PVC misto soldável		
Joelho de redução soldável c/ rosca		
25 mm - 1/2"	10 pç	
Luva soldável c/ rosca		
25 mm -3/4"	4 pç	
PVC rígido soldável		
Adapt sold.curto c/bolsa-rosca p registro		
25 mm - 3/4"	36 pç	
Curva 90 soldável		
25 mm	2 pç	
Joelho 90° soldável		
25 mm	31 pç	
32 mm	2 pç	
50 mm	2 pç	
Luva soldável		
50 mm	1 pç	
Tubos		
25 mm	94.4 m	
32 mm	2.37 m	
50 mm	23.11 m	
Tê 90 soldável		
25 mm	14 pç	
50 mm	1 pç	
Tê de redução 90 soldável		
50 mm - 25 mm	1 pç	
50 mm - 32 mm	2 pç	
75 mm - 60 mm	1 pç	
PVC soldável azul c/ bucha latão		
Joelho 90° soldável com bucha de latão		
25 mm - 3/4"	5 pç	
Joelho de redução 90° soldável com bucha de latão		
25 mm- 1/2"	13 pç	
Reservatório cilíndrico		
Polietileno		
500 L	2 pç	

Legenda de condutos - TÉRREO
Água fria
Alimentação

Legenda de peças - TÉRREO

Legenda das indicações - TÉRREO	
RE	Registro esfera VS compacto soldável - 1.1/2"
VS	Vaso sanitário com caixa acoplada - 3/4"

Legenda - TÉRREO	
	Registro de Pressão com PVC soldável
	Registro de gaveta c/canopla cromada c/PVC soldável
	Registro esfera VS compacto soldável

Legenda detalhada - TÉRREO	
Registro de Pressão com PVC soldável	
Metais	
Registro de pressão c/ canopla cromada	
3/4"	1pç
PVC misto soldável	
Luva soldável c/ rosca	
25 mm -3/4"	1pç
PVC rígido soldável	
Adapt sold.curto c/bolsa-rosca p registro	
25 mm - 3/4"	1pç
Registro de gaveta c/canopla cromada c/PVC soldável	
Metais	
Registro de gaveta c/ canopla cromada	
3/4"	1pç
PVC rígido soldável	
Adapt sold.curto c/bolsa-rosca p registro	
25 mm - 3/4"	2pç
Registro esfera VS compacto soldável	
Metais	
Registro esfera VS compacto soldável PVC	
50 mm	1pç

PREFEITURA MUNICIPAL DE SERRANIA

Proprietário: PREFEITURA MUNICIPAL DE SERRANIA	
Projeto: VESTIÁRIO POLIESPORTIVO - HIDROSSANITÁRIO	
Ref.: HIDRÁULICO	
Endereço: RUA CEL. ANTONIO FAUSTINO- CENTRO - SERRANIA - MG	Data: SET/2022
Autor: SAMIR ABDALA N. FERREIRA, Engenheiro Civil - CREA 240413/D - MG	Proprietário: PREF. MUN. DE SERRANIA, CNPJ:18.243.261/0001-06
	Escala: 1/50
	Folha: 01