

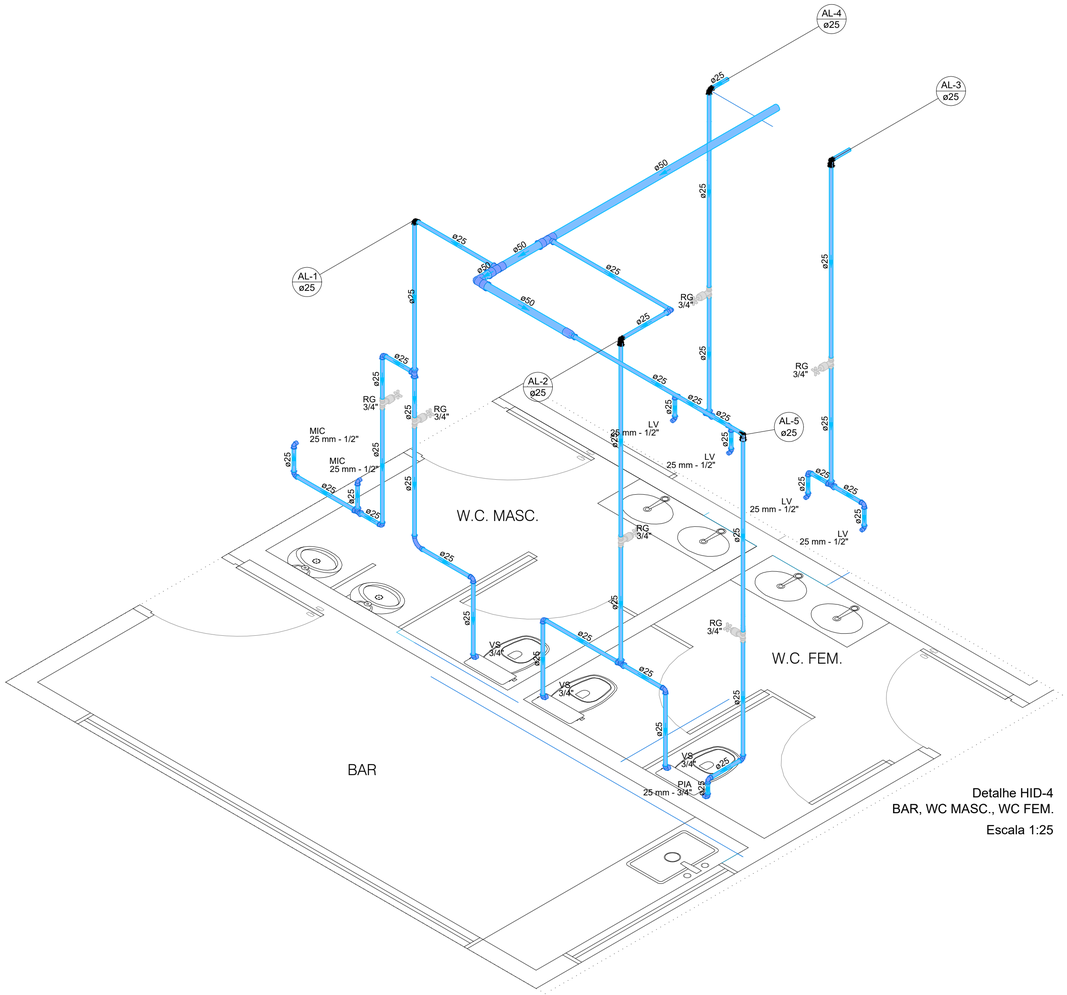


Detalhe HID-4
BAR, WC MASC., WC FEM.
Escala 1:25

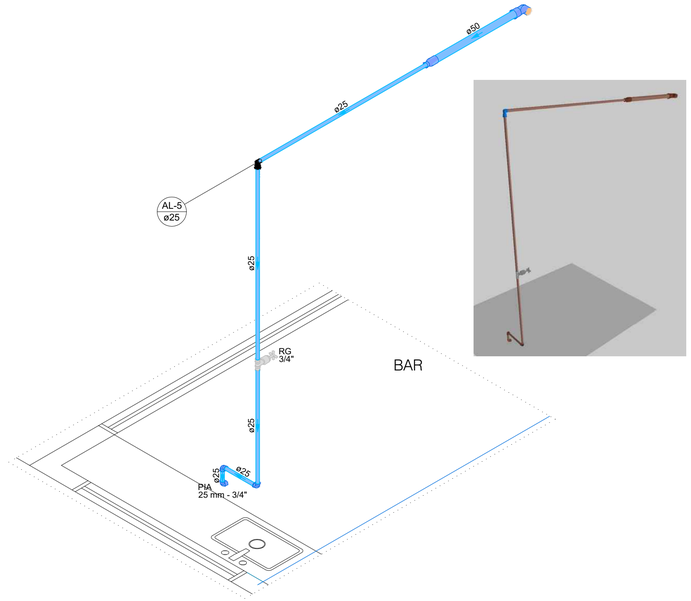


Detalhe HID-3/ BAR
Escala 1:25

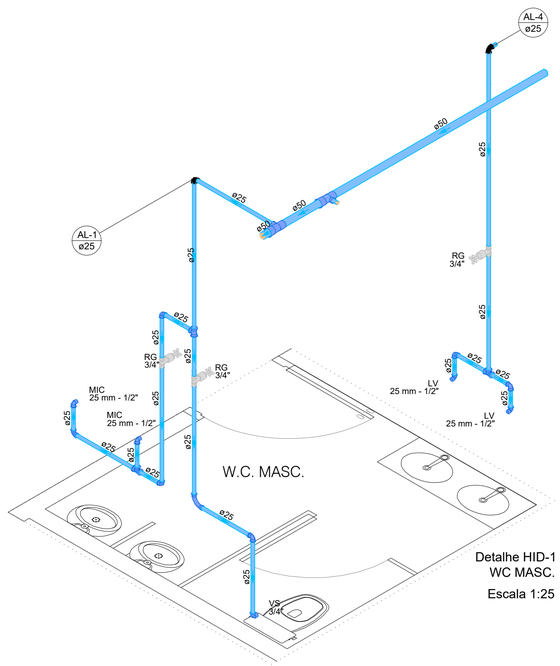

Detalhe HID-1
WC MASC.
Escala 1:25



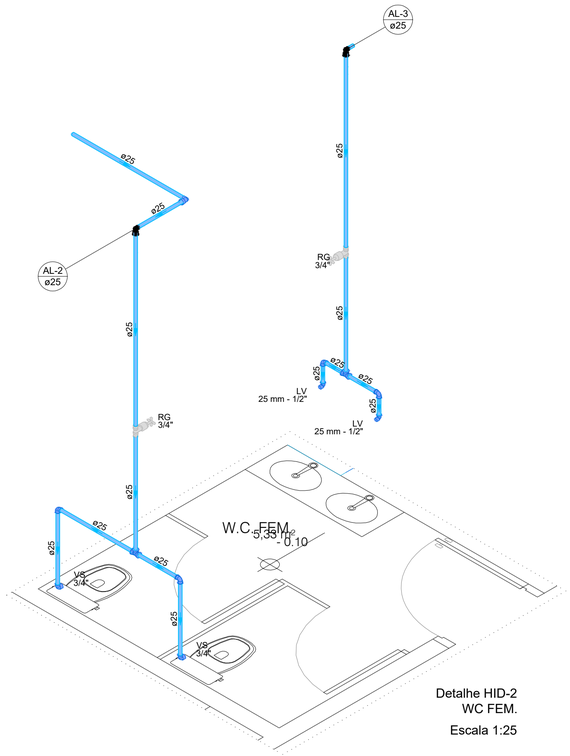

Detalhe HID-2
WC FEM.
Escala 1:25

PREFEITURA MUNICIPAL DE SERRANIA

Proprietário: PREFEITURA MUNICIPAL DE SERRANIA	
Projeto: VESTIÁRIO POLIESPORTIVO - HIDROSSANITÁRIO	
Ref.: HIDRÁULICO	
Endereço: RUA CEL. ANTONIO FAUSTINO- CENTRO - SERRANIA - MG	Data: SET/2022
Autor: SAMIR ABDALA N. FERREIRA, Engenheiro Civil - CREA 240413/D - MG	Proprietário: PREF. MUN. DE SERRANIA, CNPJ:18.243.261/0001-06
	Escala: 1/50
	Folha: 03