

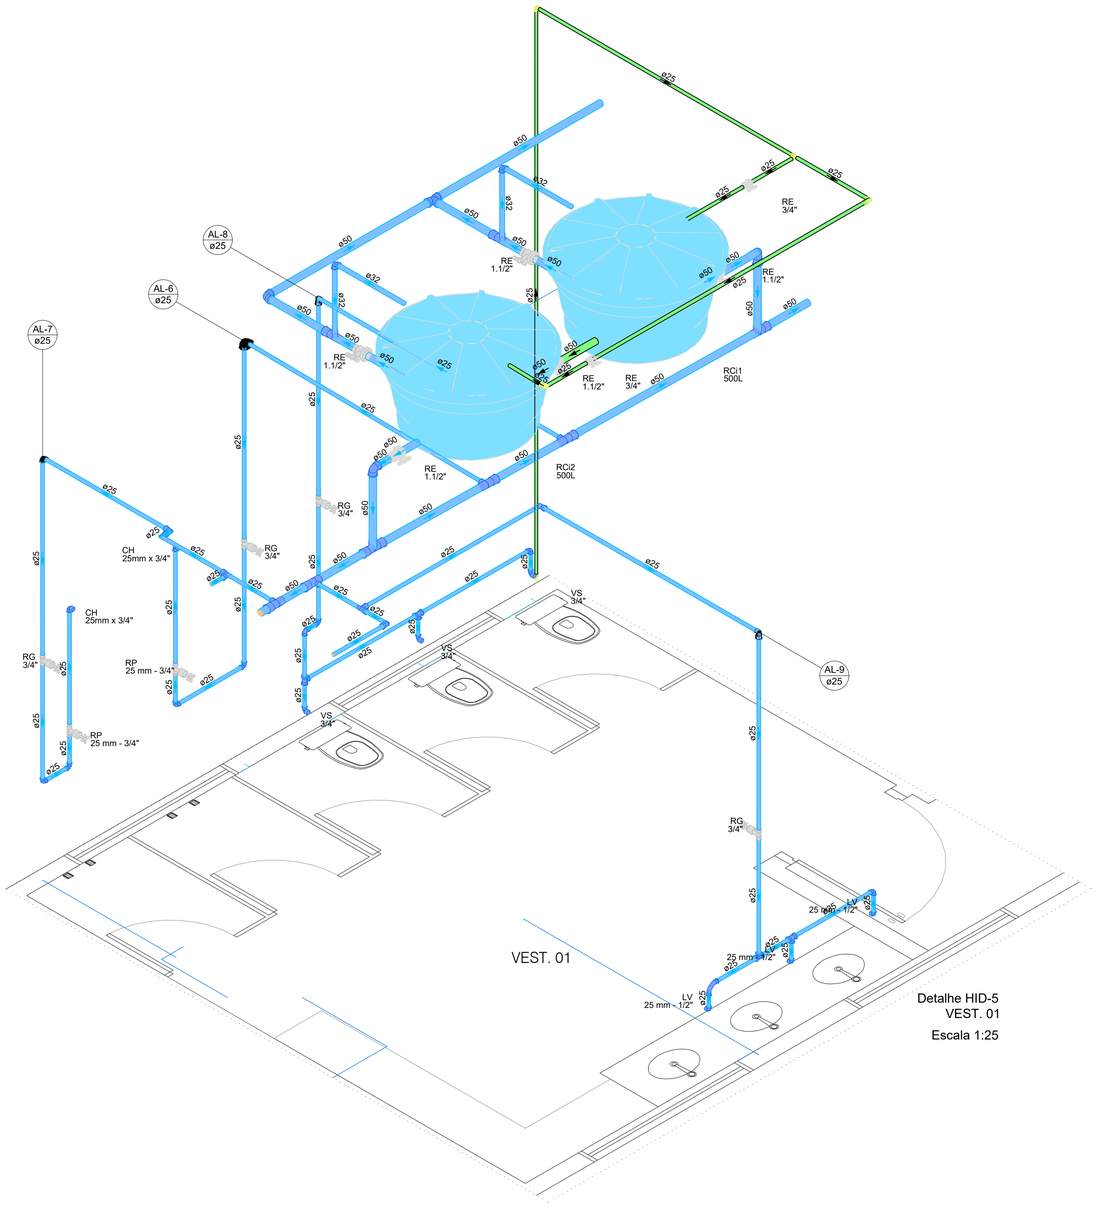


Detalhe HID-5
VEST. 01
Escala 1:25

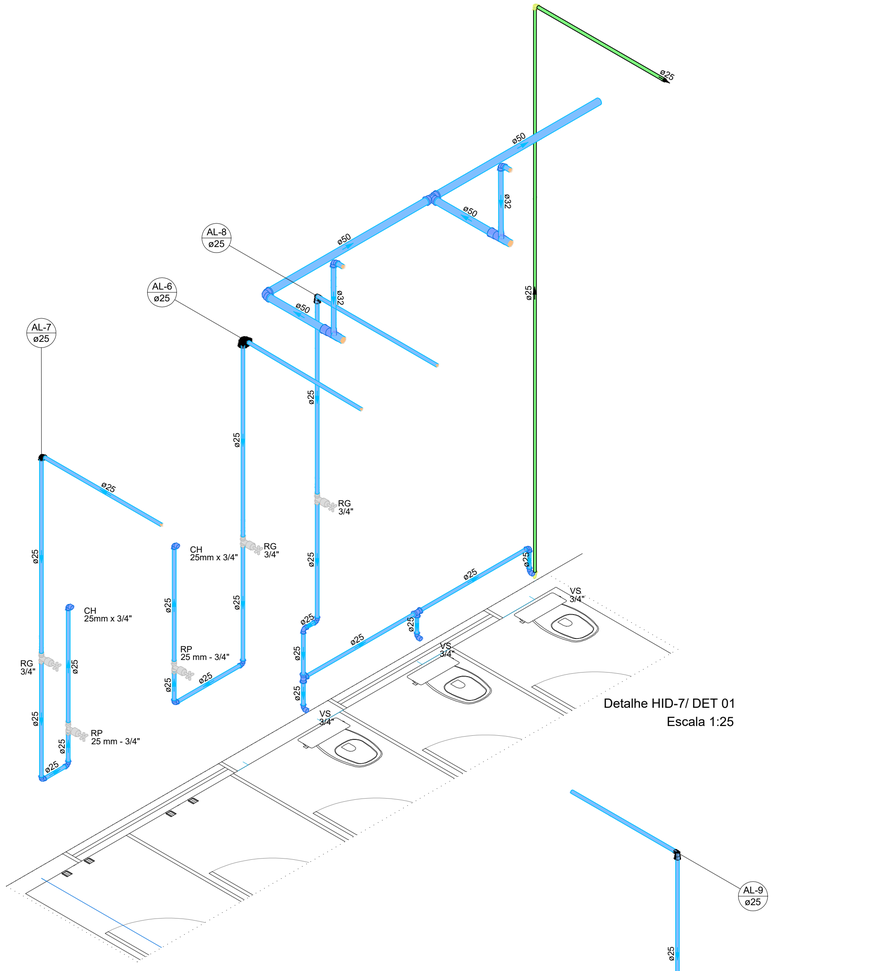

Detalhe HID-7/ DET 01
Escala 1:25

Detalhe HID-8/ DET 02
Escala 1:25

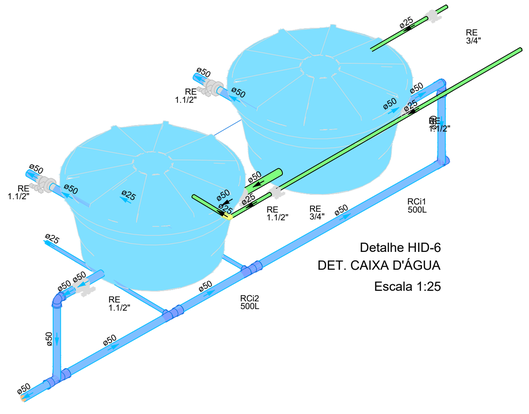

Detalhe HID-6
DET. CAIXA D'ÁGUA
Escala 1:25

PREFEITURA MUNICIPAL DE SERRANIA

Proprietário: PREFEITURA MUNICIPAL DE SERRANIA		
Projeto: VESTIÁRIO POLIESPORTIVO - HIDROSSANITÁRIO		
Ref.: HIDRÁULICO		
Endereço: RUA CEL. ANTONIO FAUSTINO- CENTRO - SERRANIA - MG		Data: SET/2022
Autor: SAMIR ABDALA N. FERREIRA Engenheiro Civil - CREA 240413/D - MG	Proprietário: PREF. MUN. DE SERRANIA CNPJ:18.243.261/0001-06	Escala: 1/50 Folha: **04**