

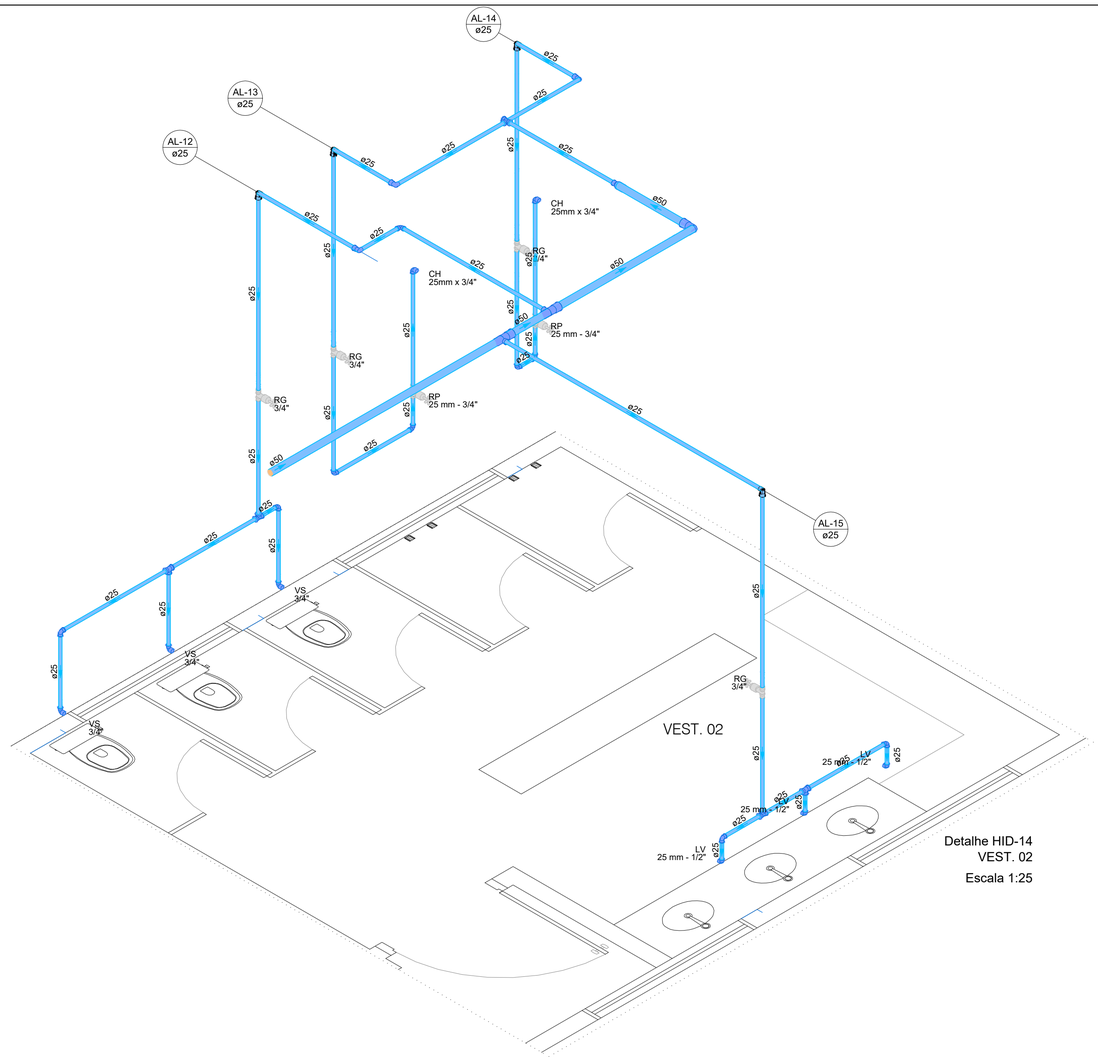


Detalhe HID-14
VEST. 02
Escala 1:25

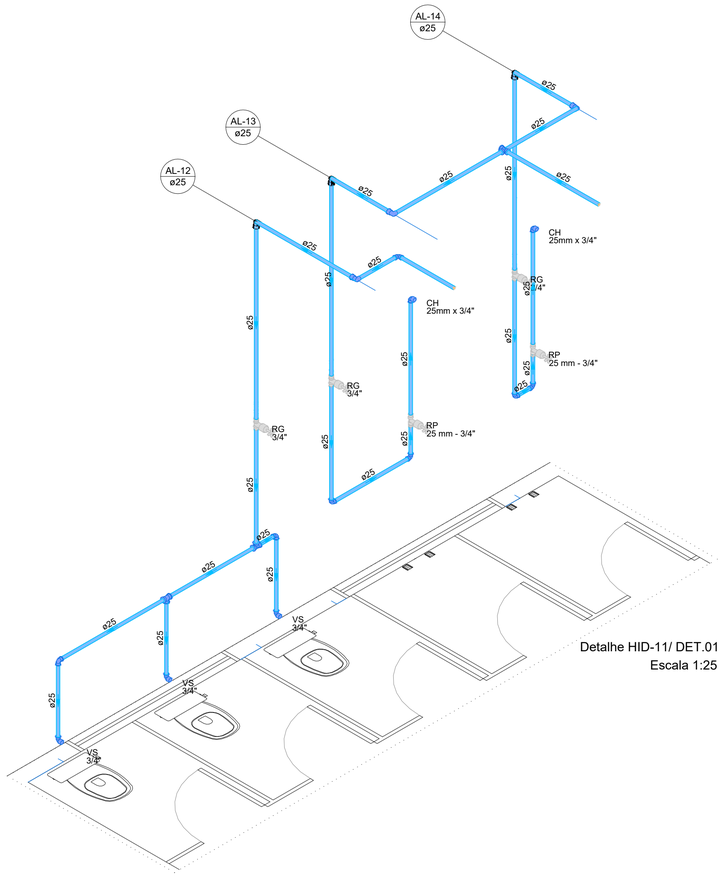


Detalhe HID-11/ DET.01
Escala 1:25

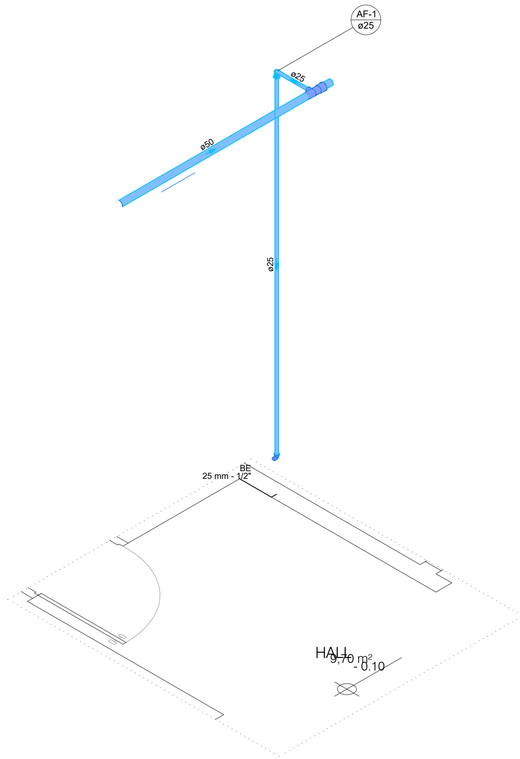


Detalhe HID-15
Escala 1:25

Lista de materiais - TÉRREO		
Água fria		
	Aparelho	
		Bebedouro
		25mmx 1/2" — 1 pç
	PVC Acessórios	
		Engate flexível plástico
		1/2 - 30cm — 1 pç
	PVC rígido soldável	
		Tubos
		25 mm — 5.37 m
	PVC soldável azul c/ bucha latão	
		Joelho de redução 90° soldável com bucha de latão
		25 mm- 1/2" — 1 pç

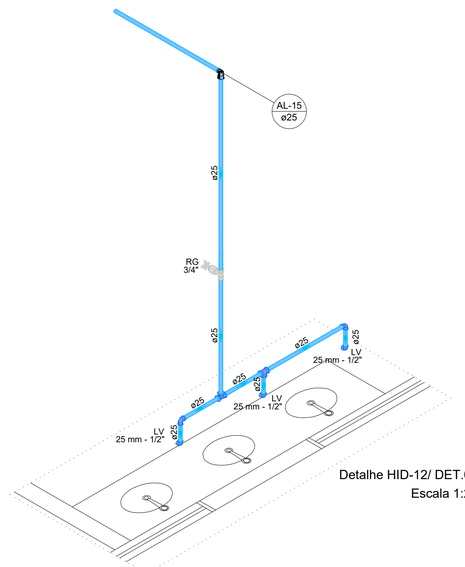

Detalhe HID-12/ DET.02
Escala 1:25

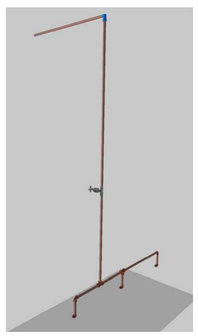

PREFEITURA MUNICIPAL DE SERRANIA

Proprietário:
PREFEITURA MUNICIPAL DE SERRANIA

Projeto:
VESTIÁRIO POLIESPORTIVO - HIDROSSANITÁRIO

Ref.:
HIDRÁULICO

Endereço:
RUA CEL. ANTONIO FAUSTINO- CENTRO - SERRANIA - MG

Data:
SET/2022

Autor:
SAMIR ABDALA N. FERREIRA
Engenheiro Civil - CREA 240413/D - MG

Proprietário:
PREF. MUN. DE SERRANIA
CNPJ:18.243.261/0001-06

Escala:
1/50

Folha:
05