
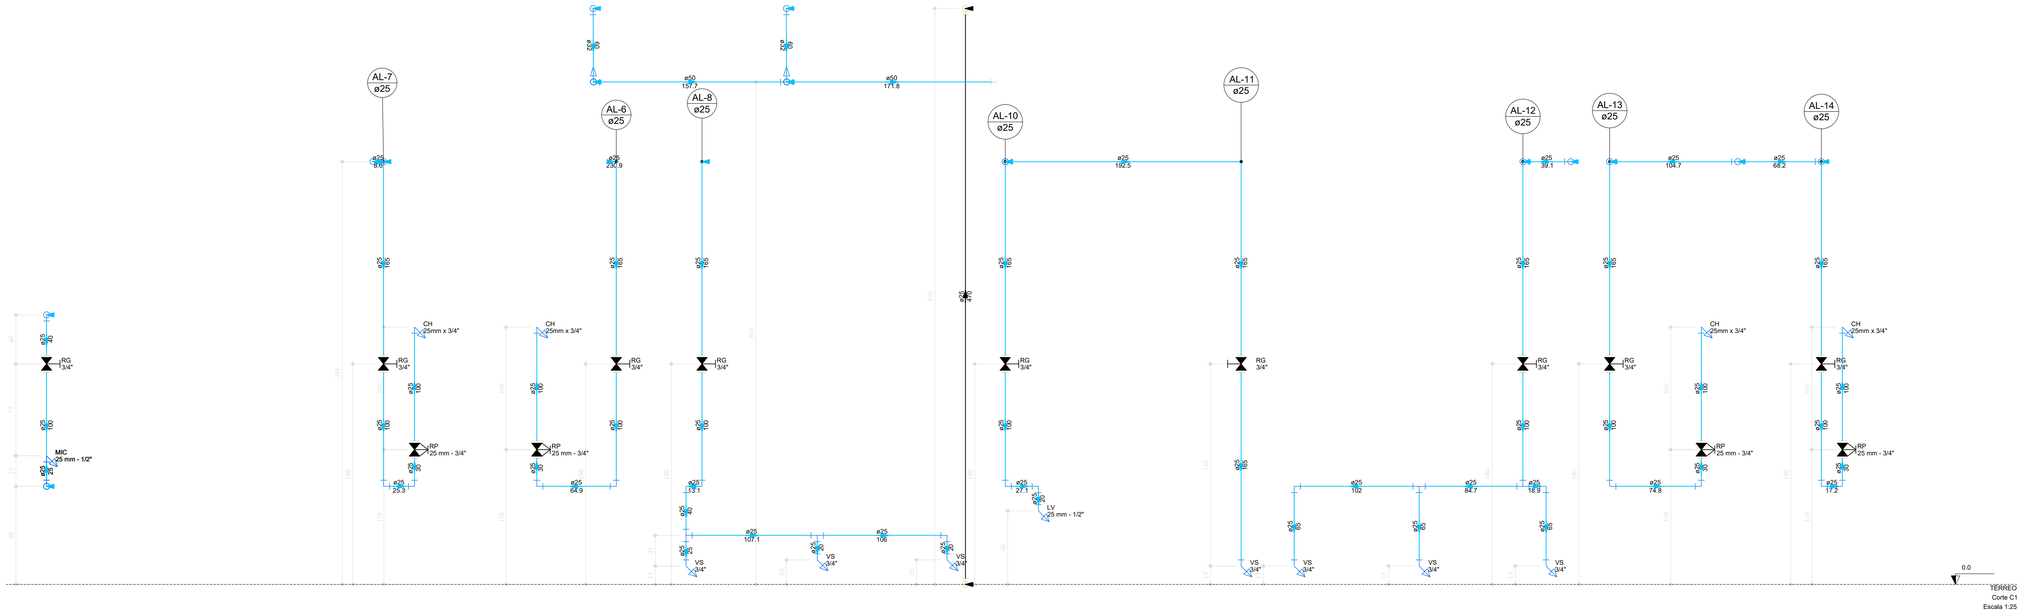


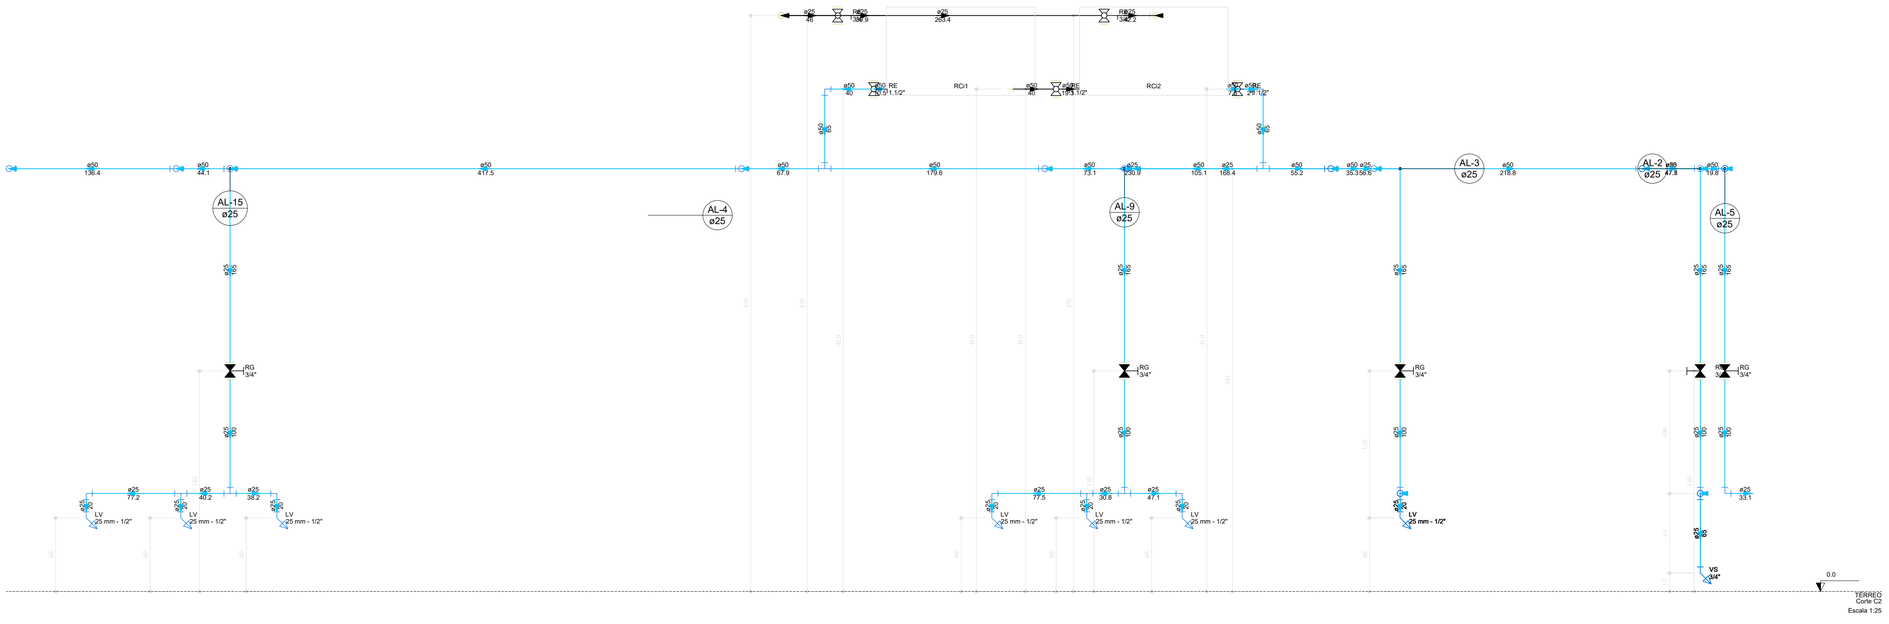

PREFEITURA MUNICIPAL DE SERRANIA

Proprietário: PREFEITURA MUNICIPAL DE SERRANIA	
Projeto: VESTIÁRIO POLIESPORTIVO - HIDROSSANITÁRIO	
Ref.: HIDRÁULICO	
Endereço: RUA CEL. ANTONIO FAUSTINO- CENTRO - SERRANIA - MG	Data: SET/2022
Autor: SAMIR ABDALA N. FERREIRA Engenheiro Civil - CREA 240413/D - MG	Proprietário: PREF. MUN. DE SERRANIA CNPJ:18.243.261/0001-06
	Escala: 1/50
	Folha: 06