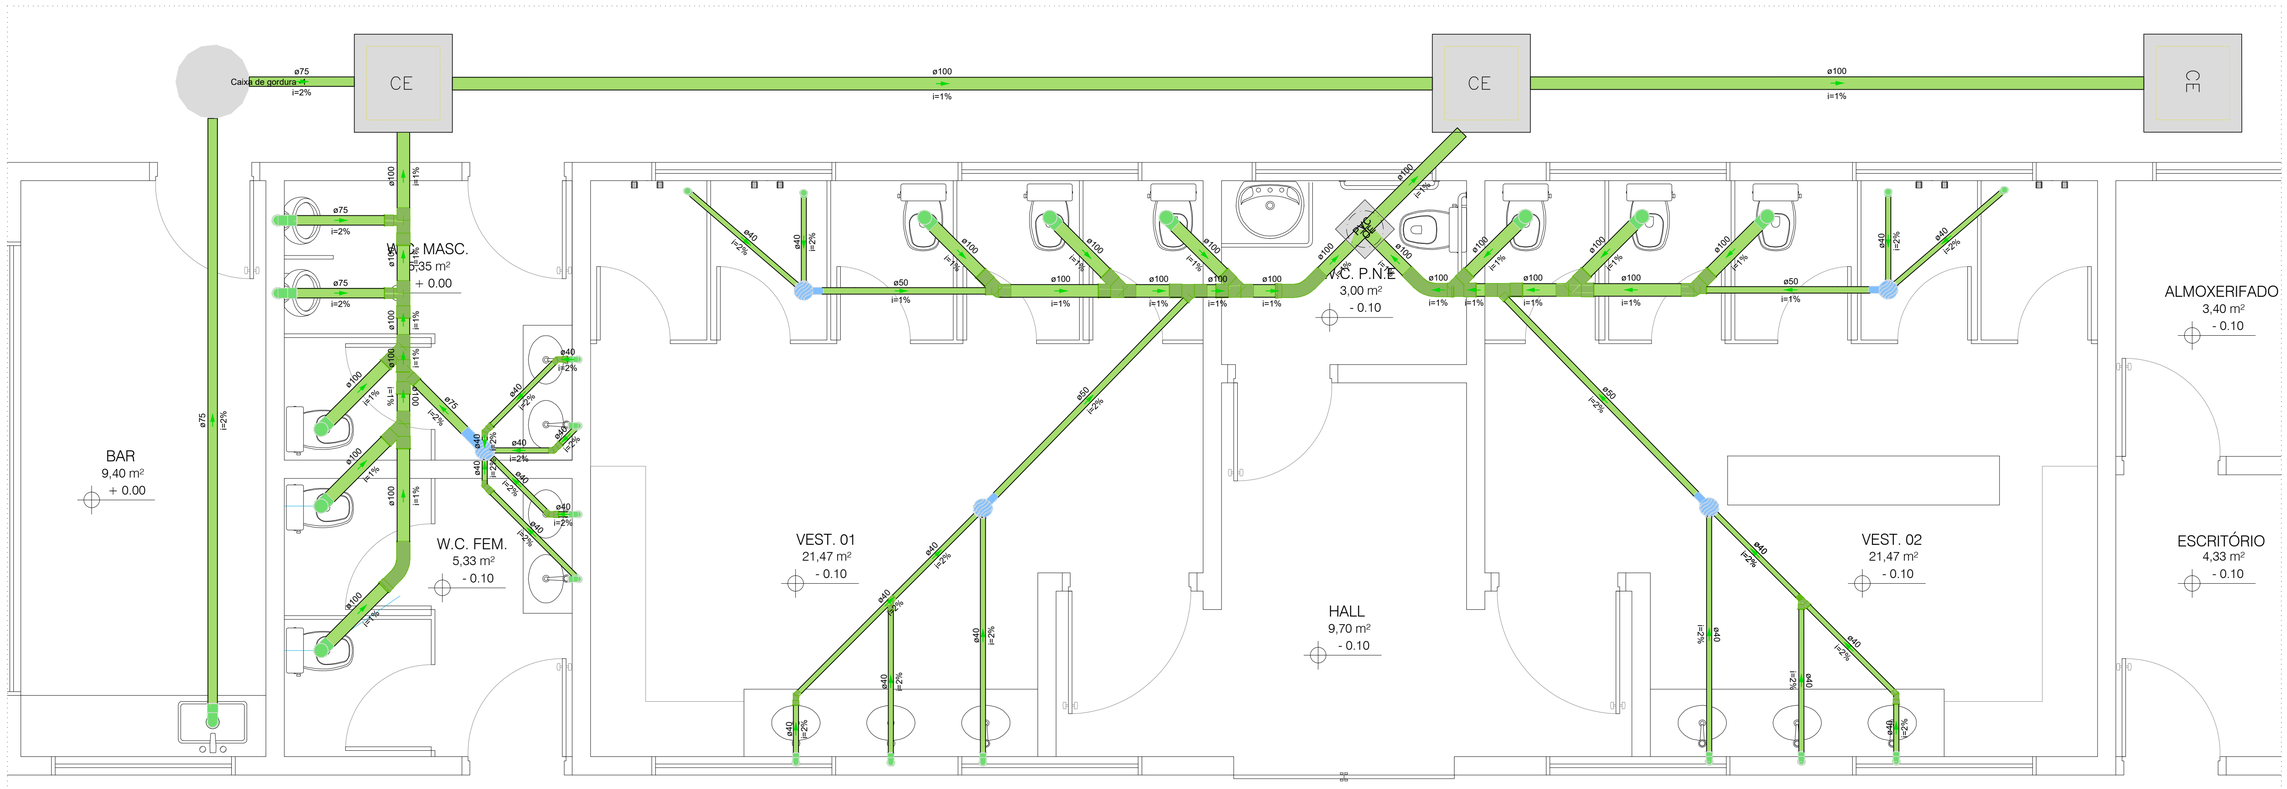


Detalhe SAN-5
Escala 1:25

Lista de materiais - TÉRREO		
Esgoto		
Caixas de Passagem		
Caixa de inspeção esgoto simples		
CE- 60x60 cm	3 pç	
Caixa de passagem PVC		
30 cm	1 pç	
PVC Acessórios		
Caixa sifonada		
150x150x50	5 pç	
Ralo sifonado alt. reg. saída 40		
100 mm - 40 mm	4 pç	
Sifão de copo p/ pia e lavatório		
1" - 1.1/2"	10 pç	
1" - 2"	1 pç	
Sifão flexível p/ Mictório		
1.1/4"- 2"	2 pç	
Válvula p/ lavatório e tanque		
1"	10 pç	
Válvula p/ pia		
1"	1 pç	
PVC Esgoto		
Curva 45 longa		
100 mm	3 pç	
Curva 45 longa Amanco		
40 mm	4 pç	
Curva 90 curta		
100 mm	9 pç	
40 mm	14 pç	
Joelho 90		
50 mm	1 pç	
75 mm	4 pç	
Joelho 90 c/anel p/ esgoto secundário		
40 mm - 1.1/2"	10 pç	
Junção simples		
100 mm- 100 mm	9 pç	
Luva simples		
100 mm	5 pç	
75 mm	2 pç	
Redução excêntrica		
100 mm - 50 mm	4 pç	
100 mm - 75 mm	1 pç	
75 mm - 50 mm	3 pç	
Tubo PVC ponta-bolsa c/ virola		
100 mm - 4"	3.31 m	
Tubo rígido c/ ponta lisa		
100 mm - 4"	24.38 m	
40 mm	26.68 m	
50 mm - 2"	7.17 m	
75 mm - 3"	10.49 m	
Unidades de tratamento		
Alça		
Ferro	1 pç	
Concreto		
Concreto	0.07 m³	

Legenda de condutos - TÉRREO
Esgoto

PREFEITURA MUNICIPAL DE SERRANIA

Proprietário: PREFEITURA MUNICIPAL DE SERRANIA

Projeto: VESTIÁRIO POLIESPORTIVO - HIDROSSANITÁRIO

Ref.: ESGOTO

Endereço: RUA CEL. ANTONIO FAUSTINO- CENTRO - SERRANIA - MG

Data: SET/2022

Autor: SAMIR ABDALA N. FERREIRA
Engenheiro Civil - CREA 240413/D - MG

Proprietário: PREF. MUN. DE SERRANIA
CNPJ:18.243.261/0001-06

Escala: 1/50

Folha: 01