CONFIGURAÇÃO DE PENAS EM PRETO

COR	01	02	03	04	05	06	07	08	252	253	180	50
ESP.	0,1	0,2	0,3	0,4	0,5	0,6	0,2	0,8	0,05	0,05	1,00	1,40

COLOR PLOTAR NA MESMA COR


COR	10	30	110	113	116	160	251	254	255
ESP.	0,2	0,2	0,05	0,05	0,05	0,6	0,1	0,2	0,2

COLOR 70% DA COR


31	81	93	94

FORMATO A1 - 841x594 mm


DETALHE 01 - CI 01 - CAIXA DE INSPEÇÃO

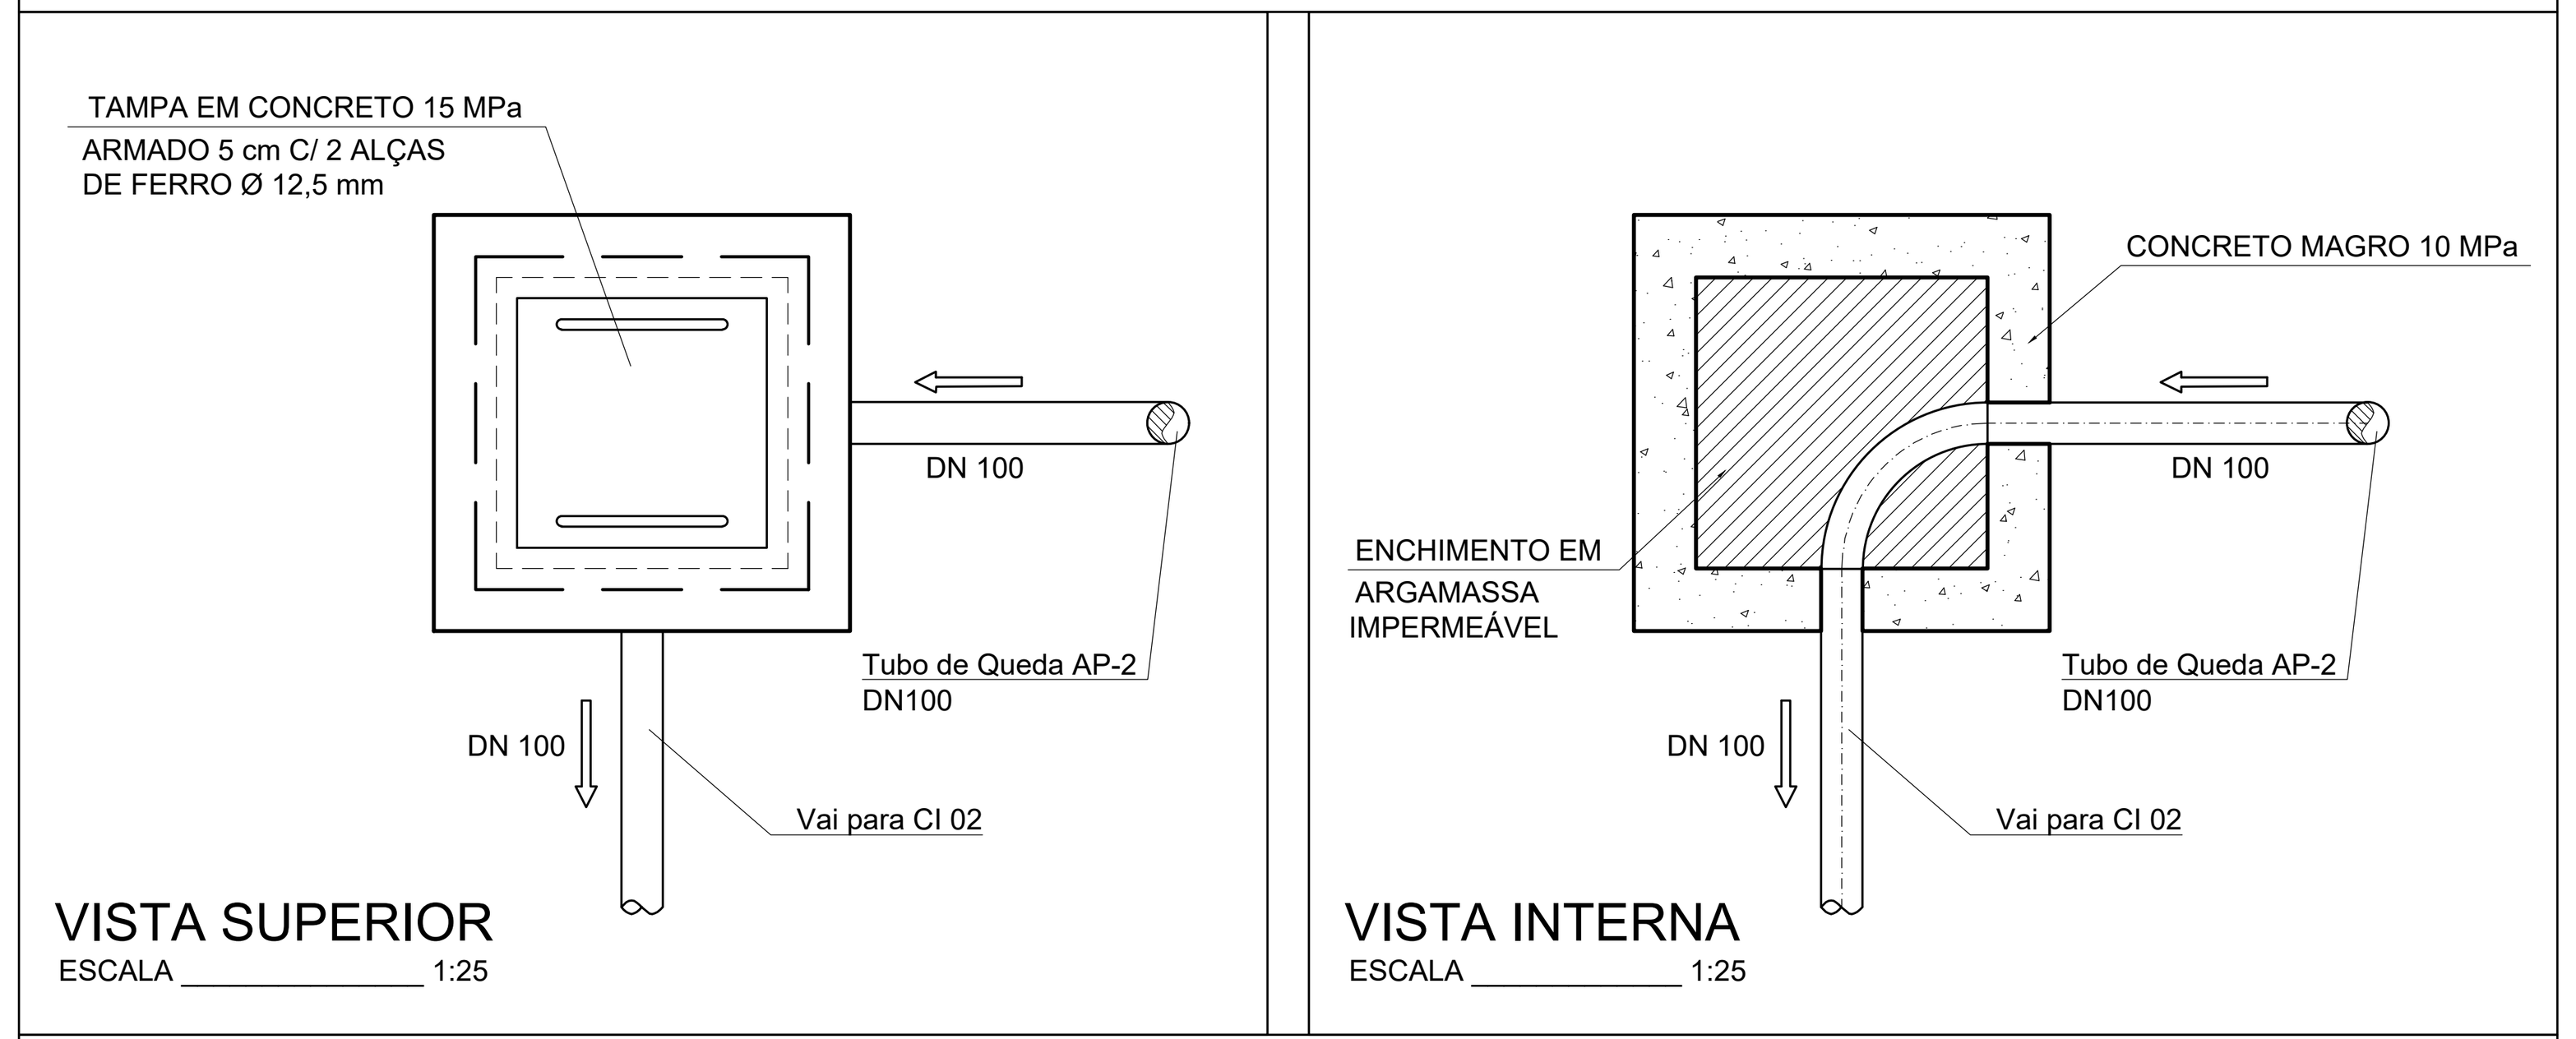


DETALHE 02 - CI 02 - CAIXA DE INSPEÇÃO

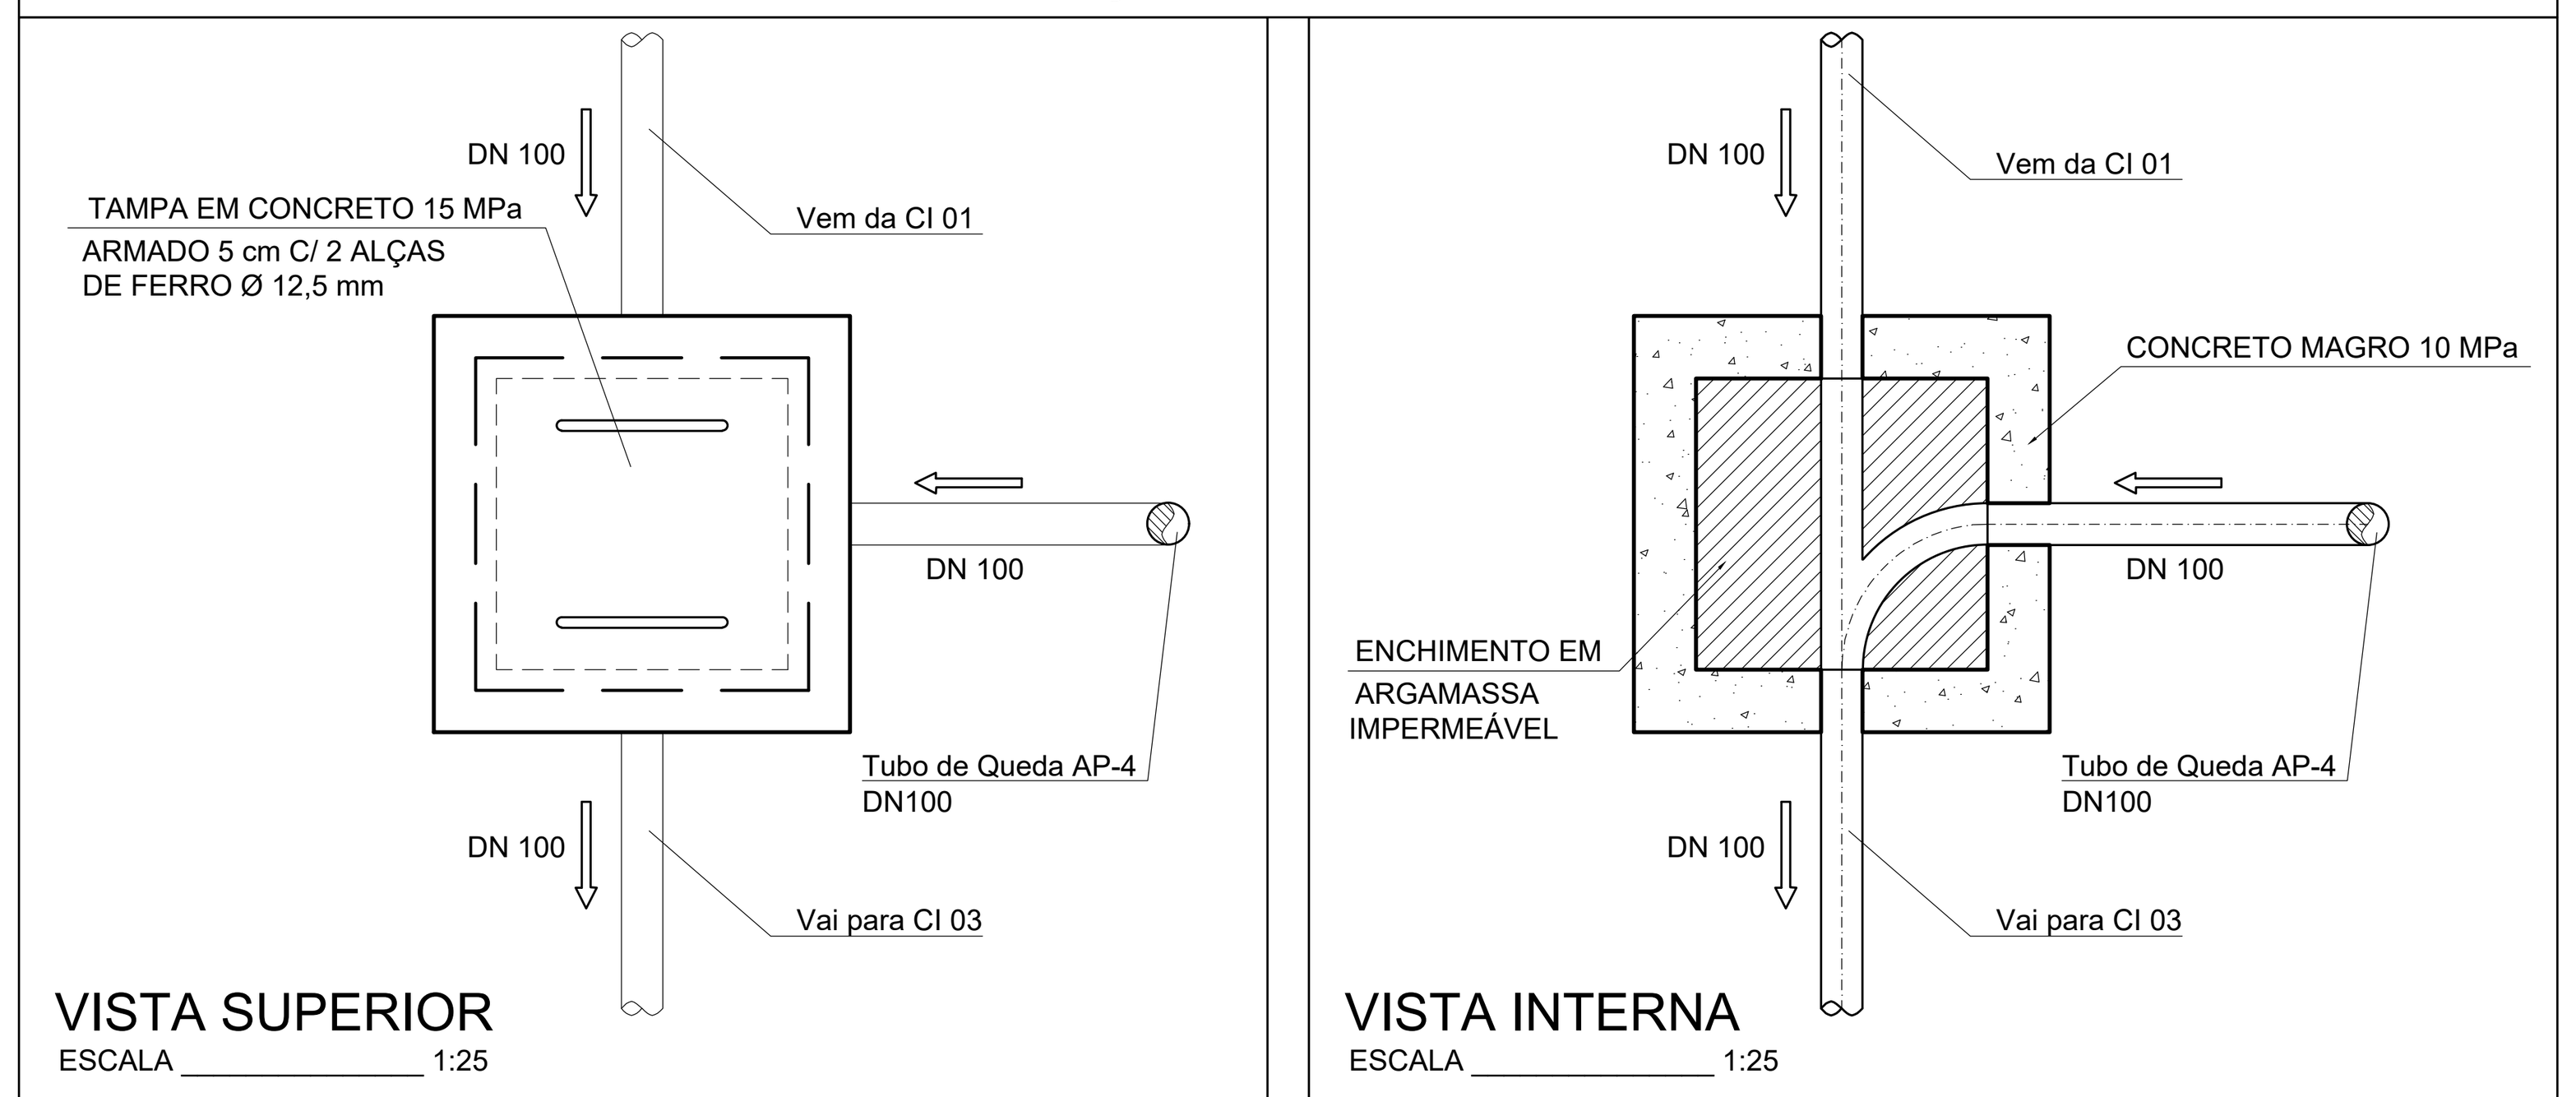


DETALHE 03 - CI 03 - CAIXA DE INSPEÇÃO

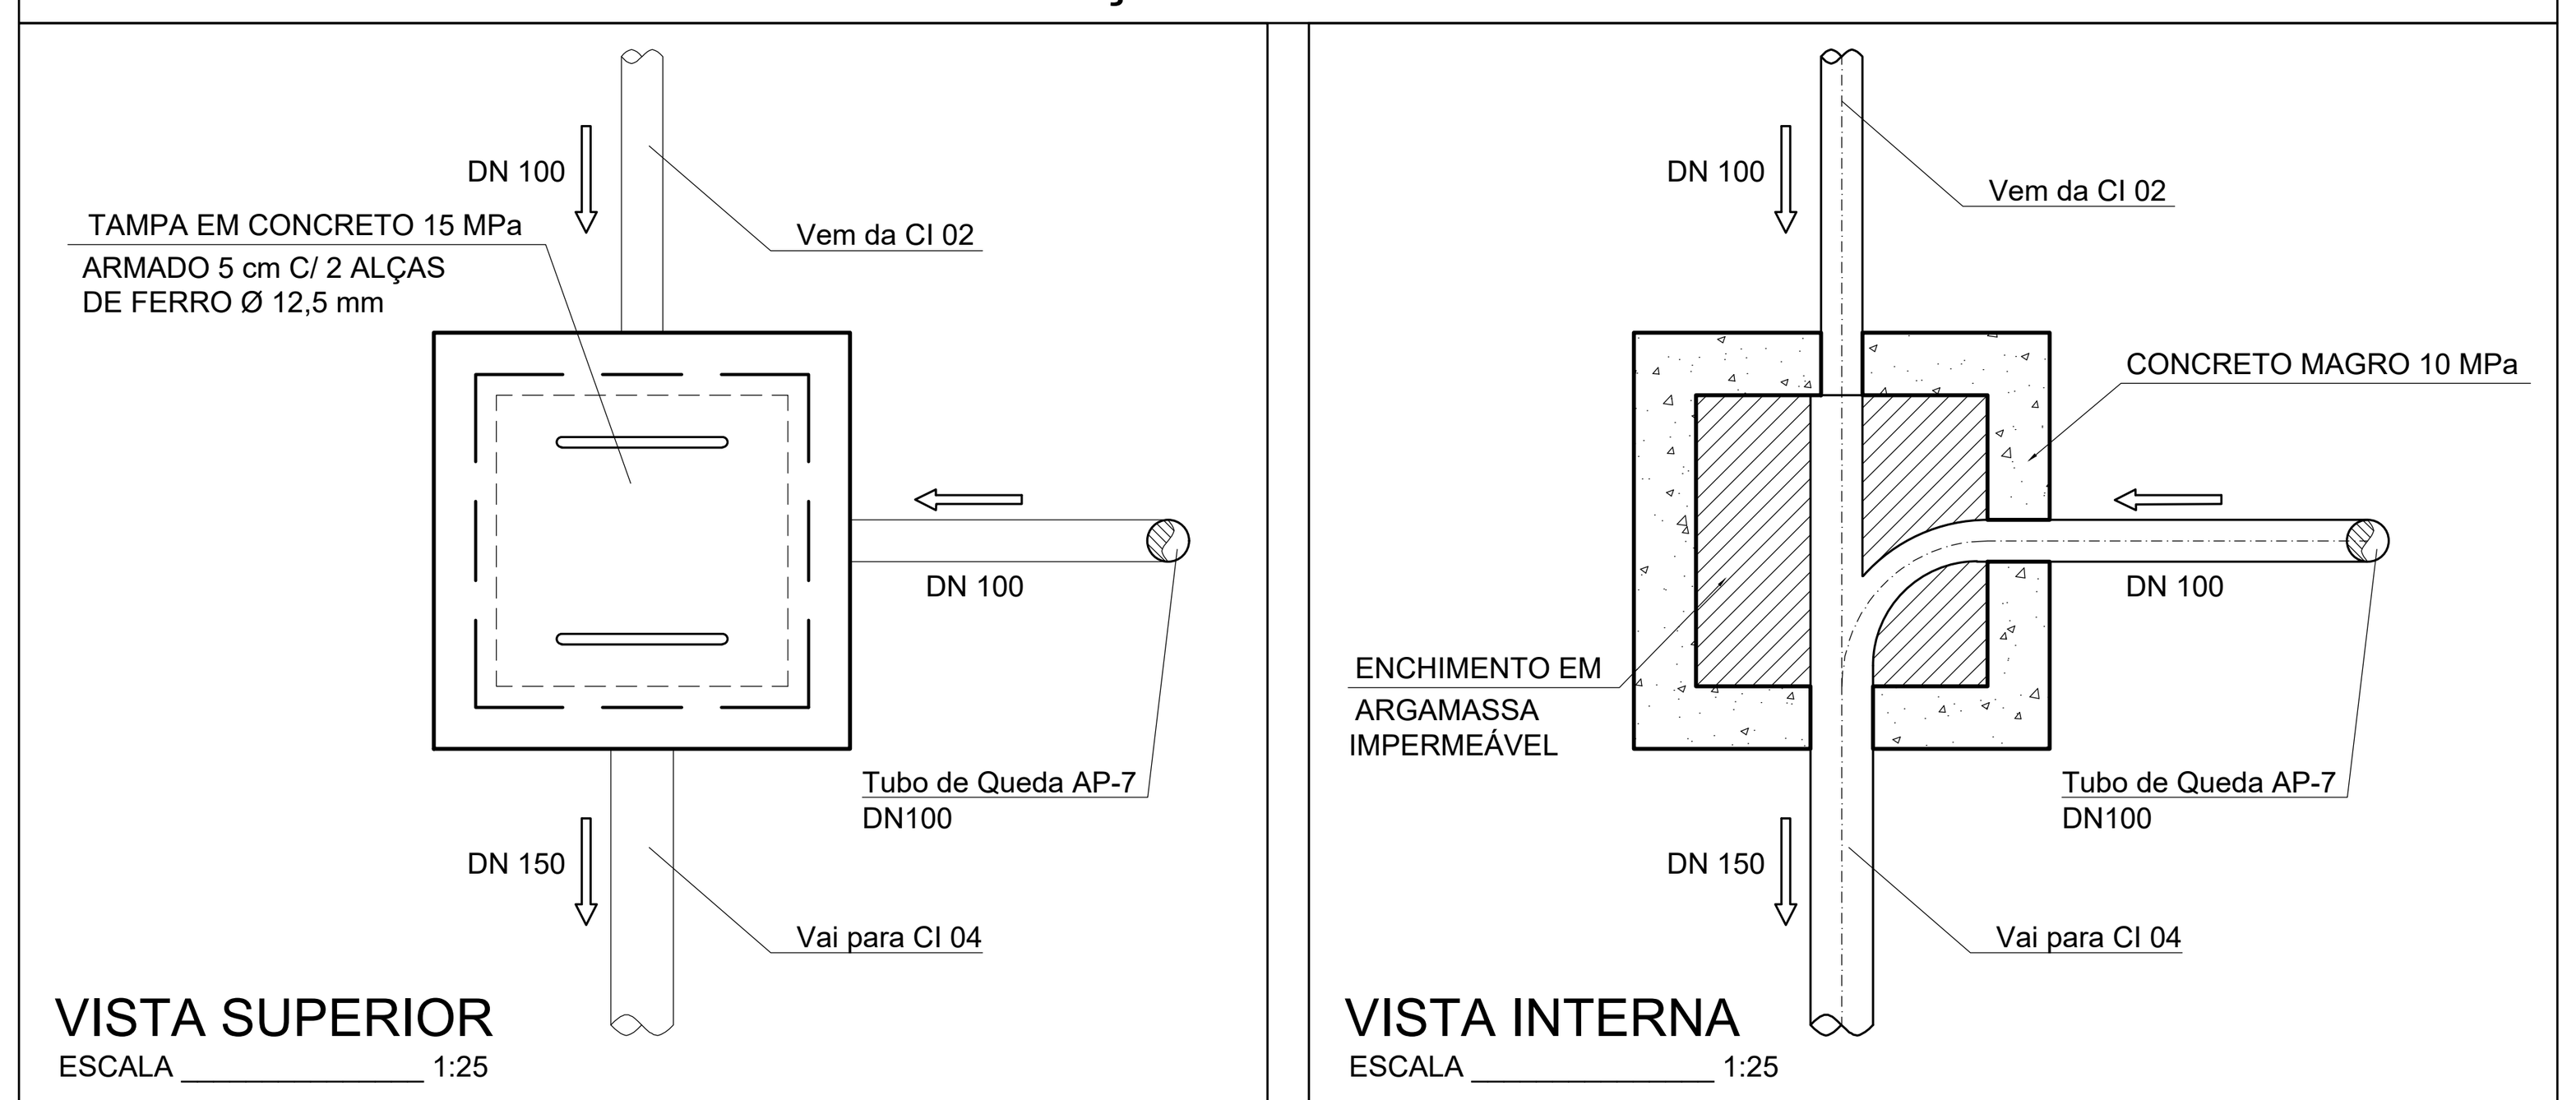


DETALHE 04 - CI 04 - CAIXA DE INSPEÇÃO

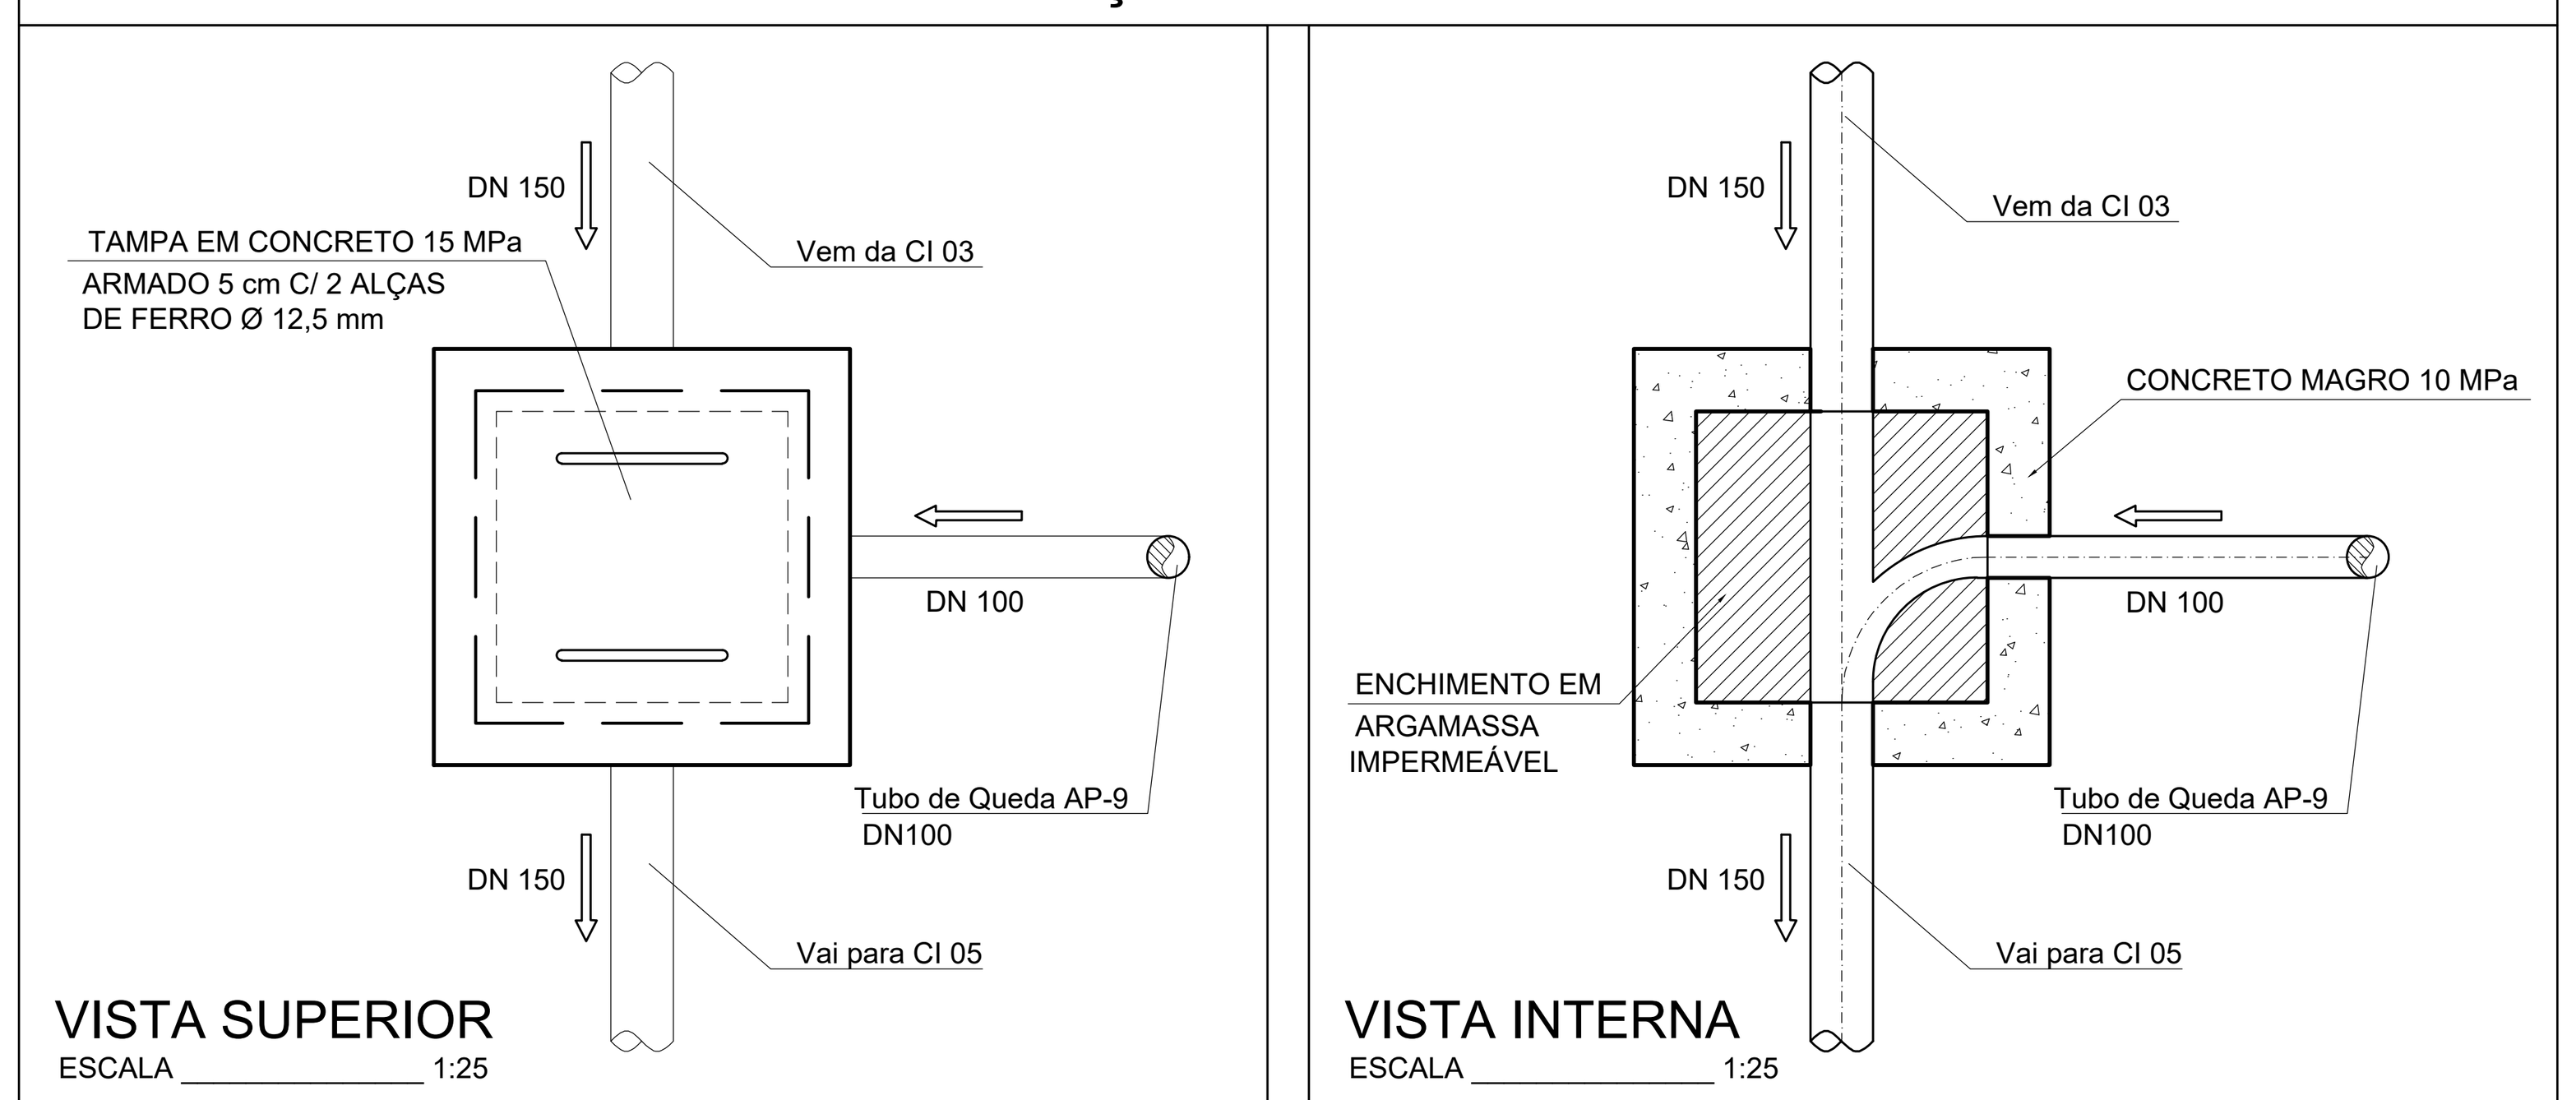


DETALHE 05 - CI 05 - CAIXA DE INSPEÇÃO

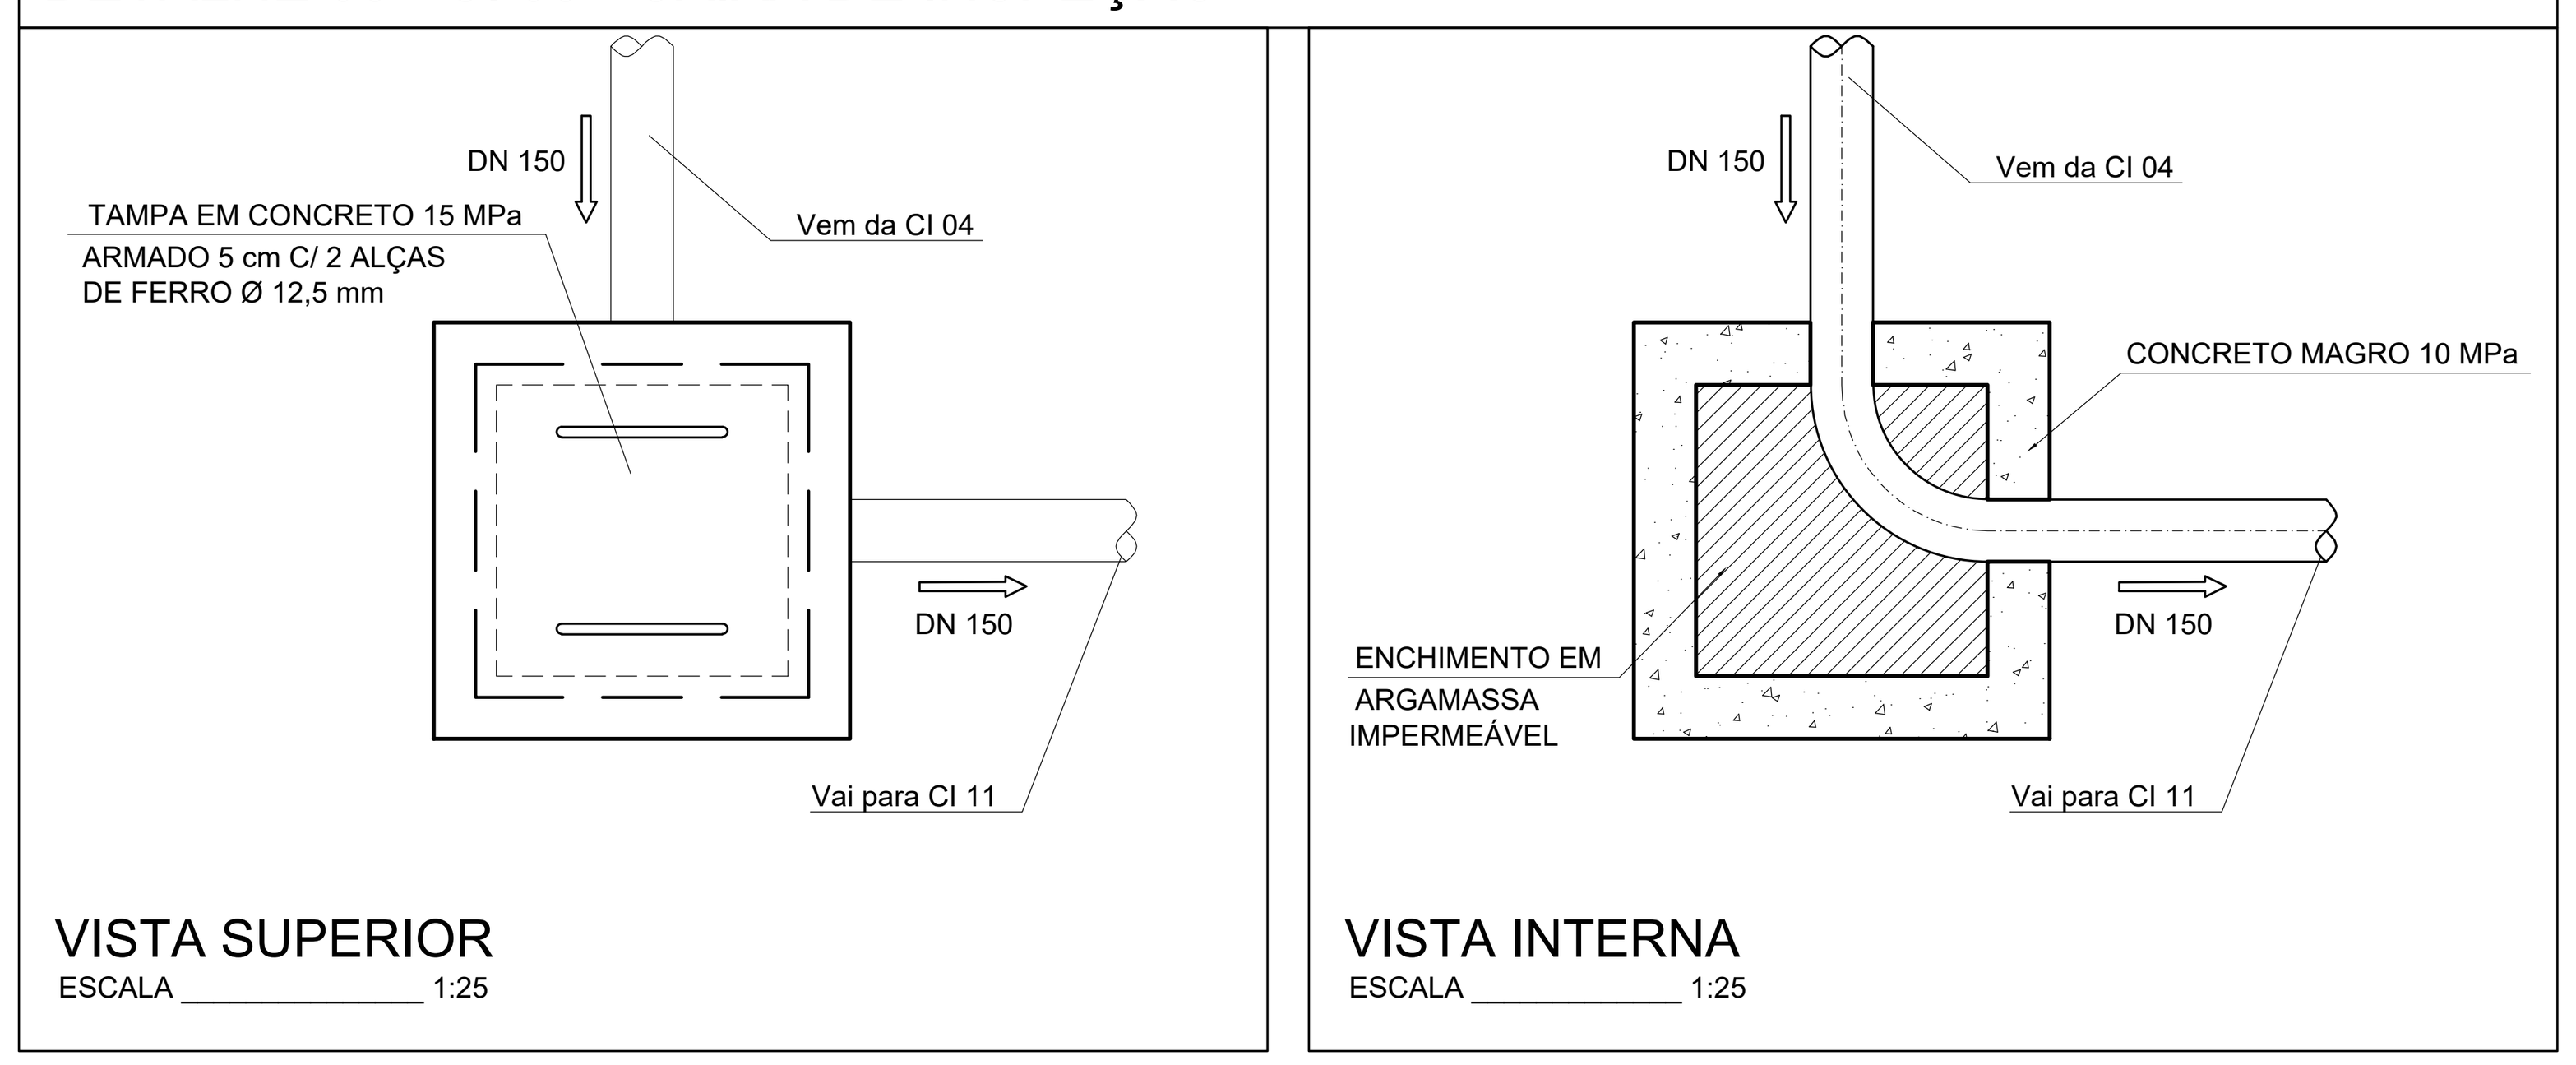


DETALHE 06 - CI 06 - CAIXA DE INSPEÇÃO

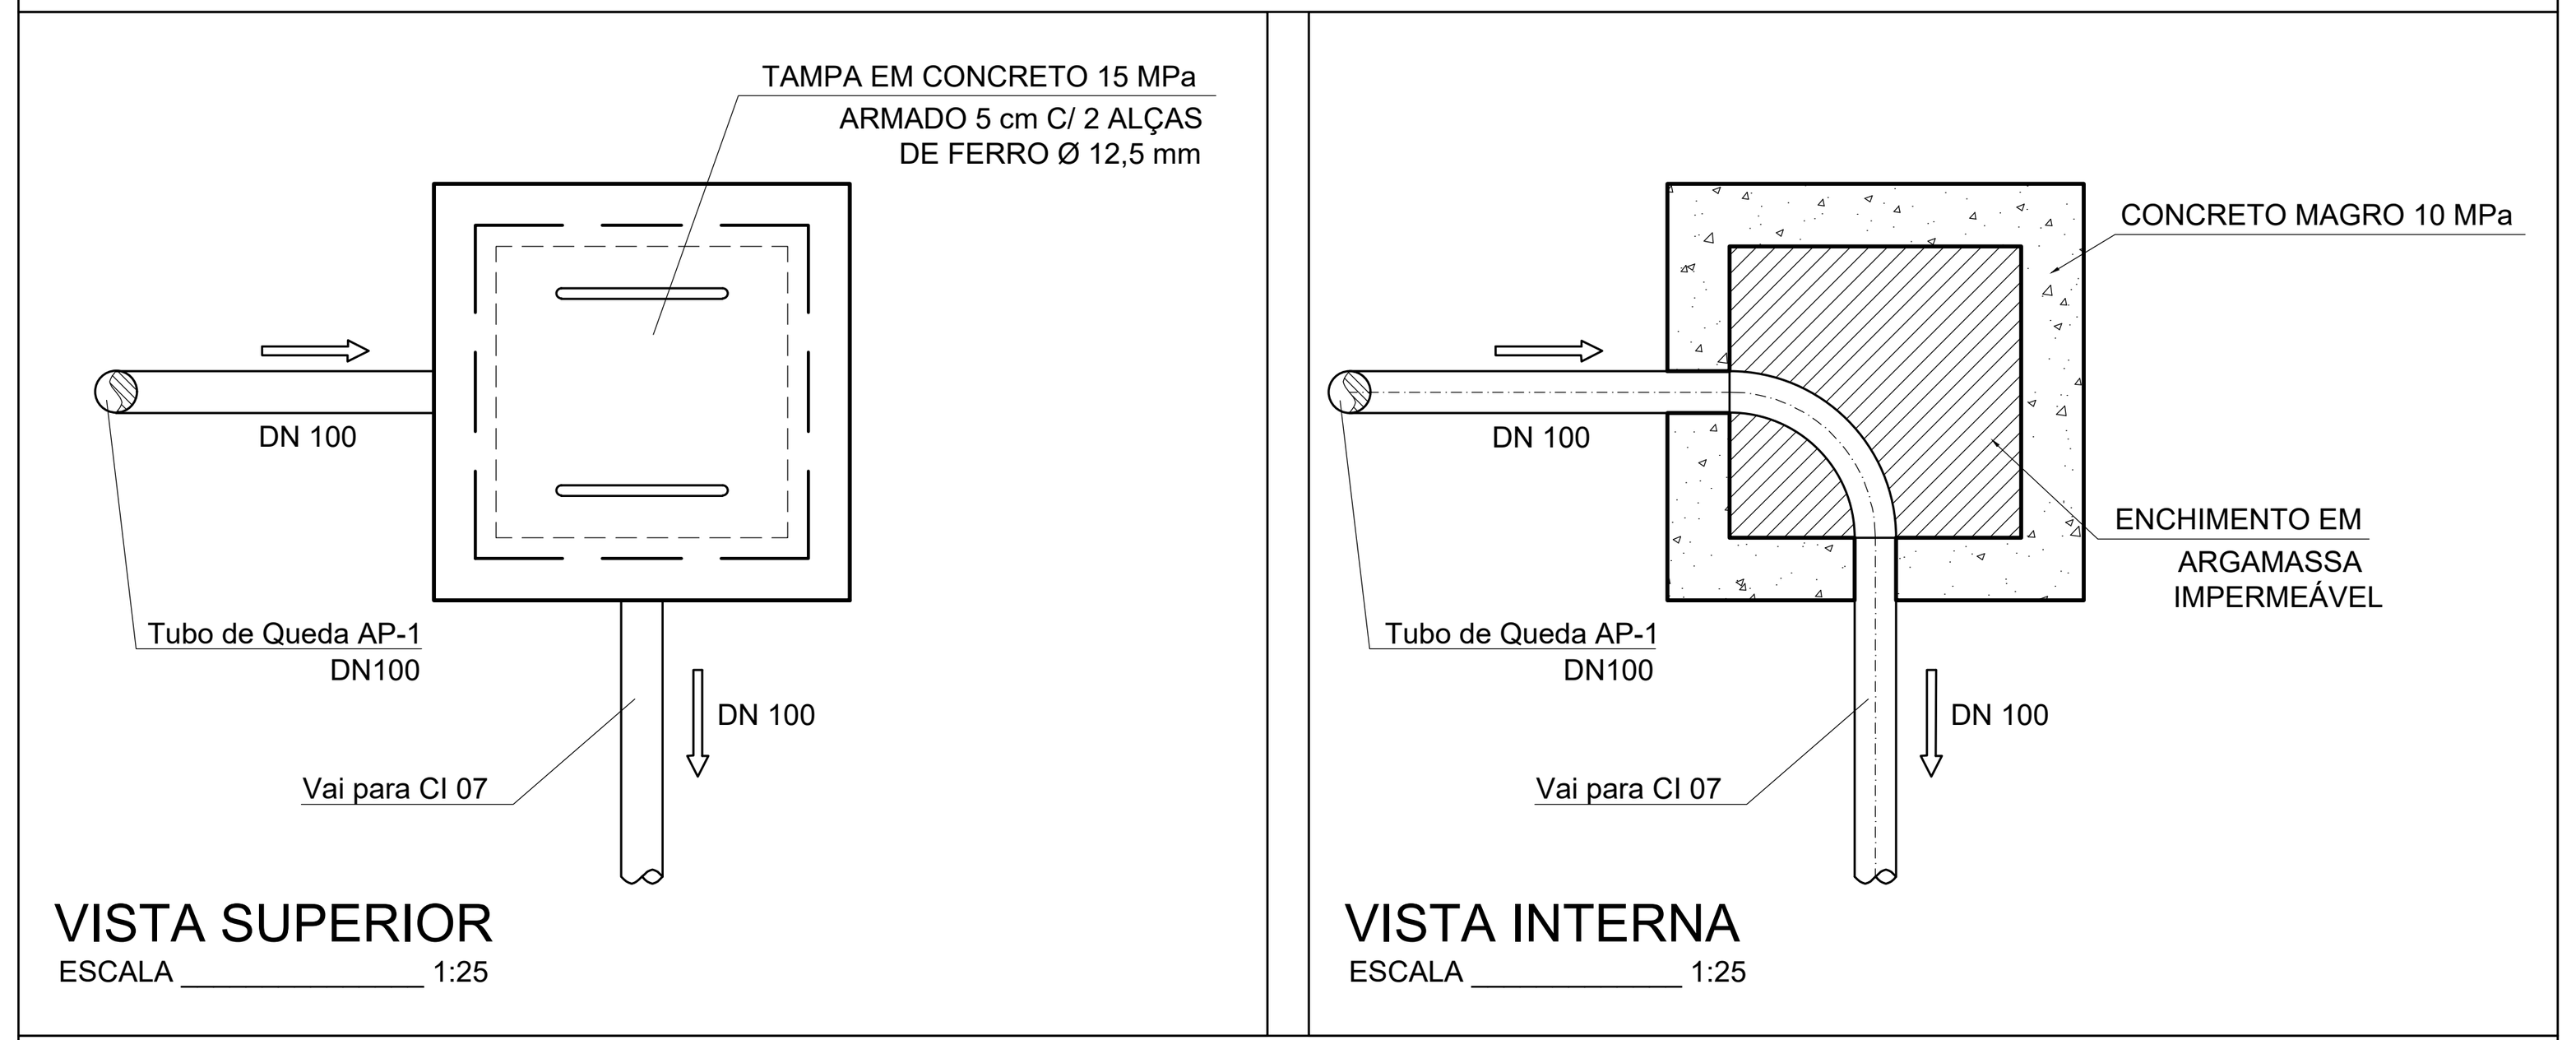


DETALHE 07 - CI 07 - CAIXA DE INSPEÇÃO

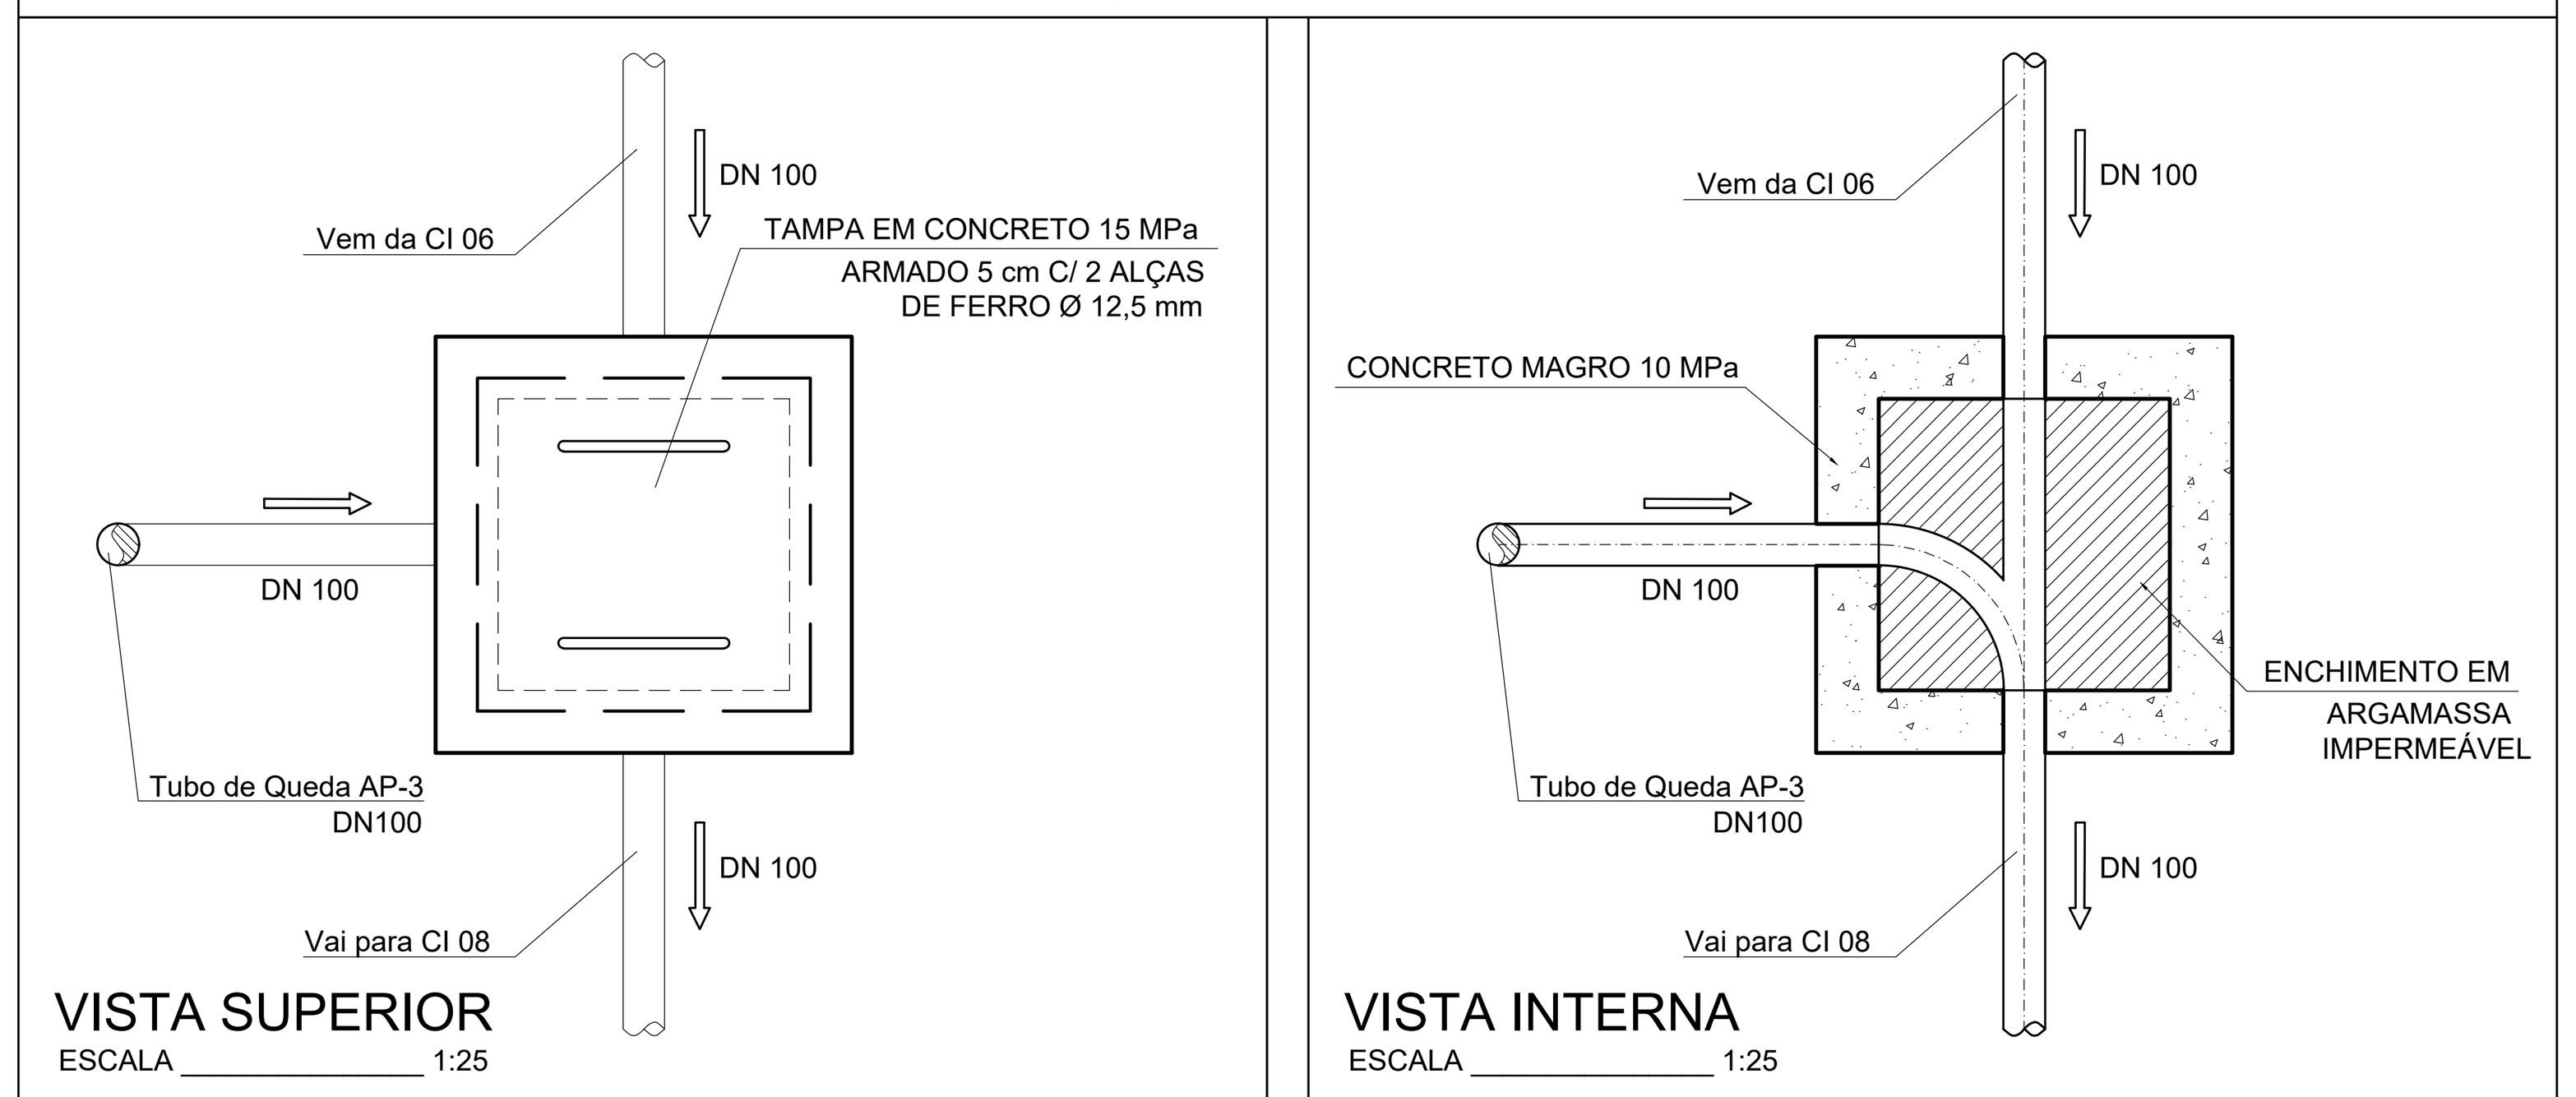

DETALHE 08 - CI 08 - CAIXA DE INSPEÇÃO

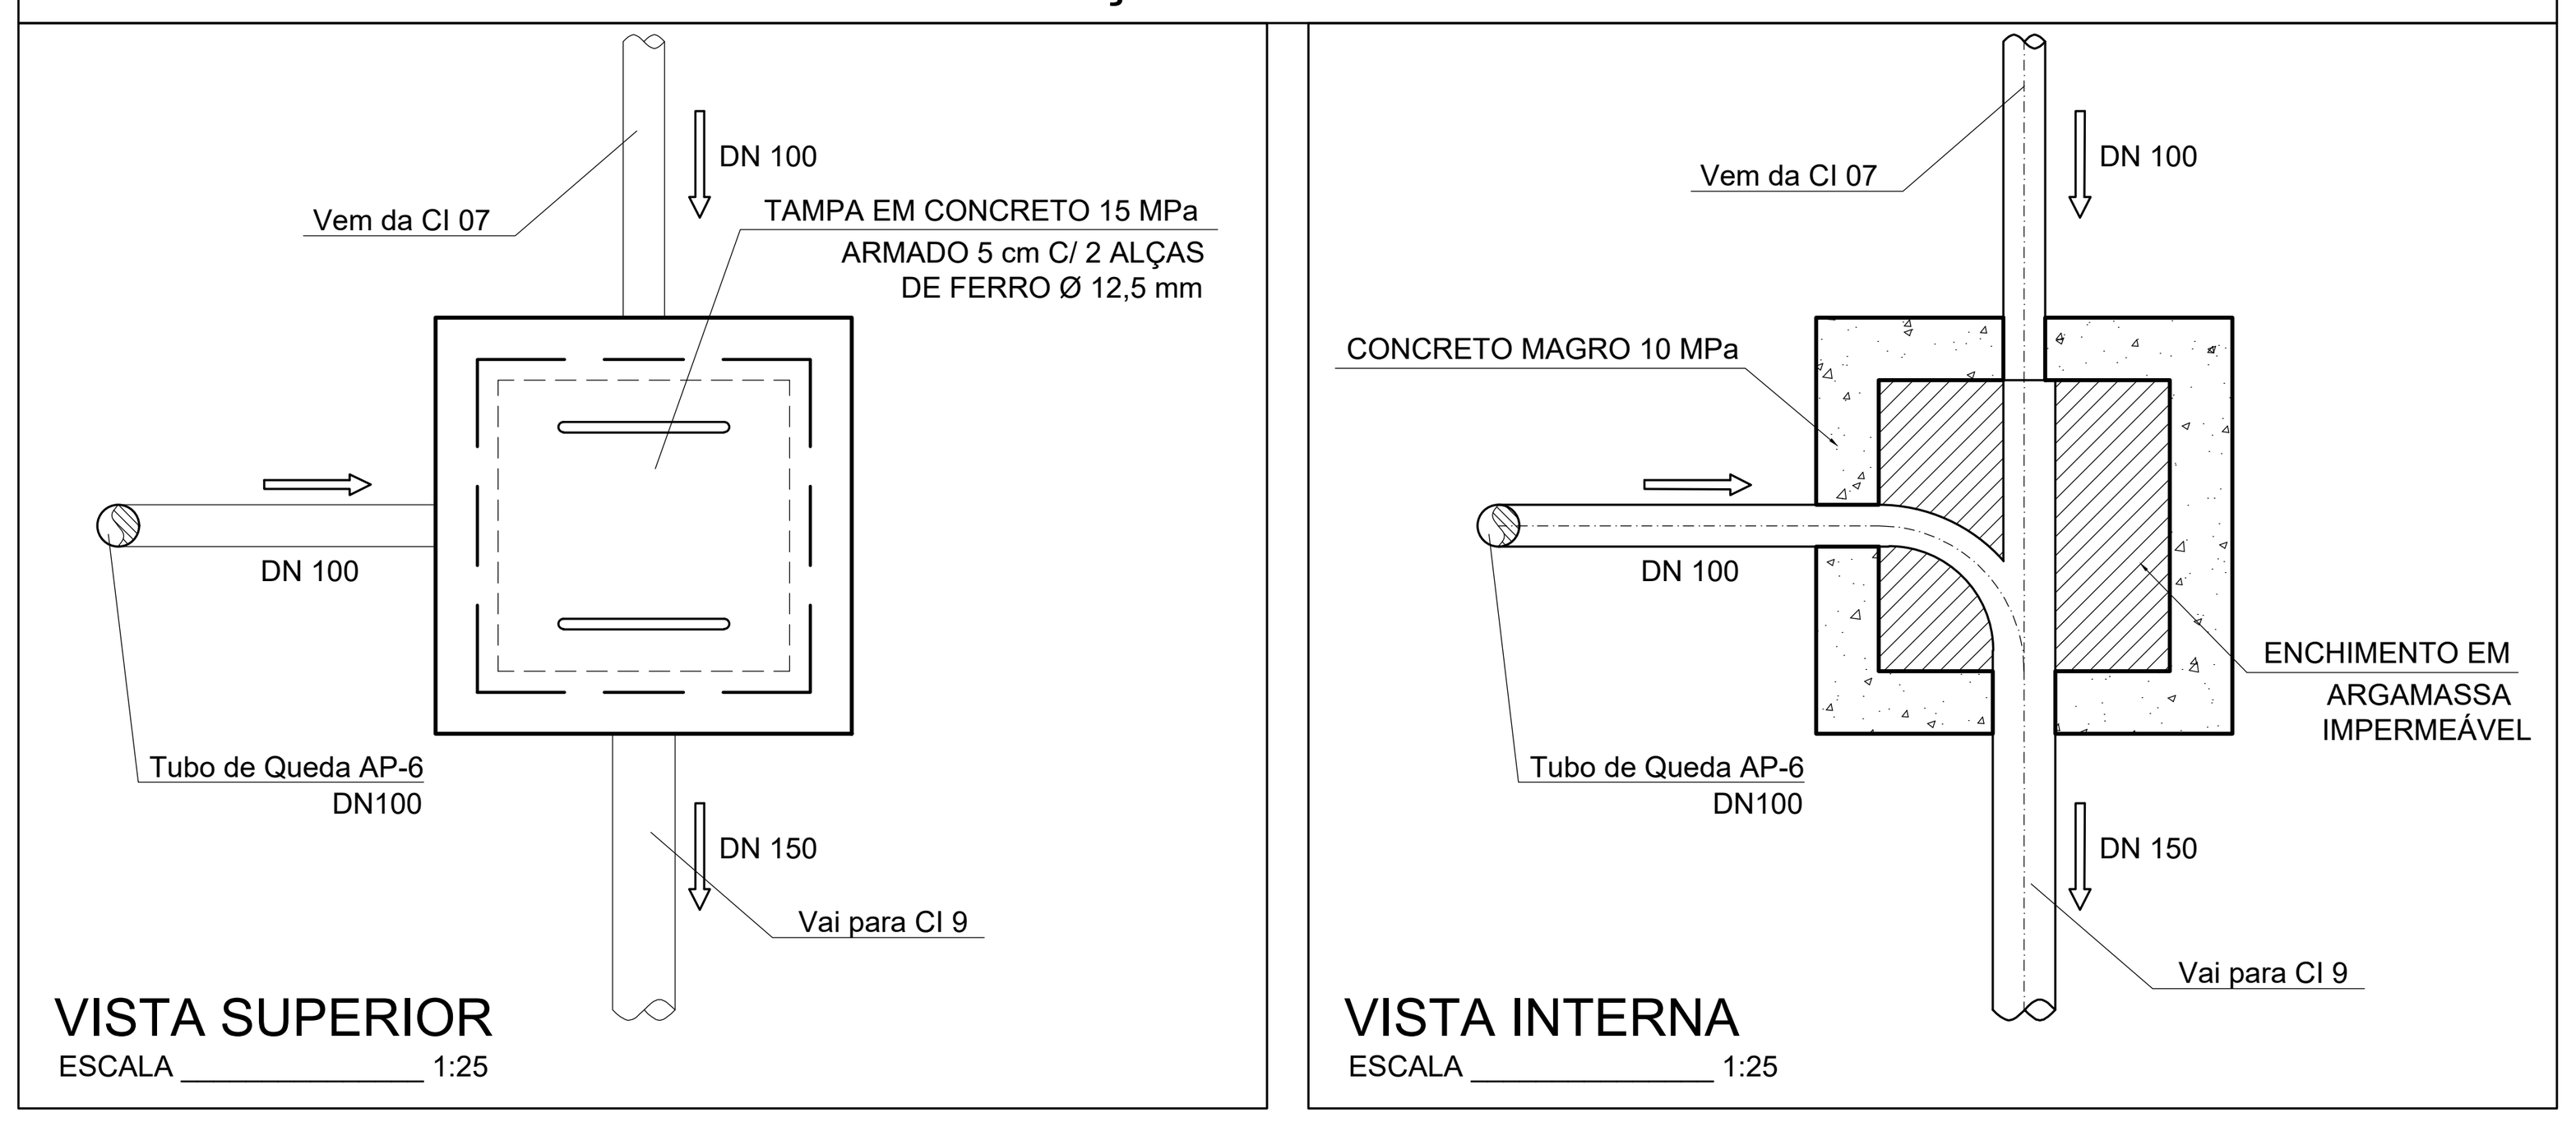


LISTA DE MATERIAIS	
DESCRIÇÃO DE ITENS	QTD.
CAIXA DE INSPEÇÃO 60X60CM, H=60CM	12 UN
TUBO PVC DN 100 MM DESCIDAS	32,40 M
TUBO PVC DN 100 MM EM SOLO	26,04 M
TUBO PVC DN 150 MM EM SOLO	29,64 M
TUBO DE CONCRETO DN 300 MM	2,64 M

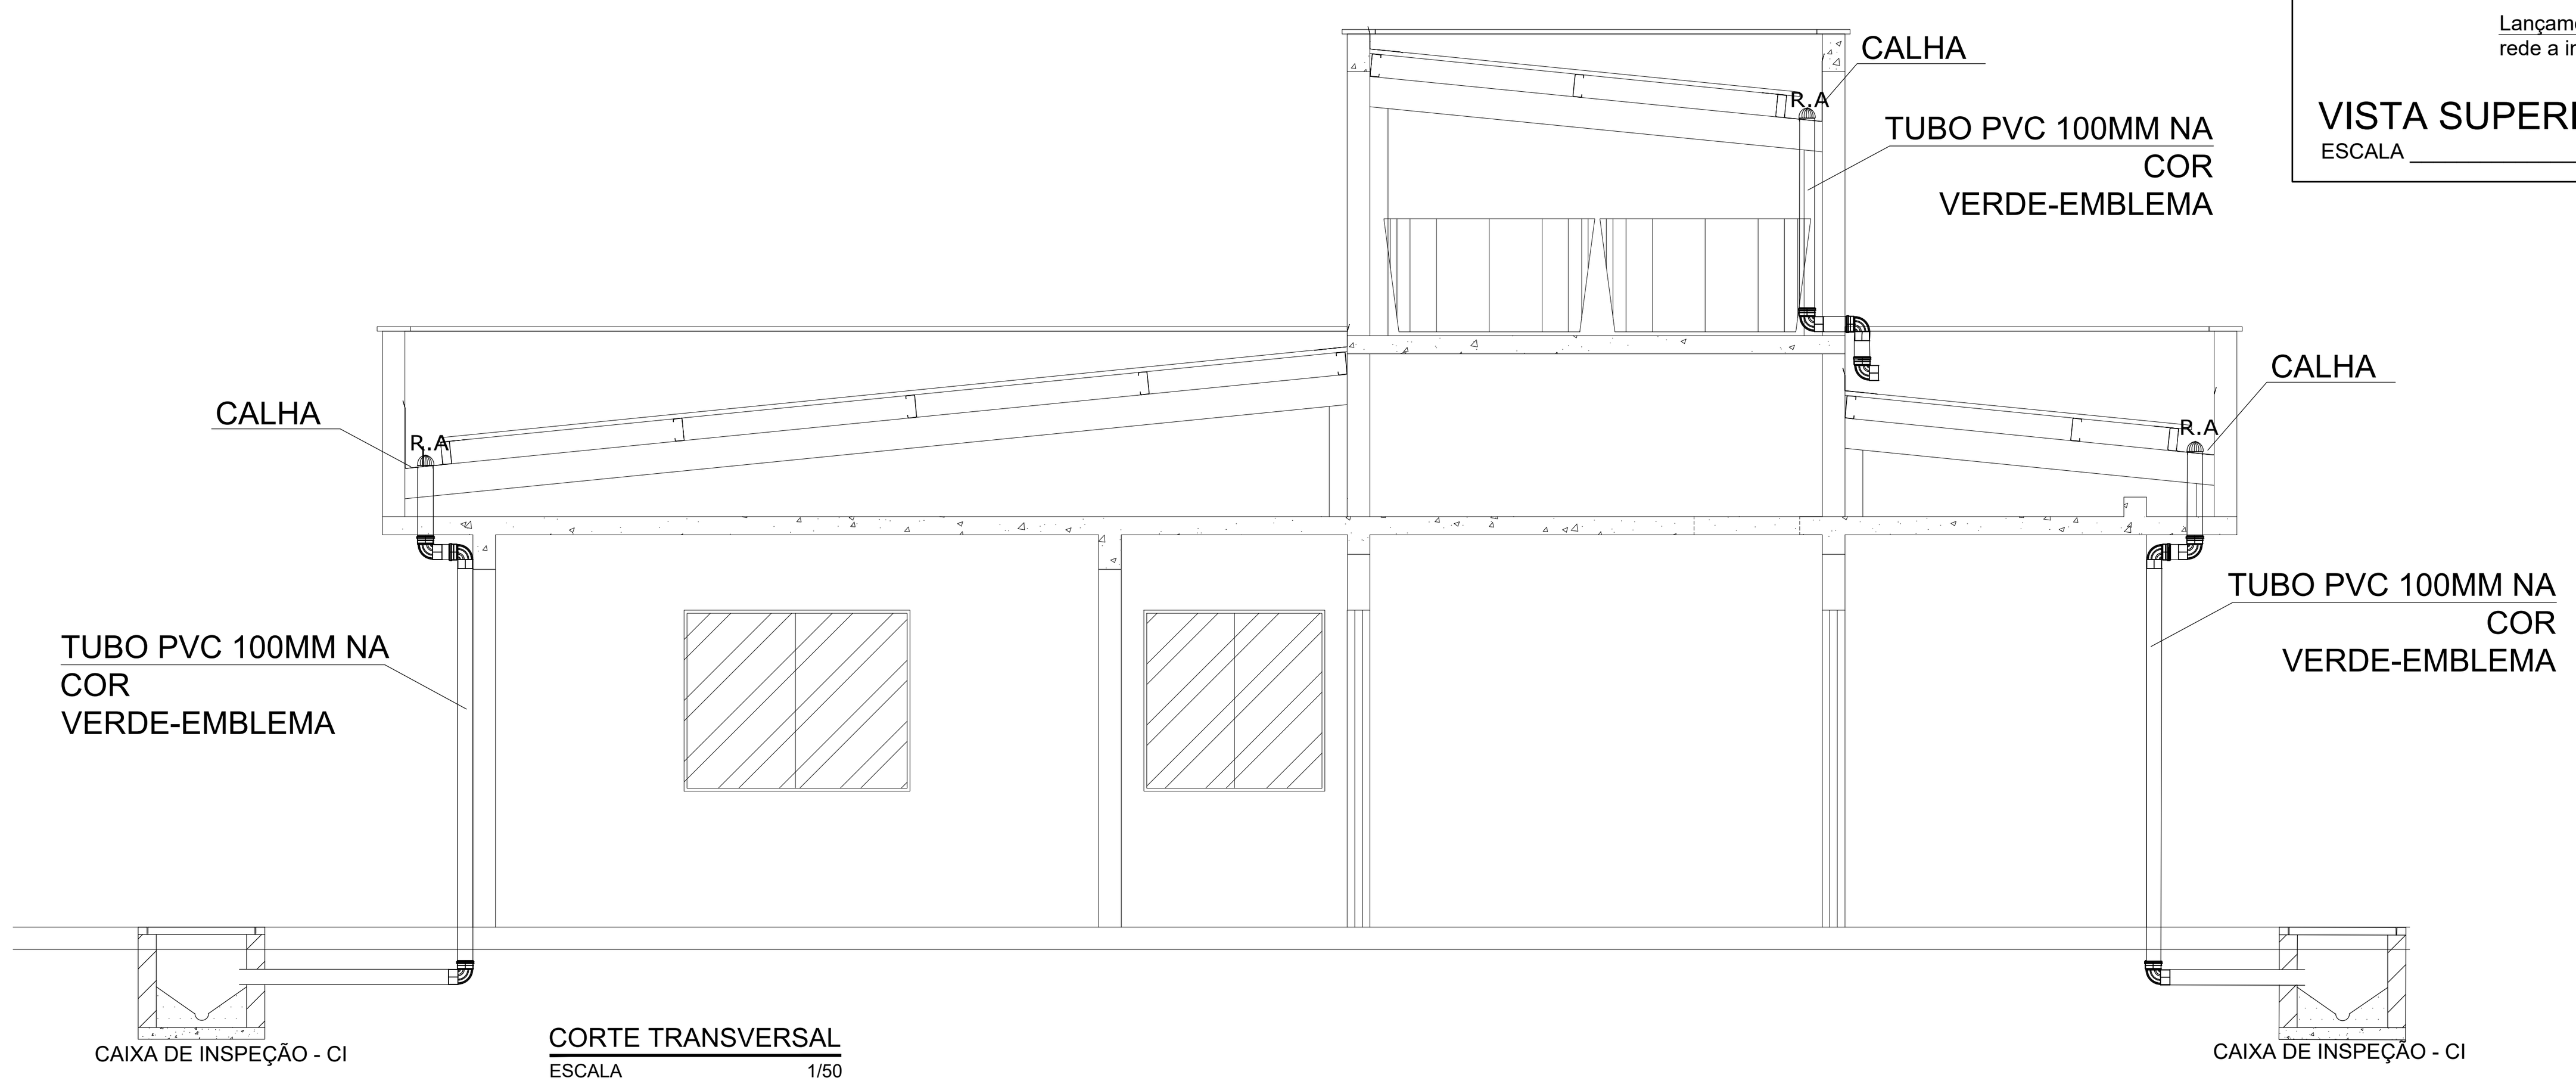


CORTE TRANSVERSAL
ESCALA 1/50


DETALHE 09 - CI 09 - CAIXA DE INSPEÇÃO

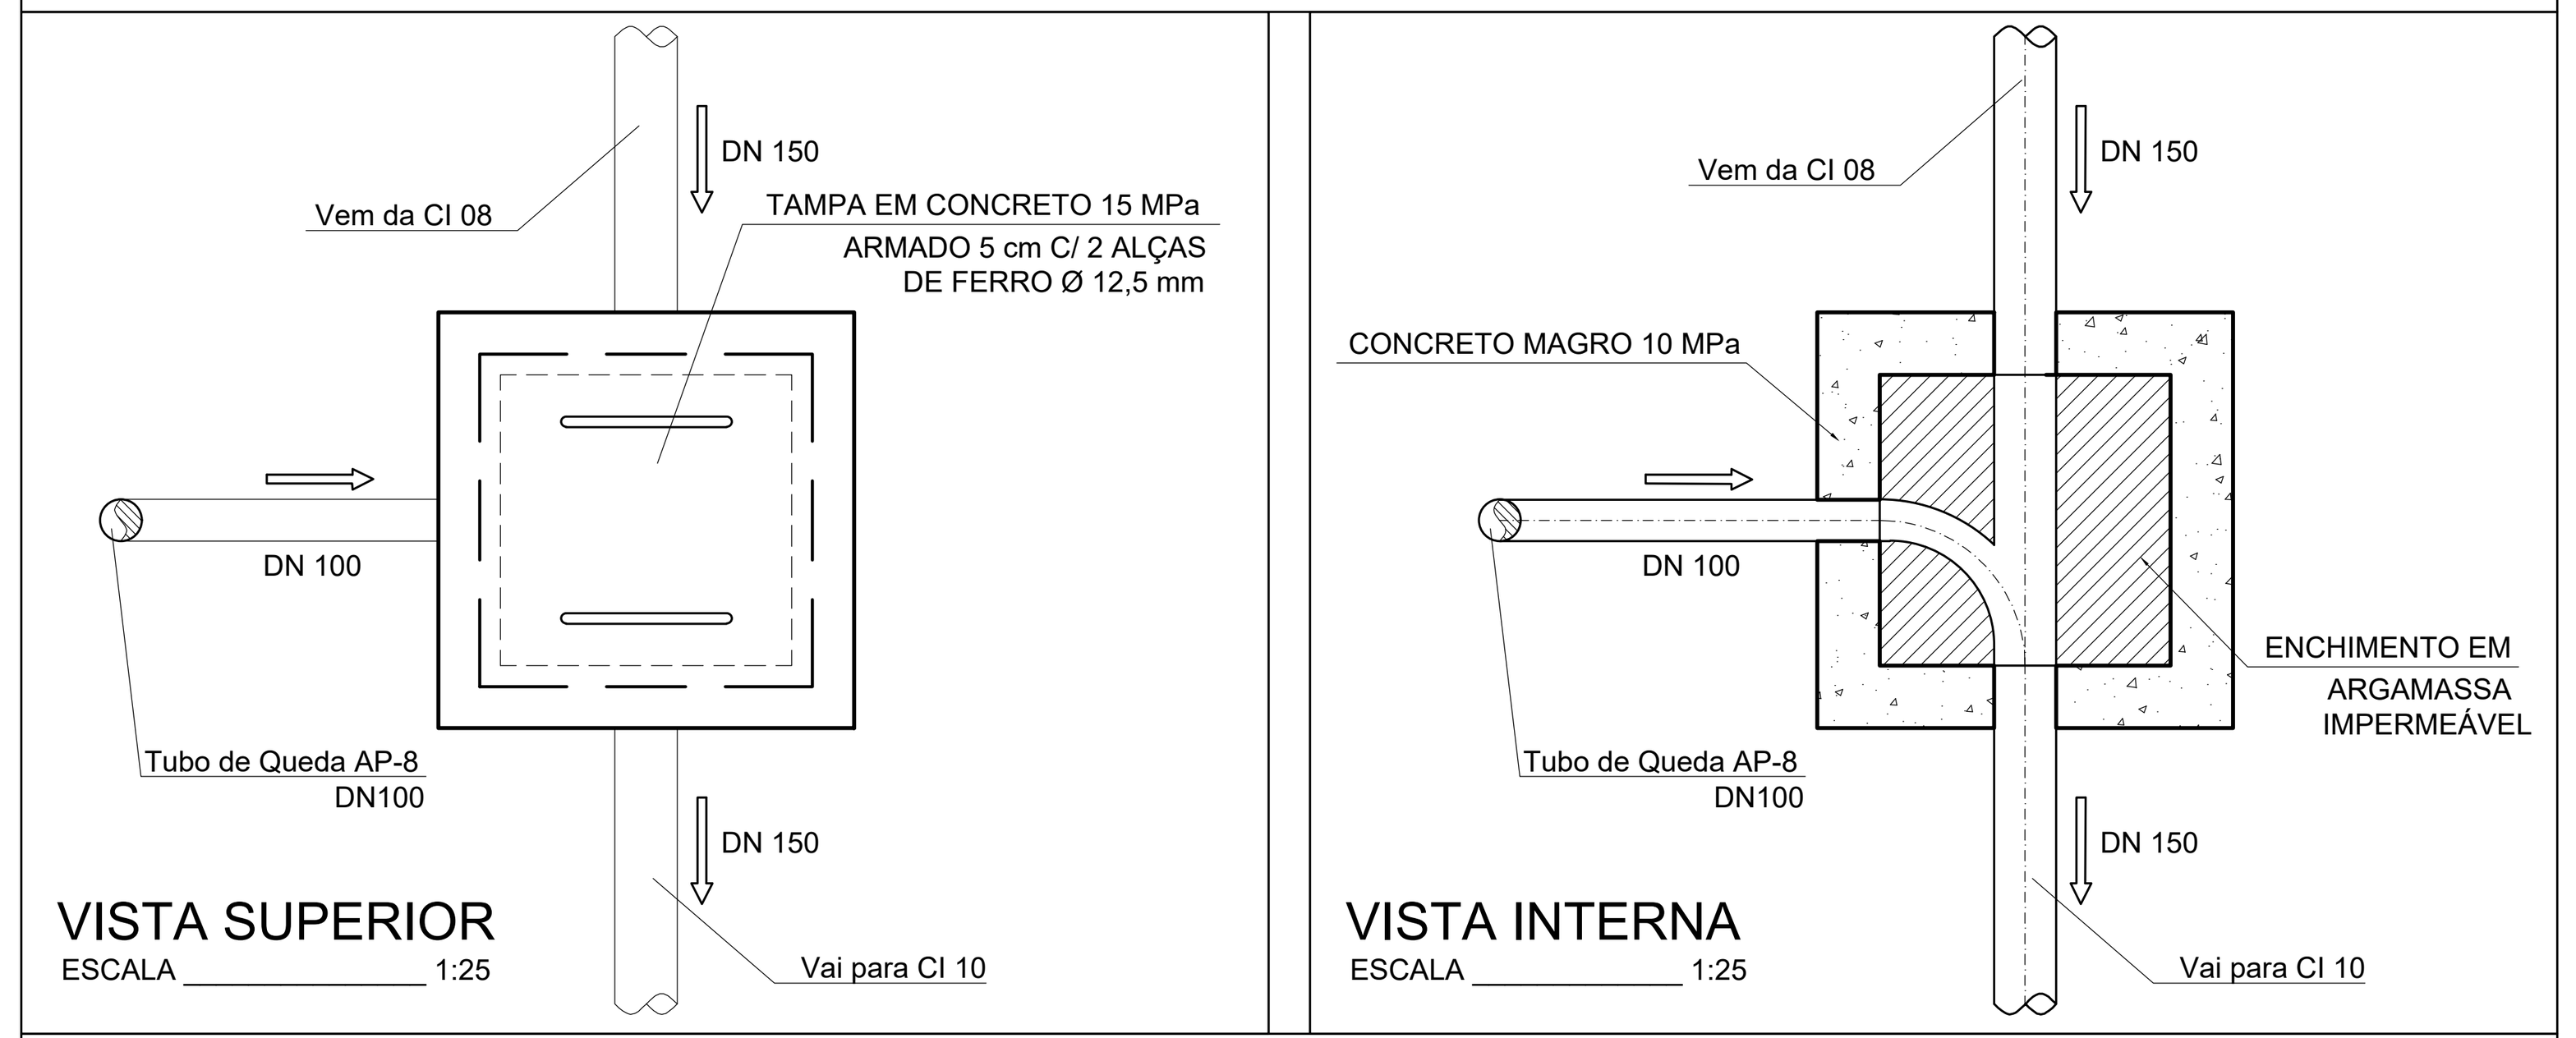


DETALHE 10 - CI 10 - CAIXA DE INSPEÇÃO

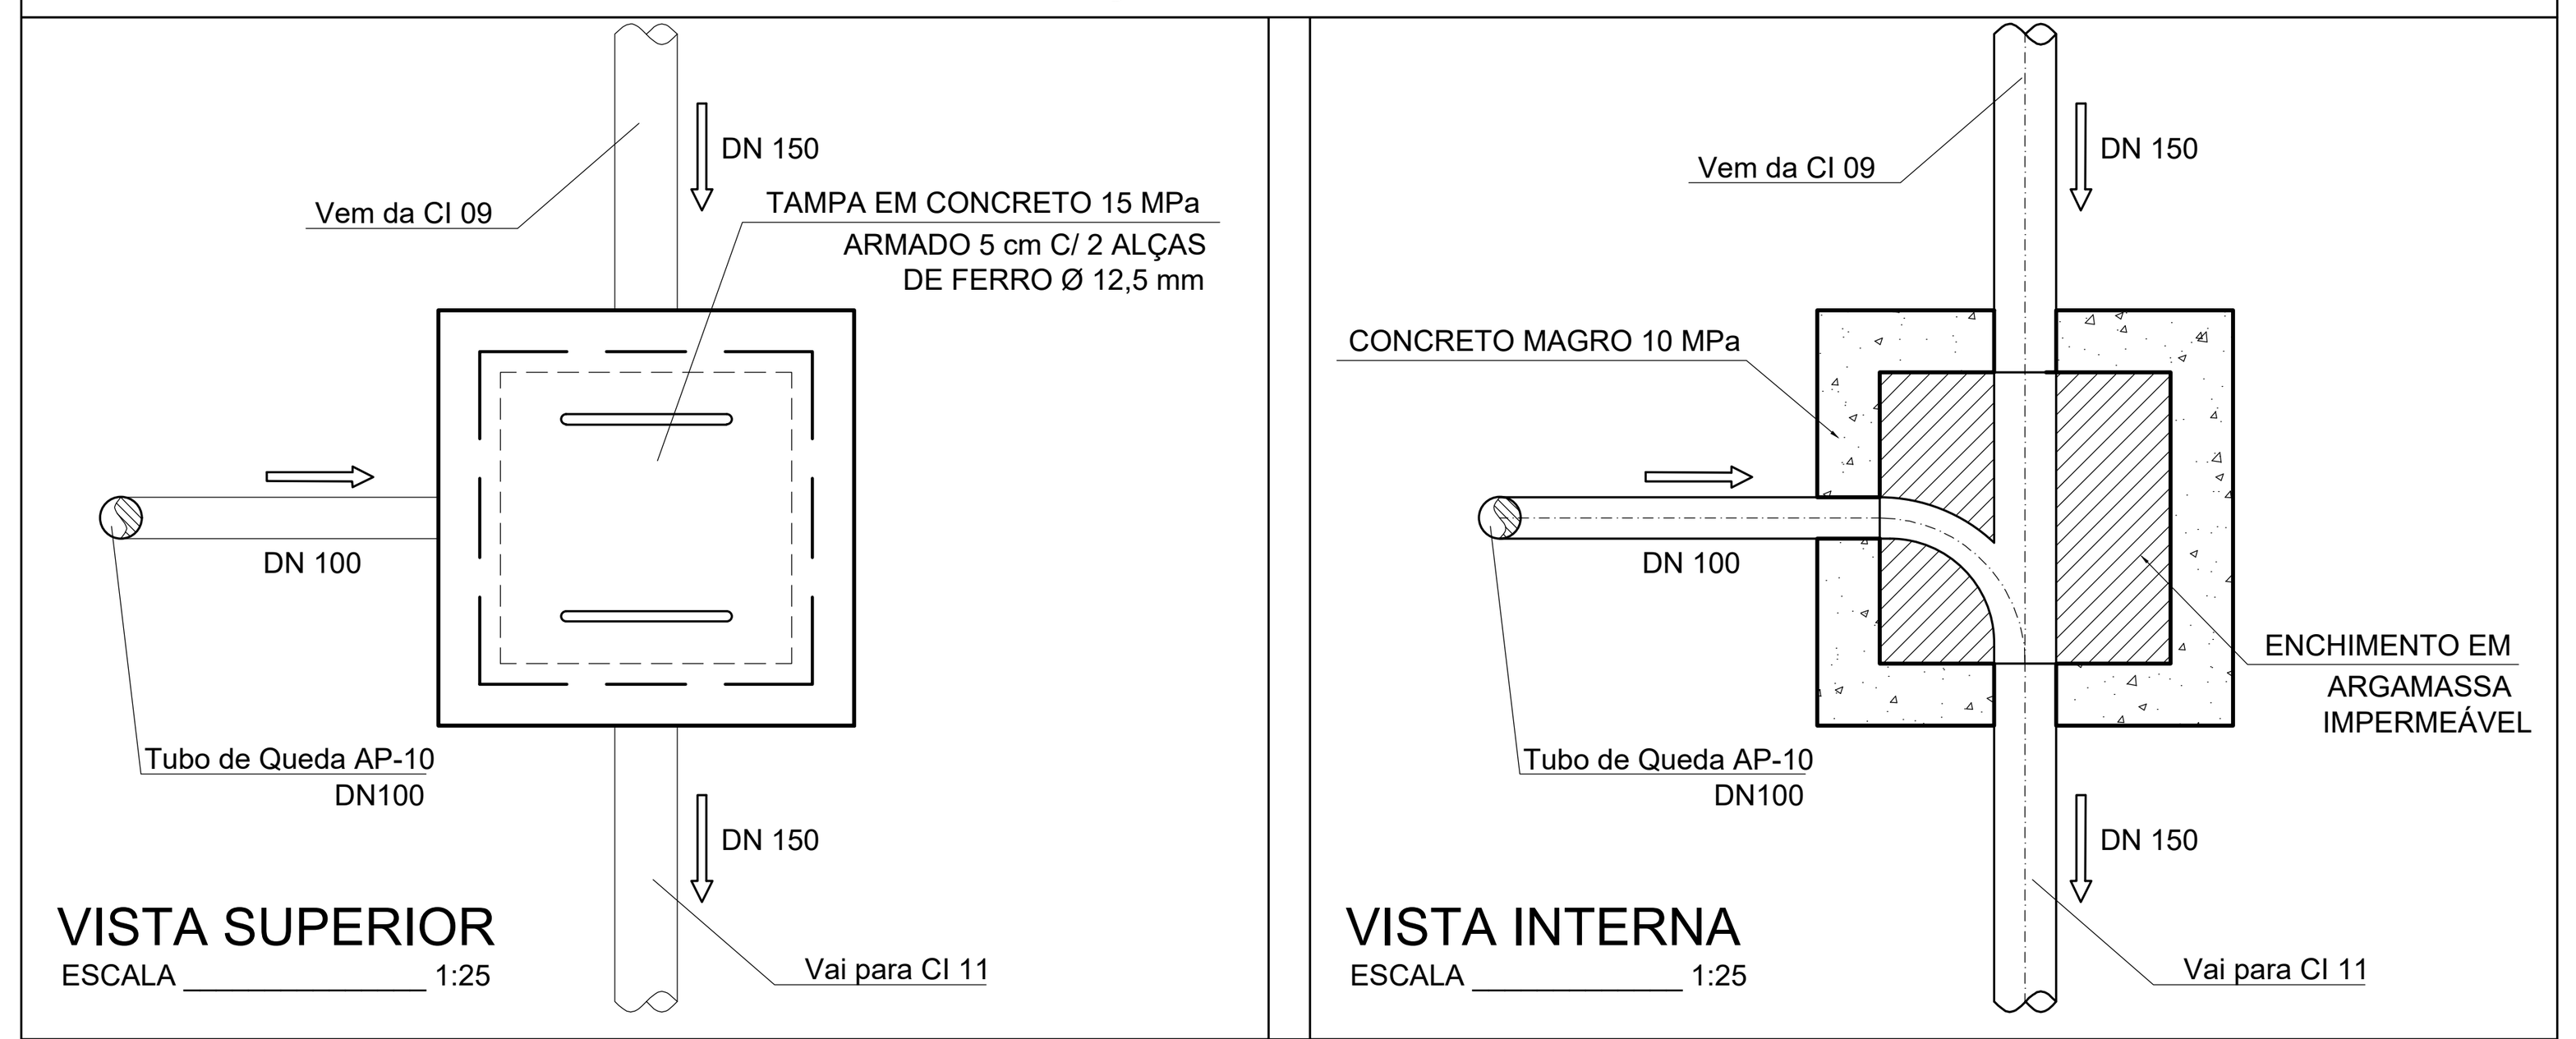

DETALHE 11 - CI 11 - CAIXA DE INSPEÇÃO

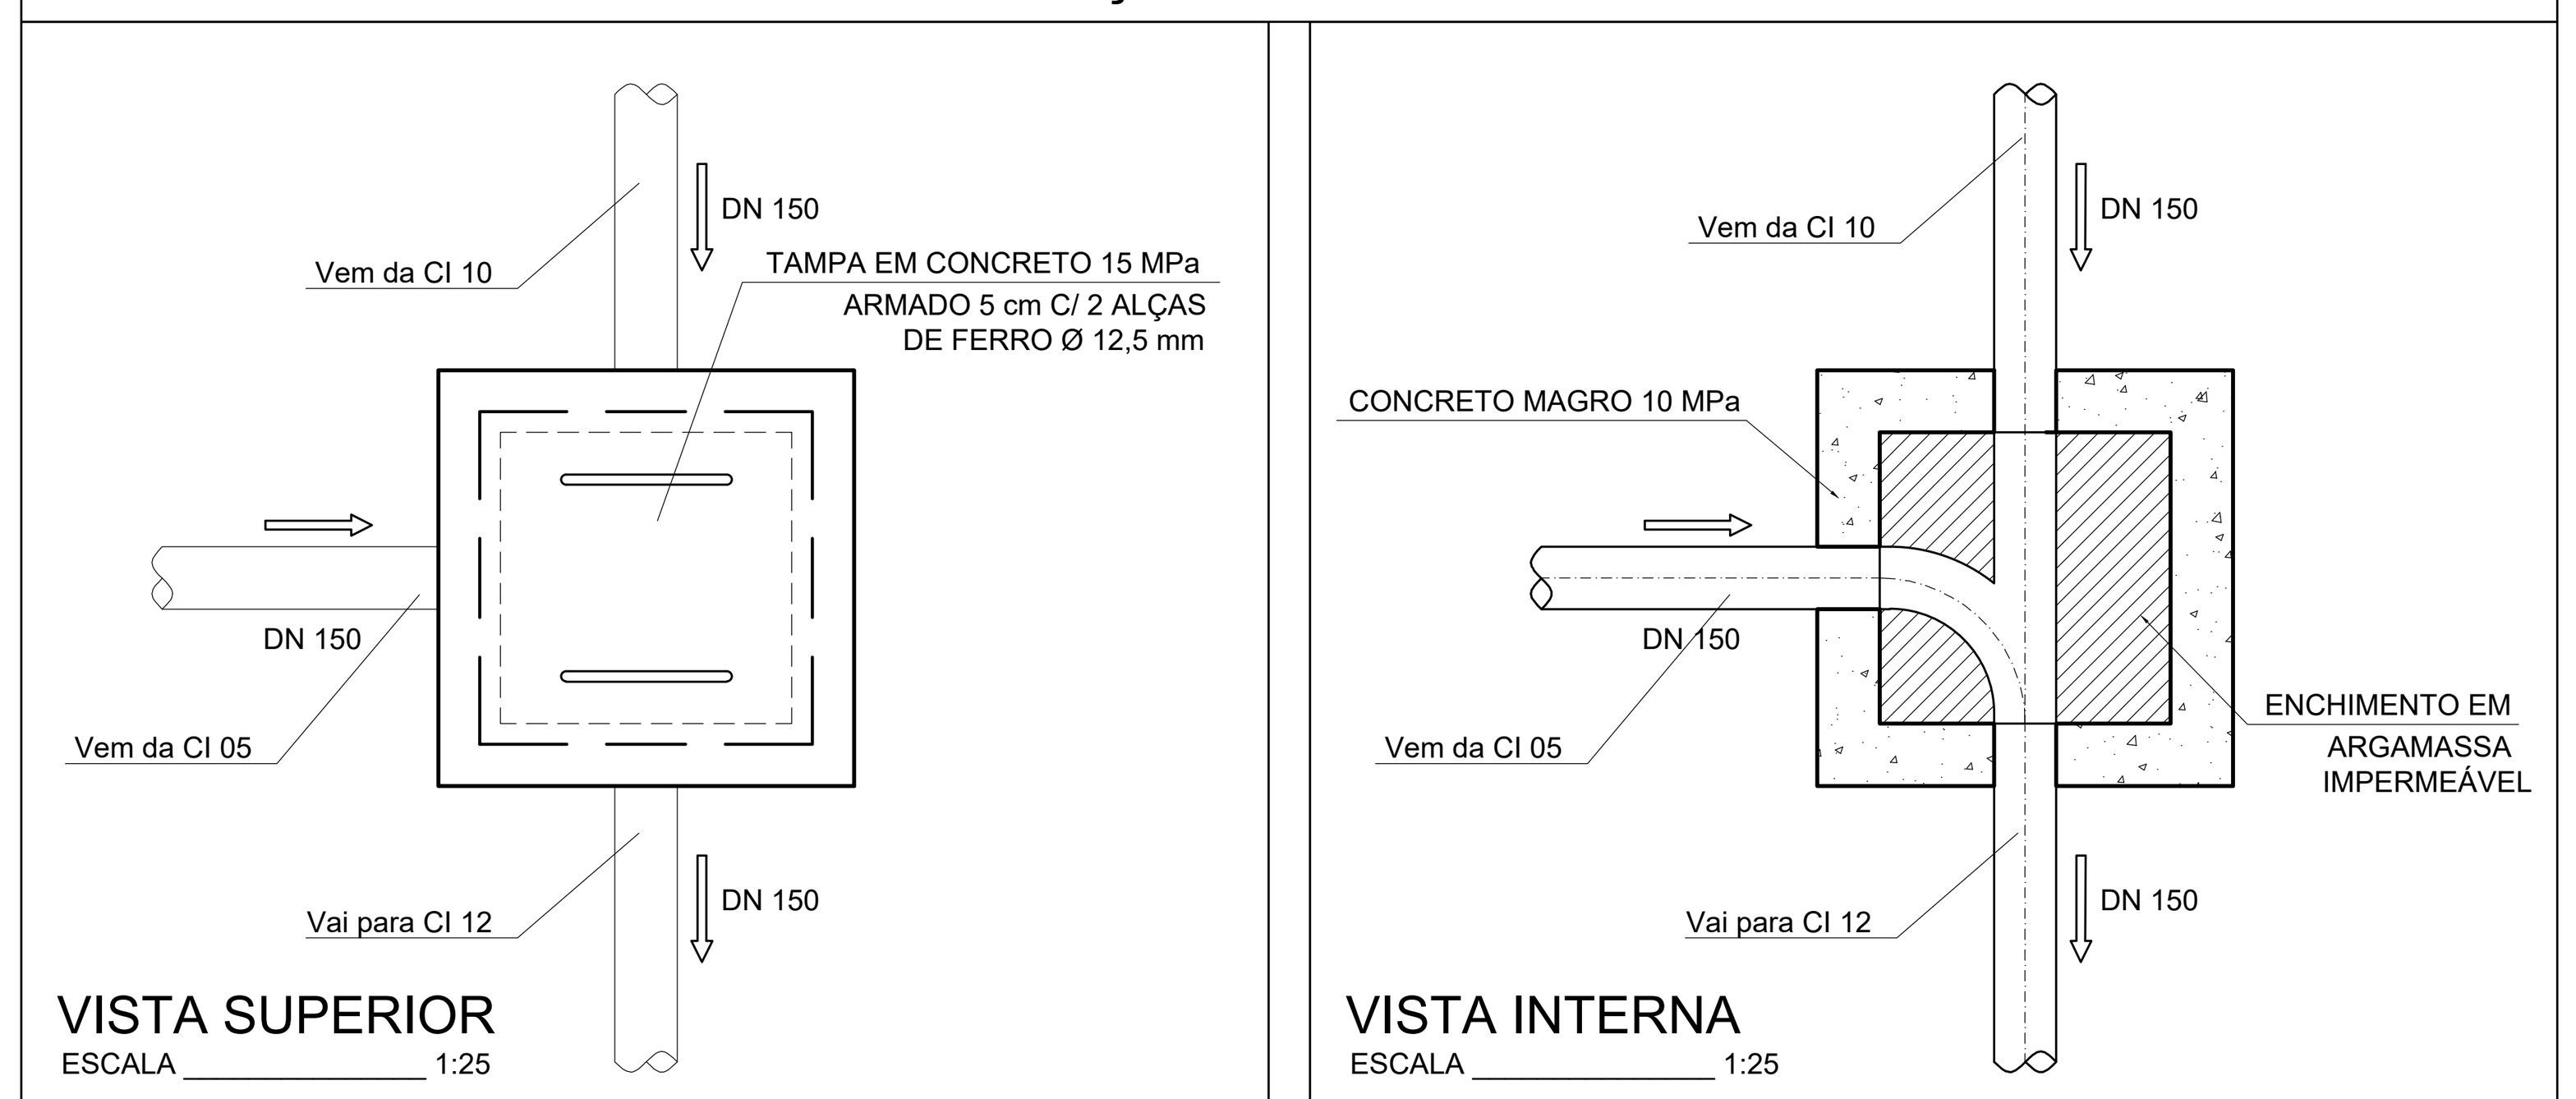

DETALHE 12 - CI 12 - CAIXA DE INSPEÇÃO

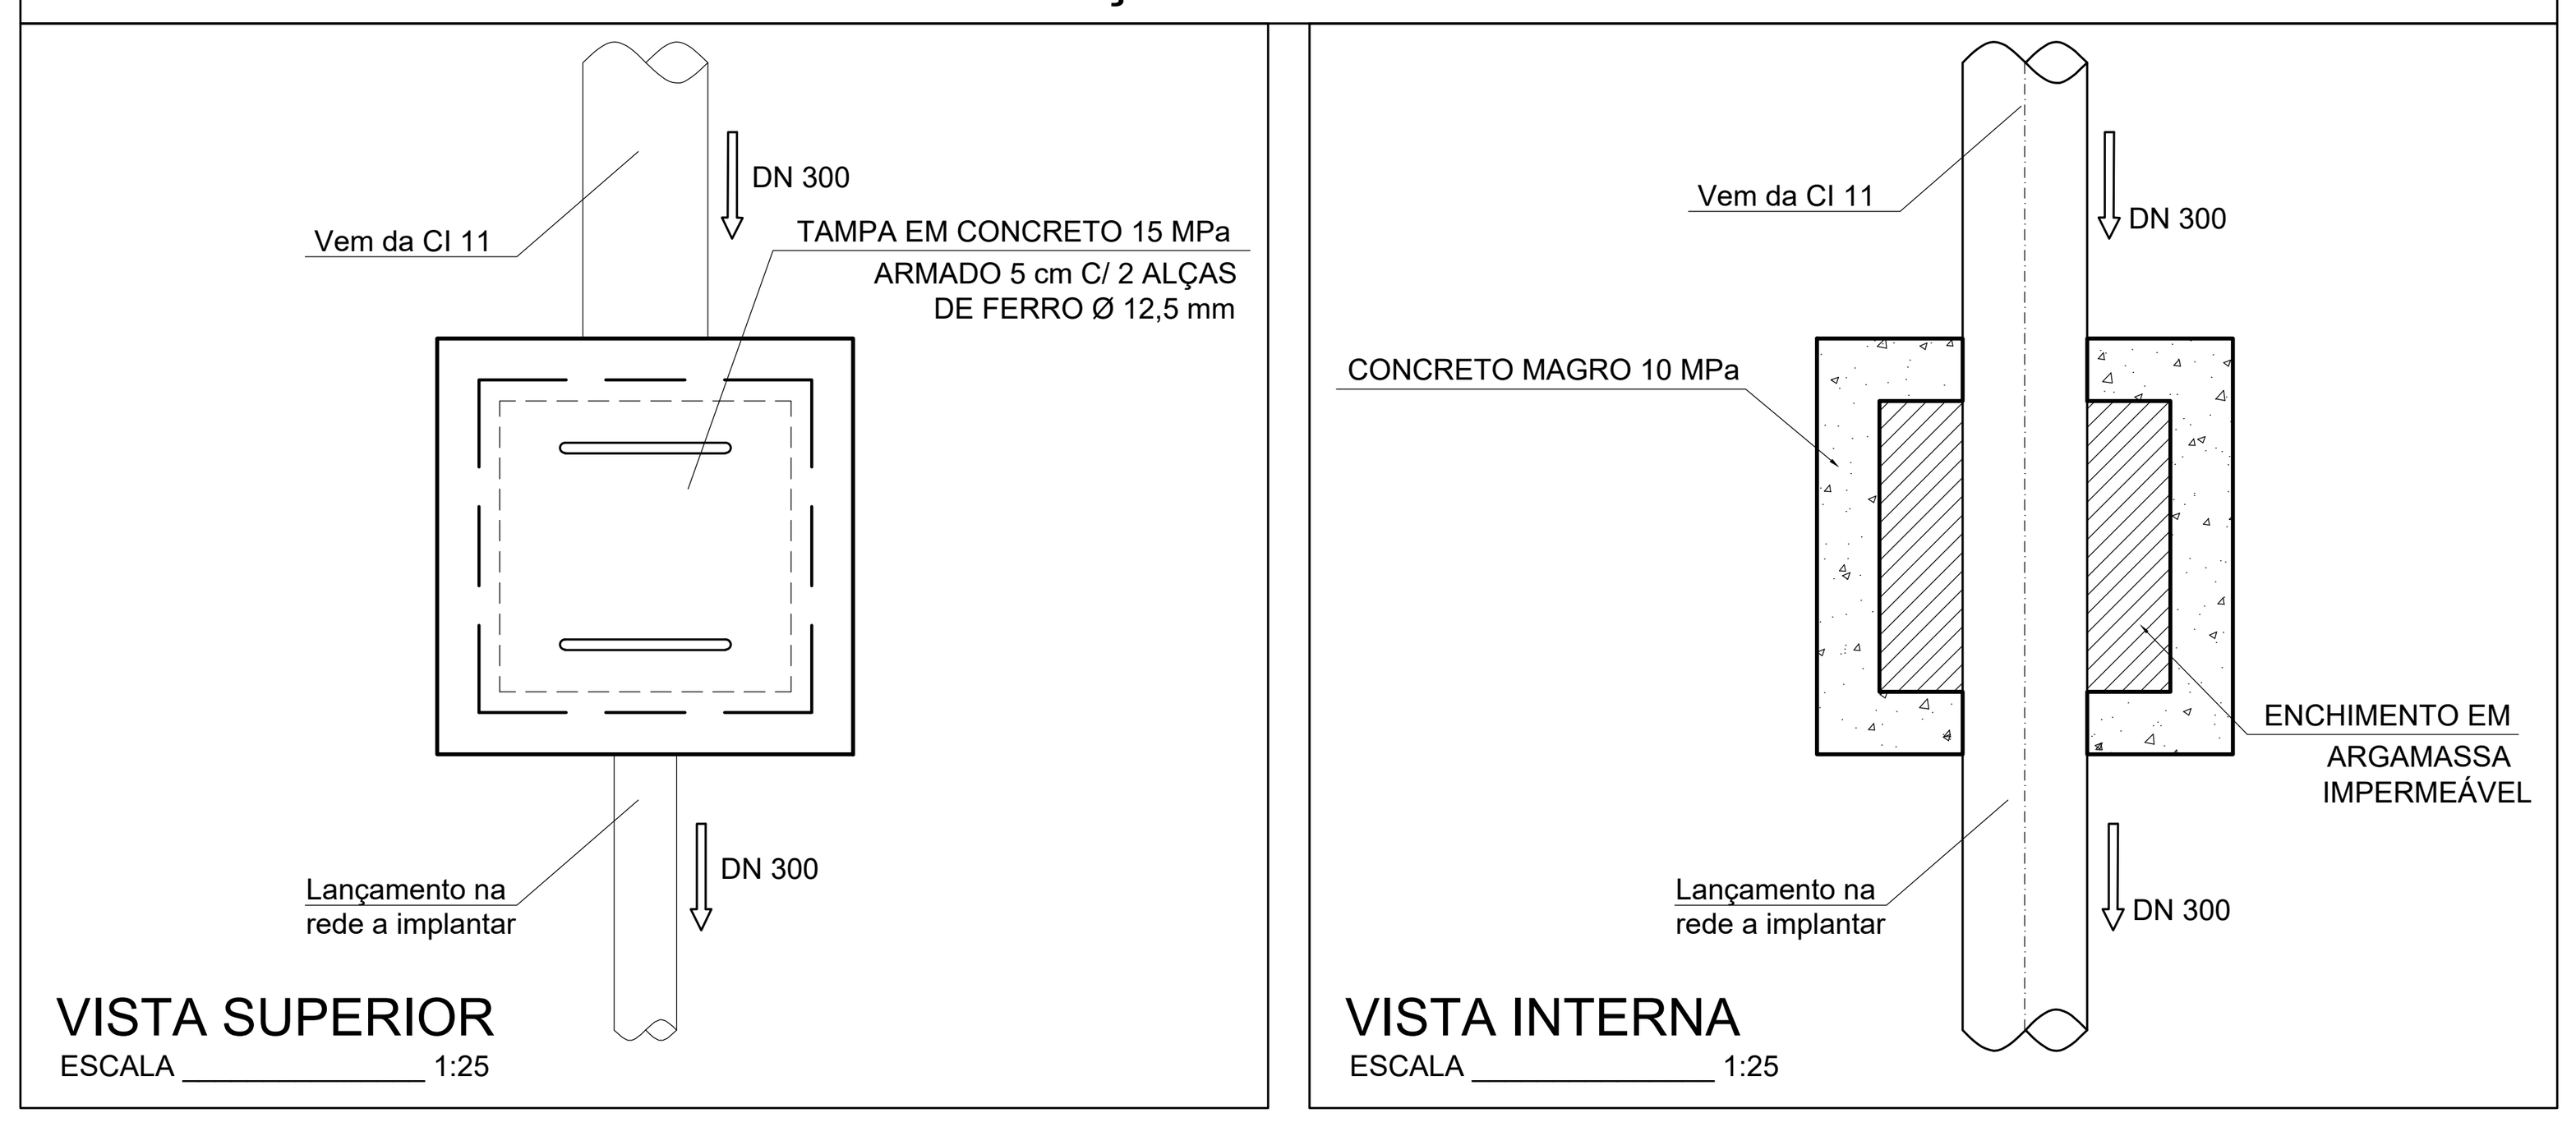

Nº	Data	Versão/Revisão
3		
2		
1	10/03/2021	REVISÃO 01

FERREIRA COSTA
Engenharia e Consultoria Ltda
ferreiracostaengenharia@yahoo.com.br

Proprietário: PREFEITURA MUNICIPAL DE SERRANIA

Projeto: CENTRO DE REFERÊNCIA DE ASSISTÊNCIA SOCIAL

Ref.: DRENAGEM PLUVIAL
DETALHES DAS CAIXAS DE INSPEÇÃO E CORTES

Endereço: RUA DR. ALEXANDRE FERREIRA NETO - SERRANIA / MG

Data: ABR/2020

Escala: INDICADA

Autores:
MARLON BATISTA DA COSTA
Eng. Civil/Sanitarista - CREA 50744/D

Folha: 02