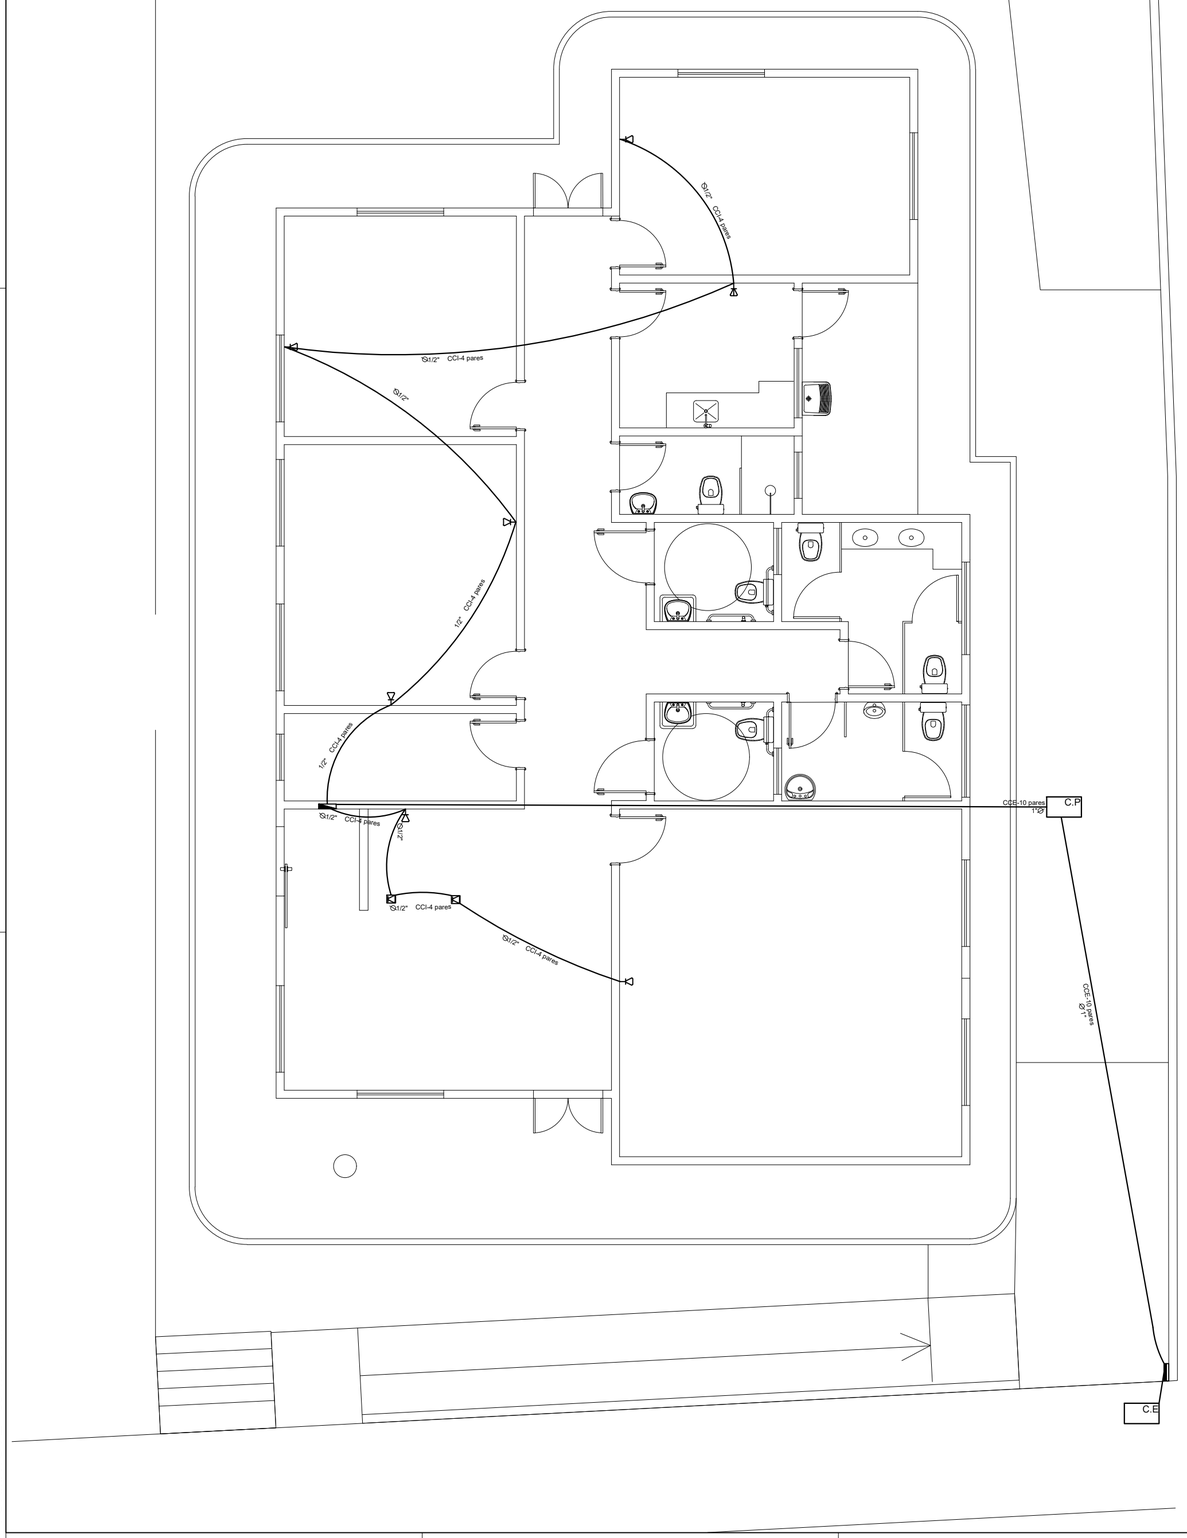


SIMBOLOGIA

	TOMADA RJ45 E RJ11 - H= 0,30 M		06 UN
	TOMADA RJ45 E RJ11 - H=1,20 M		01 UN
	TOMADA RJ45 E RJ11 - NO PISO		02 UN
	QUADRO DE DISTRIBUIÇÃO 20X20X12CM (EMBUTIR)		01 UN
	QUADRO DE PASSAGEM 15X15X10CM (SOBREPOR)		01 UN
C.P	CAIXA DE PASSAGEM DE EMBUTIR NO PISO R1 35X60X60 CM		01 UN
C.E	CAIXA DE ENTRADA DE EMBUTIR NO PISO R1 35X60X60 CM		01 UN
	ELETRODUTO PELO PISO	CABO CCI - 4 PARES	32,43 M
		CABO CCE - 10 PARES	21,84 M

Nº	Data	Versão/Revisão
3		
2		
1	10/03/2021	REVISÃO 01

FERREIRA COSTA
Engenharia e Consultoria Ltda
ferreiracostaengenharia@yahoo.com.br

Proprietário:
PREFEITURA MUNICIPAL DE SERRANIA

Projeto:
CENTRO DE REFERÊNCIA DE ASSISTÊNCIA SOCIAL

Ref.:
INSTALAÇÕES DE TELEFONIA E DADOS
PLANTA DE CABEAMENTO

Endereço:
RUA DR. ALEXANDRE FERREIRA NETO - SERRANIA / MG

Data:
MAR/2020

Escala:
1/75

Folha:
01

Autores:

MARLON BATISTA DA COSTA
Eng. Civil/Sanitarista - CREA 50744/D

FORMATO A2 - 594x420 mm