
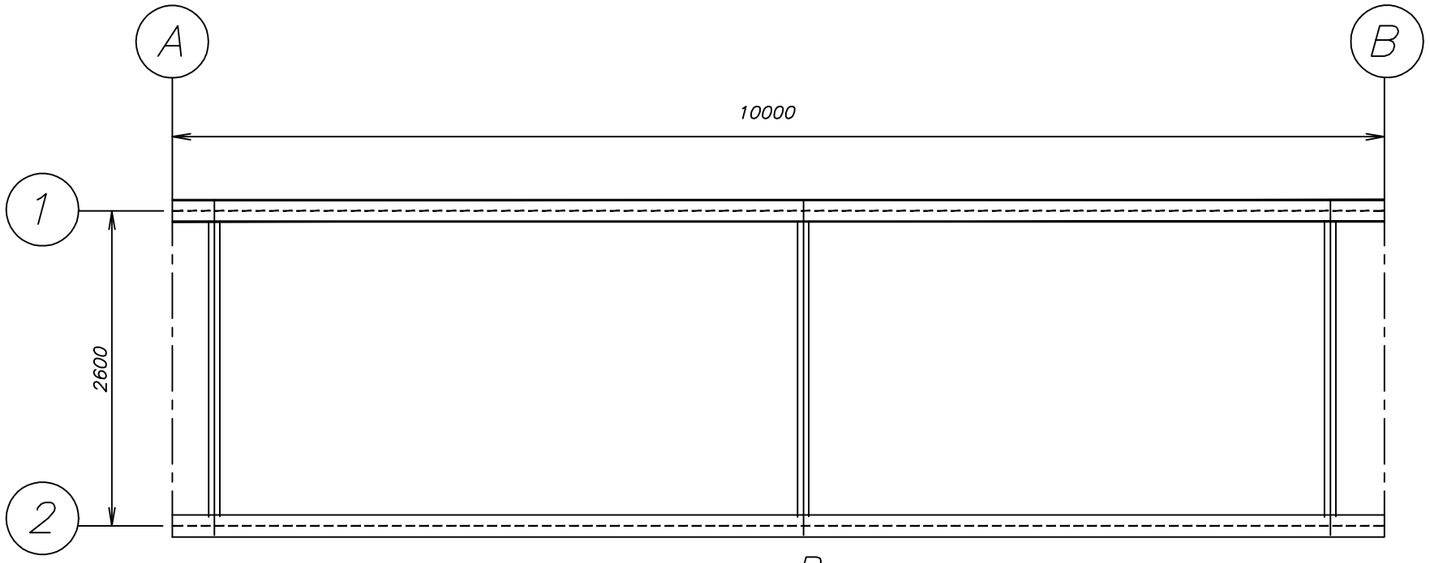



PLANTA - POSICIONAMENTO DAS LONGARINAS

esc. 1:50

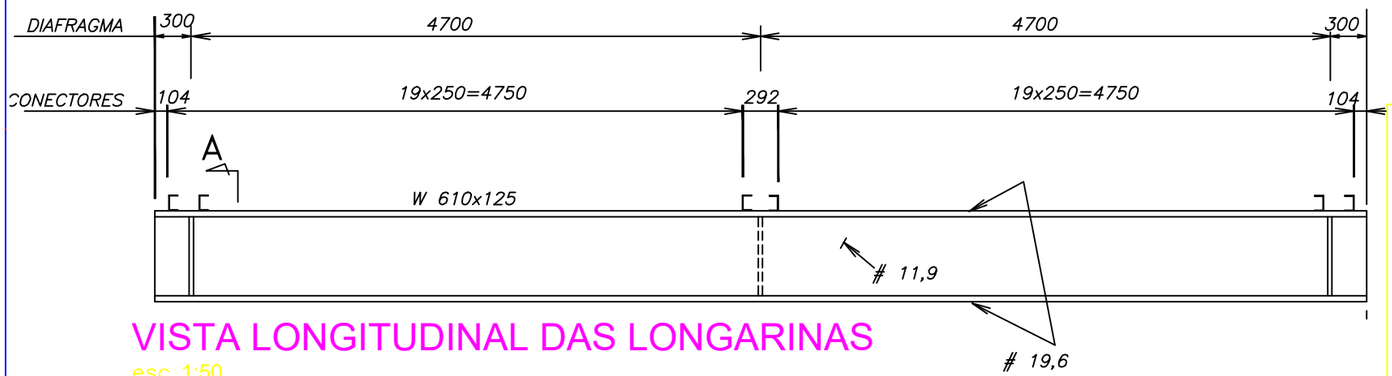

VISTA LONGITUDINAL DAS LONGARINAS

esc. 1:50

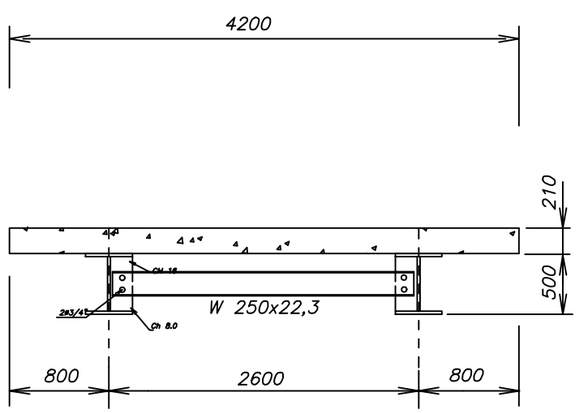

CORTE TRANSVERSAL

esc. 1:50

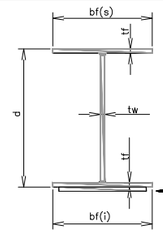


TABELA TÉCNICA DOS PERFIS USADOS NAS VIGAS DAS PONTES FORNECIDAS PELA FERRO E AÇO TAKONO

W – PERFIS LAMINADOS (AÇOMINAS)

		Alma		Bases			Reforço nas bases		
VÃO DA PONTE	VIGAS	d	tw	bf(s)	bf(i)	tf	esp.	Larg.	Comp.
10 metros	2 W610x125	61,2cm	1,19cm	22,9cm	22,9cm	1,96cm	1,25cm	25cm	650cm

ENDERECO DA OBRA:
RUA SANTOS, S/Nº, PONTE SOBRE O RIO SÃO TOMÉ
SERRANIA - MG

PROJETO
ESTRUTURA METÁLICA
ÚNICO

PROPRIETARIO
PREFEITURA MUNICIPAL DE SERRANIA

CNPJ

FINALIDADE:
INSTITUCIONAL

ZONA

CATEGORIA DE USO:
INFRAESTRUTURA

ESCALAS:
INDICADAS

LOCALIZACAO

PROPRIETARIO: PREF. MUNICIPAL

AUTOR PROJETO : -
CREA-MG

VIGAS METÁLICAS DA PONTE SOBRE O RIO SÃO TOMÉ

AMBASP
Associação dos Municípios da Micro Região do Baixo Sapucaí

PRANCHA: 1/1

CONTEÚDO:
DETALHES ESTRUTURAIS
DAS VIGAS

PROJETO ANA MARIA FIGUEIREDO BARBONI , DESENHO BRUNO BENETON DE OLIVEIRA