
NOTAS
1 – OBRA SEM IMPACTO AMBIENTAL SIGNIFICATIVO.
2 – INSTALAR COBERTURAS PROTETORAS DE BUCHA DE BT E COBERTURAS PROTETORAS DE BUCHA DE MT.
3 – TODOS OS POSTES TRABALHADOS / RETIRADOS, FORAM VERIFICADOS E ESTÃO EM CONDIÇÕES NORMAIS DE USO, SALVO INDICADO CONTRÁRIO.
4 – APROVEITAR OS MATERIAIS DA ILUMINAÇÃO PÚBLICA CONFORME INDICADOS NO PROJETO.
5 – OBRA DE INTERESSE DA PREFEITURA MUNICIPAL DE SERRANIA.
6 – EXECUTAR EM CONJUNTO COM A OI E EMPRESAS DE TELECOMUNICAÇÕES. PODERÁ HAVER CUSTOS.
7 – RUA COM MEIO FIO.
8 – PODE HAVER INTERFERÊNCIA COM REDES SUBTERRÂNEAS DE OUTRAS CONCESSIONÁRIAS DE SERVIÇO PÚBLICO.
9 – OS POSTES DE 11M 300DAN DEVERÃO TER A PROFUNDIDADE DO ENGASTAMENTO AUMENTADA DE 1,80M CONFORME ND 3.1.
10 – TENSÃO DA REDE PRIMÁRIA: TRIFÁSICA 13,8kV / MONOFÁSICA 7,96kV; TENSÃO DA REDE SECUNDÁRIA 127V/220V.
11 – O CÁLCULO DE ESFORÇO FOI ELABORADO PELO APLICATIVO CRESPO.

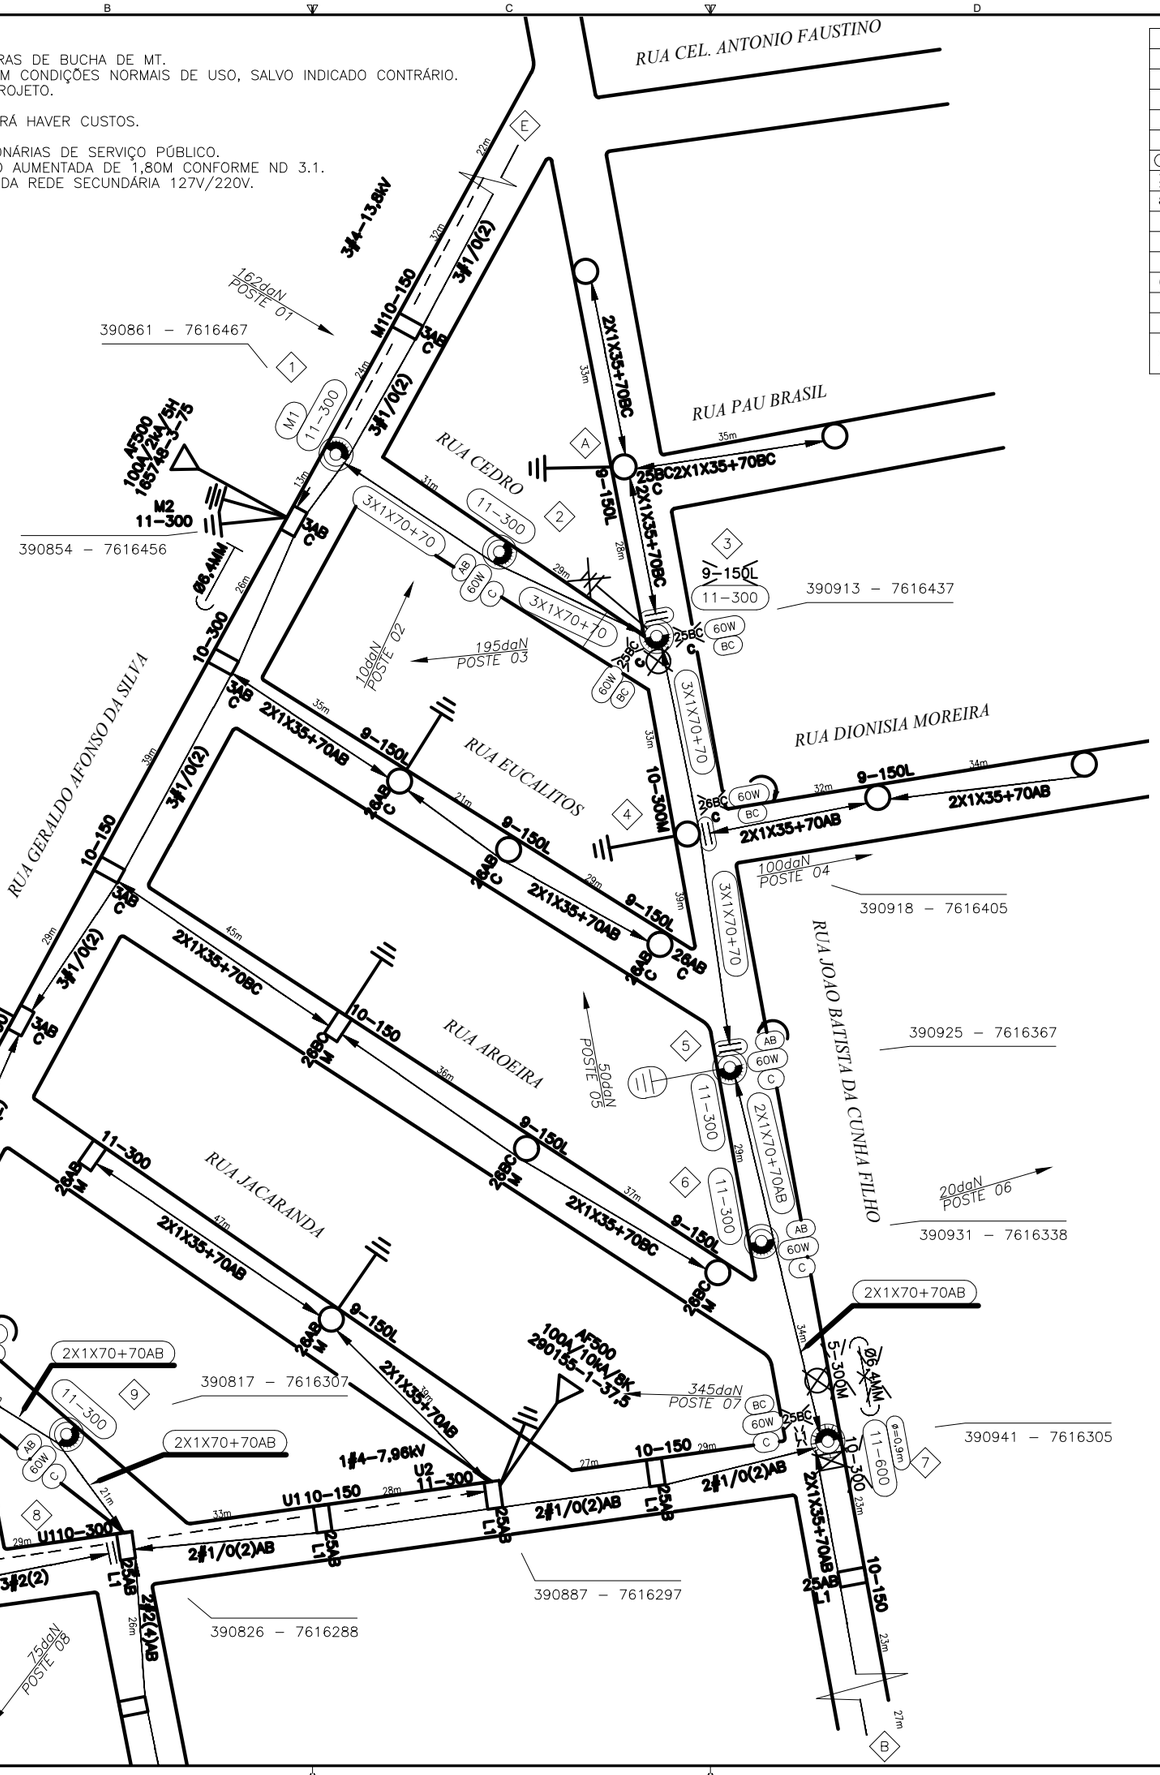

LEGENDA	
	INDICAÇÃO DE EQUIPAMENTO / CABOS PROJETADOS
	INDICAÇÃO DE EQUIPAMENTO / CABOS RETIRADOS
3#50+9,5	INDICAÇÃO DE CABO PROTEGIDO DE MÉDIA TENSÃO PROJETADO
3#50+9,5	INDICAÇÃO DE CABO PROTEGIDO DE MÉDIA TENSÃO RETIRADO
3#50+9,5	INDICAÇÃO DE CABO PROTEGIDO DE MÉDIA TENSÃO EXISTENTE
3#1/0–13,8kV	INDICAÇÃO DE CABO CONVENCIONAL DE MÉDIA TENSÃO PROJETADO
3#1/0–13,8kV	INDICAÇÃO DE CABO CONVENCIONAL DE MÉDIA TENSÃO RETIRADO
3#1/0–13,8kV	INDICAÇÃO DE CABO CONVENCIONAL DE MÉDIA TENSÃO EXISTENTE
3#1/0(2)	INDICAÇÃO DE CABO CONVENCIONAL DE BAIXA TENSÃO PROJETADO
3#1/0(2)	INDICAÇÃO DE CABO CONVENCIONAL DE BAIXA TENSÃO RETIRADO
3#1/0(2)	INDICAÇÃO DE CABO CONVENCIONAL DE BAIXA TENSÃO EXISTENTE
3X1X70+70	INDICAÇÃO DE CABO ISOLADO DE BAIXA TENSÃO PROJETADO
3X1X70+70	INDICAÇÃO DE CABO ISOLADO DE BAIXA TENSÃO RETIRADO
3X1X70+70	INDICAÇÃO DE CABO ISOLADO DE BAIXA TENSÃO EXISTENTE
XXXXXX–X–XX	IDENTIFICAÇÃO DE TRANSFORMADOR: XXXXXX – NUMERO DE CADASTRO IDENTIFICAÇÃO DE TRANSFORMADOR: X – NUMERO DE FASES IDENTIFICAÇÃO DE TRANSFORMADOR: XX – POTENCIA

LEGENDA	
	POSTE DE CONCRETO CIRCULAR A INSTALAR
	POSTE DE CONCRETO CIRCULAR EXISTENTE
	POSTE DE CONCRETO CIRCULAR A RETIRAR
	POSTE DE CONCRETO DUPLO T EXISTENTE
	POSTE DE CONCRETO DUPLO T A RETIRAR
	PARA RAIO DE MÉDIA TENSÃO A INSTALAR
	PARA RAIO DE MÉDIA TENSÃO A RETIRAR
	PARA RAIO DE MÉDIA TENSÃO EXISTENTE
	PARA RAIO DE BAIXA TENSÃO PROJETADO
	PARA RAIO DE BAIXA TENSÃO RETIRADO
	PARA RAIO DE BAIXA TENSÃO EXISTENTE
	CHAVE FUSIVEL
	CHAVE FACA
	TRANSFORMADOR DE ENERGIA
	TRANSFORMADOR DE ENERGIA RETIRADO
	ATERRAMENTO PROJETADO
	ATERRAMENTO RETIRADO
	ATERRAMENTO EXISTENTE
	ATERRAMENTO TEMPORÁRIO PROJETADO
	ATERRAMENTO TEMPORÁRIO RETIRADO
	ATERRAMENTO TEMPORÁRIO EXISTENTE
	ESTAI DE POSTE A POSTE
	ESTAI SECCIONADO DE CRUZETA A POSTE
	CAIXA DE PASSAGEM SUBTERRÂNEA
	REDE DE MÉDIA TENSÃO
	REDE DE BAIXA TENSÃO
	ELETRODUTO DE FERRO GALVANIZADO PARA RDS
	INDICAÇÃO DE BANCO DE DUTOS E CABOS RDS

CHAVE PARA INTERRUPÇÃO	
Nº	XXXXXX
TIPO	XXXXXXXXXX
ALIM.	XXXXXXX
UTM CH.	XXXXXXXXXXXXXXX
Nº CONS. DESLIGADO.	XXXX

CHI PREVISTO	DISPOSITIVO DE SECCIONAMENTO
XXXXXX	XXXXXX

RECURSO DE REDUÇÃO DE CHI:
- [ ] LINHA VIVA
- [ ] MEGA JUMPER
- [x] EQUIPES ADICIONAIS
- [ ] GARRA VIVA
- [ ] GERADOR
- [ ] OUTROS

Ordem Interna
.....
.....

CÁLCULO DE VÃO REGULADOR BT			
Postes	1 ao 3	Vão Regulador (m)=	30,00
Postes	3 ao A	Vão Regulador (m)=	28,00
Postes	3 ao 5	Vão Regulador (m)=	36,00
Postes	5 ao 7	Vão Regulador (m)=	32,00
Postes	7 ao B	Vão Regulador (m)=	25,00
Postes	7 ao 8	Vão Regulador (m)=	30,00
Postes	8 ao 10	Vão Regulador (m)=	23,00
Postes	C ao D	Vão Regulador (m)=	31,00
Postes	D ao E	Vão Regulador (m)=	29,00

CEMIG - D OBRA PARTICULAR

Vistoria de Material feita por:.....
Nº Pessoal: Data: / /

Liberado para Início de Construção até:...../...../.....
por: Nº Pessoal:

Obra Recebida em:...../...../.....
por: Nº Pessoal:

Enviado para Atualização em:...../...../.....
por: Nº Pessoal:

LEGENDA

REVISÃO	DESCRIÇÃO	TIPO	ELABORADO	VERIFICADO	DATA
00	EMISSÃO INICIAL	EXE	MCP	MCPM	19/11/2021
01	REVISÃO CONF. COMENTÁRIOS	EXE	MCP	MCPM	24/01/2022

TIPOS DE EMISSÃO
ATP - ANTEPROJETO
BSC - BÁSICO
EXE - EXECUTIVO
APV - APROVADO
PCT - P/ CONSTRUÇÃO
ASB - "AS BUILT"
CNC - CANCELADO

ELABORAÇÃO:
OBJETIVA PROJETOS E SERVIÇOS
[redacted]

REALIZAÇÃO:
PREFEITURA MUNICIPAL DE SERRANIA
R. Dr. PLINIO COUTINHO, 210, SERRANIA – MG, 37136–0000
TELEFAX: (35) 3284–1313

PROJETO DE REDE DE DISTRIBUIÇÃO DE ENERGIA
RUA CEDRO, SERRANIA – MG

PROJETO ILUMINAÇÃO PÚBLICA

AUTORIA DO PROJETO:
Moises Coelho P. Moura
MOISÉS COELHO PERPÉTUO MOURA
CREA – 161742/D

CONTRATANTE DO PROJETO:
RESPONSÁVEL DA CONTRATANTE

DATA: JANEIRO/2022
ESCALA: 1:1000
CÓDIGO: PRJ-GEO

TÍTULO DOS DESENHOS:
PLANTA DE LOCAÇÃO DE POSTES E EQUIPAMENTOS.
PRANCHA: 01/01

DIREITOS AUTORAIS RESERVADOS; PROIBIDO REPRODUÇÃO, DIVULGAÇÃO OU ALTERAÇÃO SEM ORDEM EXPRESSA DO AUTOR.

TÍTULO DOS DESENHOS: PRJ-EXE-ELET.IP-SRN-RCD-0101-REV01

FORMATO - A3 420x297mm