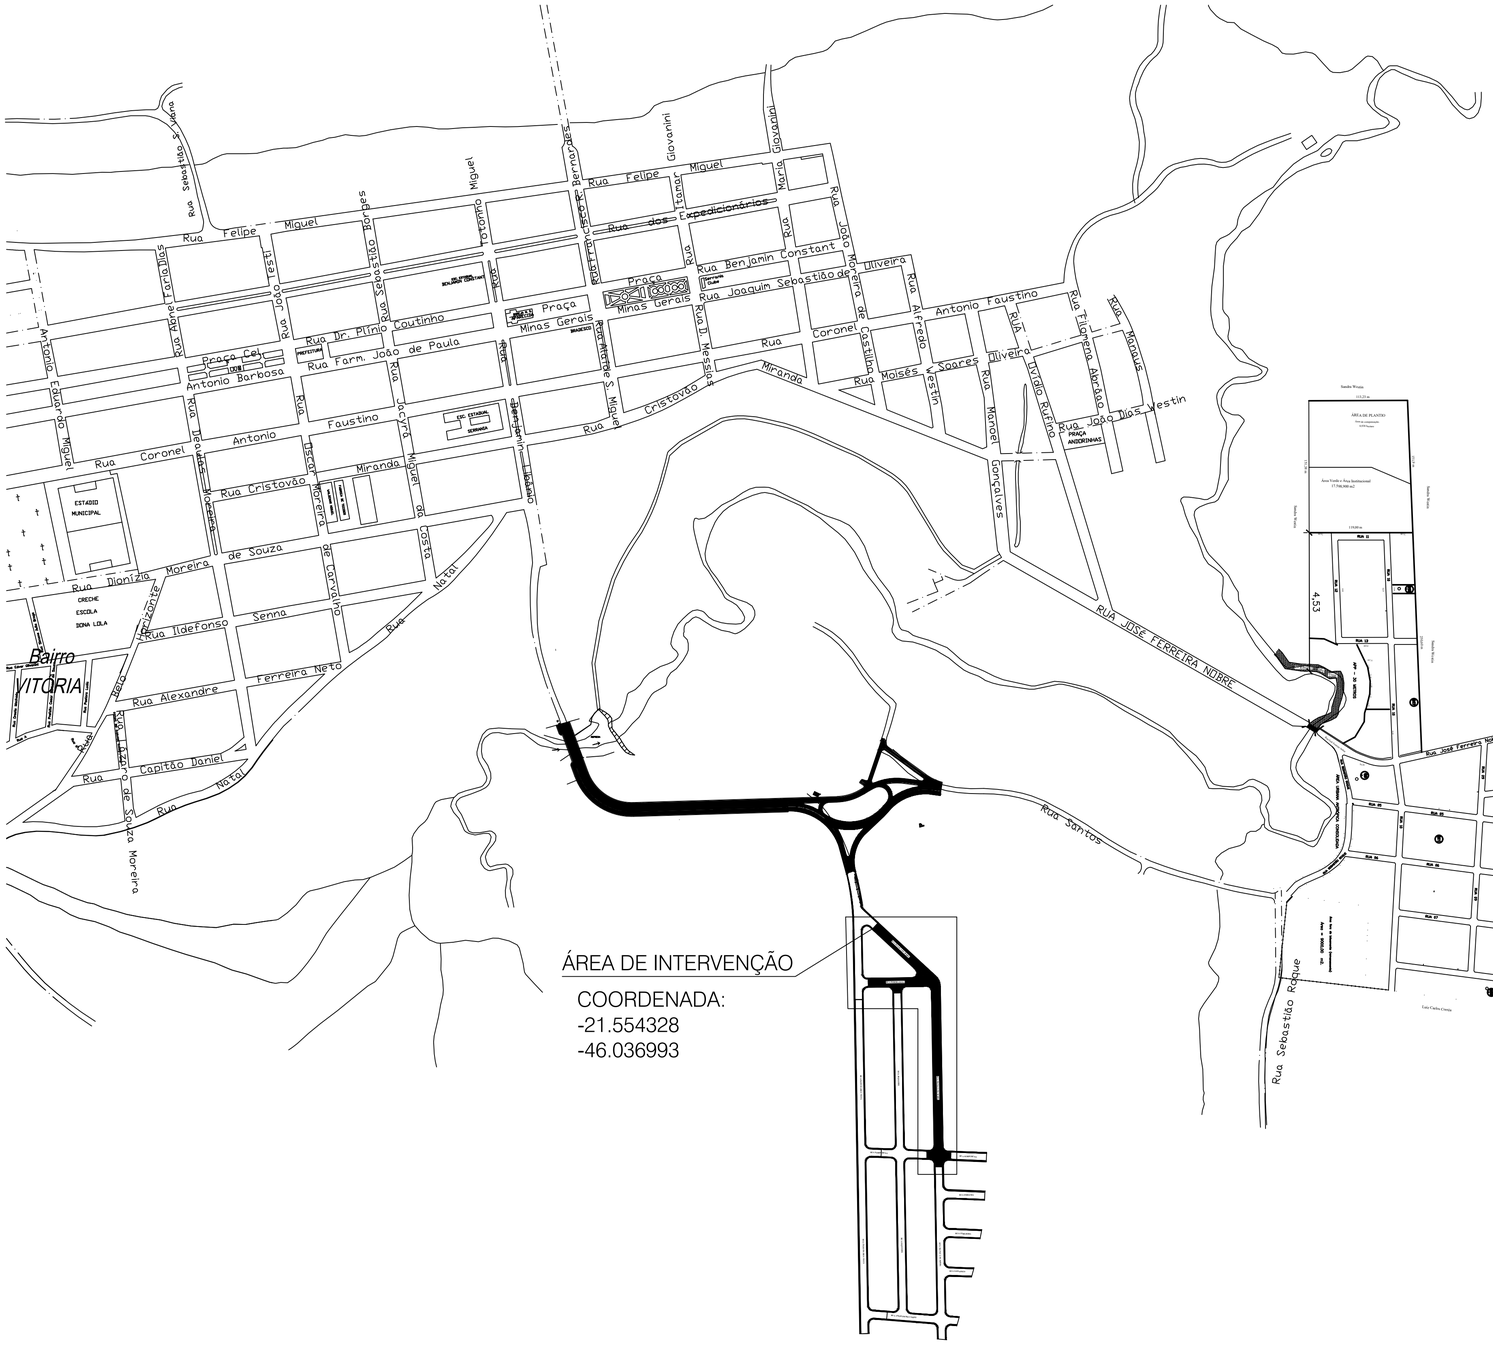


ENDERECO DA OBRA: RUA MANACÁ DA SERRA E RUA PEROBA BRANCA-BAIRRO SERRA DOS IPÊS SERRANIA - MG	PROJETO RECAPEAMENTO
PROPRIETARIO: PREFEITURA MUNICIPAL DE SERRANIA	CNPJ 18.243.261/0001-06
FINALIDADE: -	ZONA URBANA
CATEGORIA DE USO: INSTITUCIONAL	ESCALAS: S/E
LOCALIZACAO	PROPRIETARIO: PREF. MUNICIPAL DE SERRANIA AUTOR PROJETO : SAMIR ABDALA NEDER FERREIRA CREA 240.410/D-MG RT: - - CREA-MG
ÁREA EM Mº: PAVIMENTAÇÃO: _____ 3.151,90 M²	ART: MG20243143378
	DATA: 10/2025
PREFEITURA MUNICIPAL DE SERRANIA - MG	PRANCHA 3/3
	CONTEUDO: LOCALIZAÇÃO