
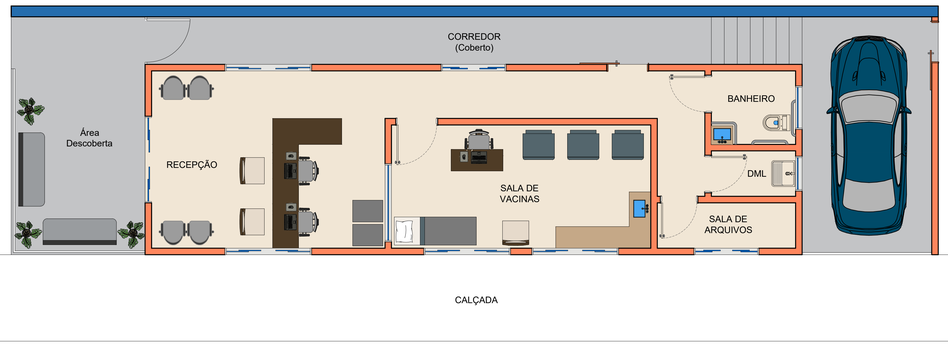



LAYOUT - Ampliação

Escala: 1:50

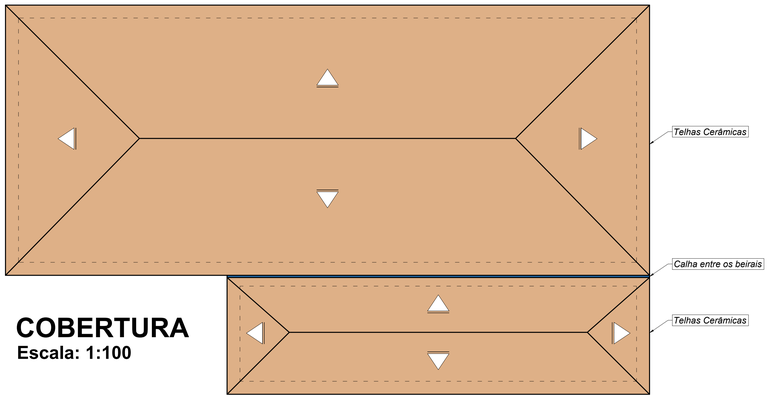


COBERTURA

Escala: 1:100

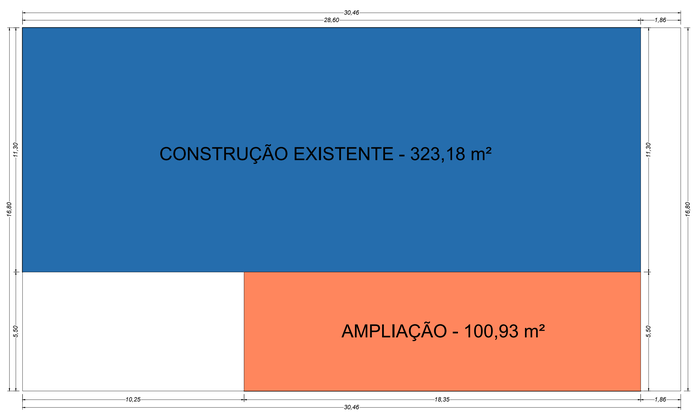

IMPLANTAÇÃO


Escala: 1:100

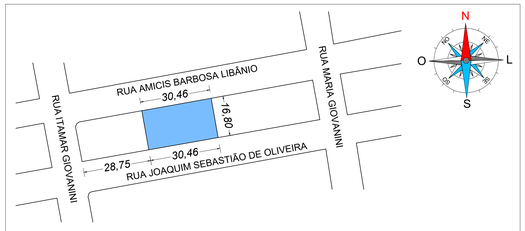

SITUAÇÃO

Escala: 1:1000

Coordenadas Geográficas	
- 21,547577	- 21° 32' 51"
- 46,038418	- 46° 2" 18"

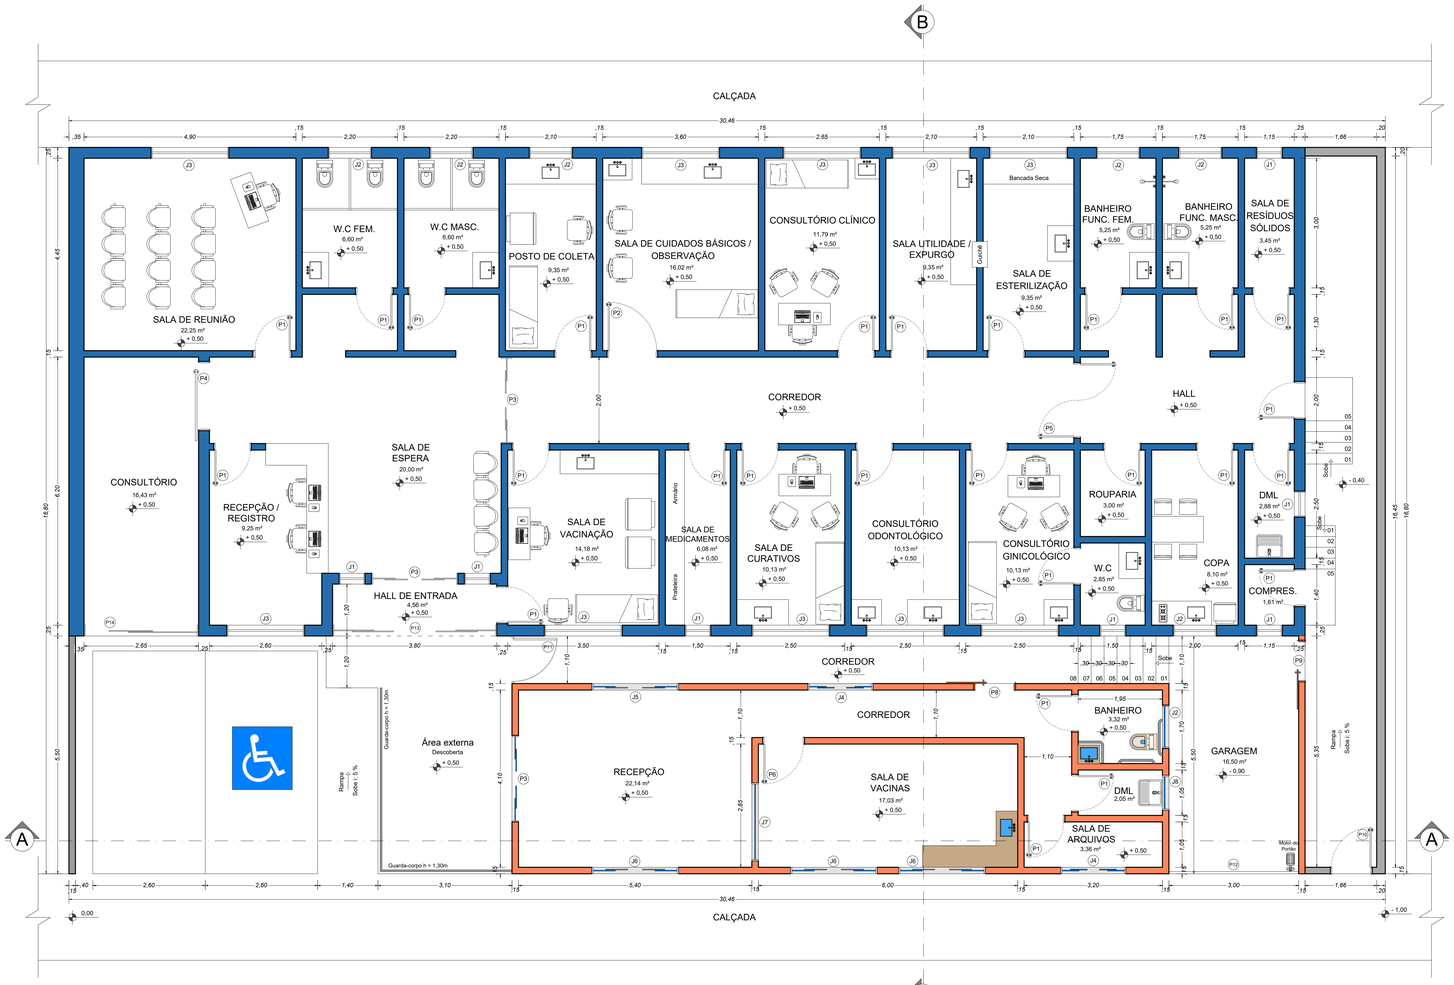

PLANTA

Escala: 1:50

LEGENDA

- CONSTRUÇÃO EXISTENTE - 323,18 m²
- AMPLIAÇÃO - 100,93 m²
- MURO

LEGENDA DE JANELAS

JANELA	LARG. x ALT. x PEIT.	TIPO	QUANTIDADE
J1	0,60 x 0,60 x 1,50	Vidro - (Basculante)	7
J2	1,00 x 0,60 x 1,50	Vidro - (Basculante)	7
J3	1,80 x 0,60 x 1,50	Vidro - (Basculante)	10
J4	1,50 x 0,60 x 1,50	Vidro - (Basculante)	2
J5	2,00 x 1,10 x 1,10	Vidro - (Blindex - 2 folhas)	1
J6	2,00 x 0,60 x 1,50	Vidro - (Basculante)	3
J7	1,80 x 0,60 x 1,40	Vidro - (Fixo)	1
J8	0,80 x 0,60 x 1,50	Vidro - (Basculante)	1

LEGENDA DE PORTAS

PORTA	LARG. x ALT.	TIPO	QUANTIDADE
P1	0,80 x 2,10	Abrir - (Madeira - 1 folha)	25
P2	1,10 x 2,10	Abrir - (Madeira - 1 folha)	1
P3	2,00 x 2,10	Correr - (Vidro - 2 folhas)	3
P4	1,60 x 2,10	Correr - (Vidro - 1 folha)	1
P5	1,75 x 2,10	Abrir - (Madeira - 2 folhas)	1
P6	0,90 x 2,10	Abrir - (Madeira - 1 folha)	1
P8	0,90 x 2,10	Correr - (Metal - 1 folha)	1
P9	0,90 x 2,10	Correr - (Metal - 1 folha)	1
P10	0,90 x 2,10	Abrir - (Metal - 1 folha)	1
P11	1,00 x 2,10	Abrir - (Grade de Metal - 1 folha)	1
P12	3,00 x 3,00	Basculante - (Metal - 1 folha)	1
P13	3,80 x 2,80	Correr - (Vidro - 2 folhas)	1
P14	1,00 x 2,10	Correr - (Vidro - 1 folha)	1

PROJETO ARQUITETÔNICO

SALA DE VACINAS - PSF 1

Coordenadas Geográficas: - 21,547577 - 46,038418

ART: MG20231999224

Endereço da Obra:
Rua Joaquim Sebastião de Oliveira, 292
Centro
Serrania-MG
CEP: 37.143-000

Proprietário:
PREFEITURA MUNICIPAL DE SERRANIA
CNPJ: 18.243.281/0001-06

Conteúdo: PLANTA, LAYOUT, SITUAÇÃO, COBERTURA, IMPLANTAÇÃO

Escala: Indicada

Cidade: SERRANIA - MG

Data: 23/05/2023

Folha: **01/02**

Áreas:
Terreno: ..... 511,65 m²
Construída (existente): ..... 323,18 m²
Ampliação: ..... 100,93 m²
Construída + Ampliação: ..... 424,11 m²

Situação:


Declaro que a aprovação do projeto não implica no reconhecimento por parte da Prefeitura no direito de propriedade do terreno.

PREFEITURA DE Serrania

Responsável Técnico:
BRENO BORGES SILVA
Engenheiro Civil - CREA-MG 238.291/D

Aprovação Prefeitura:

Aprovação SES/MG:

(841 x 1189 mm) A0