
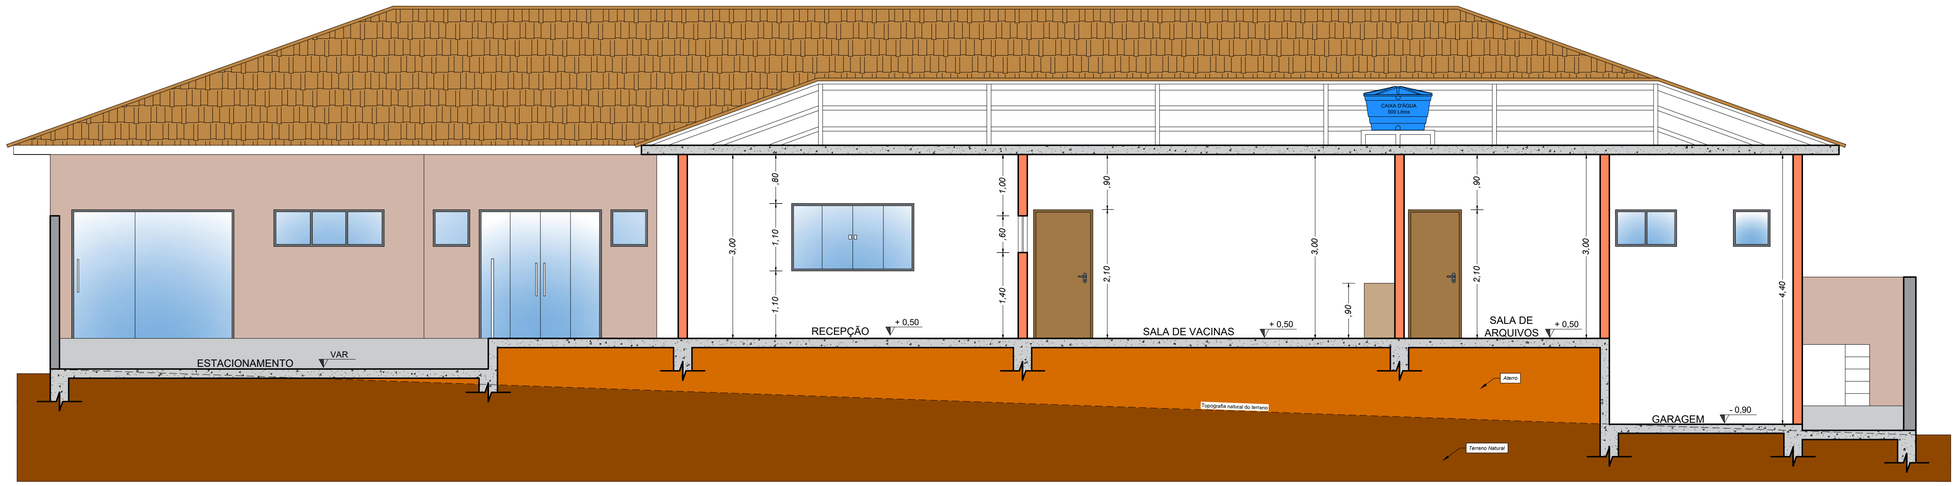



CORTE A-A

Escala: 1:50

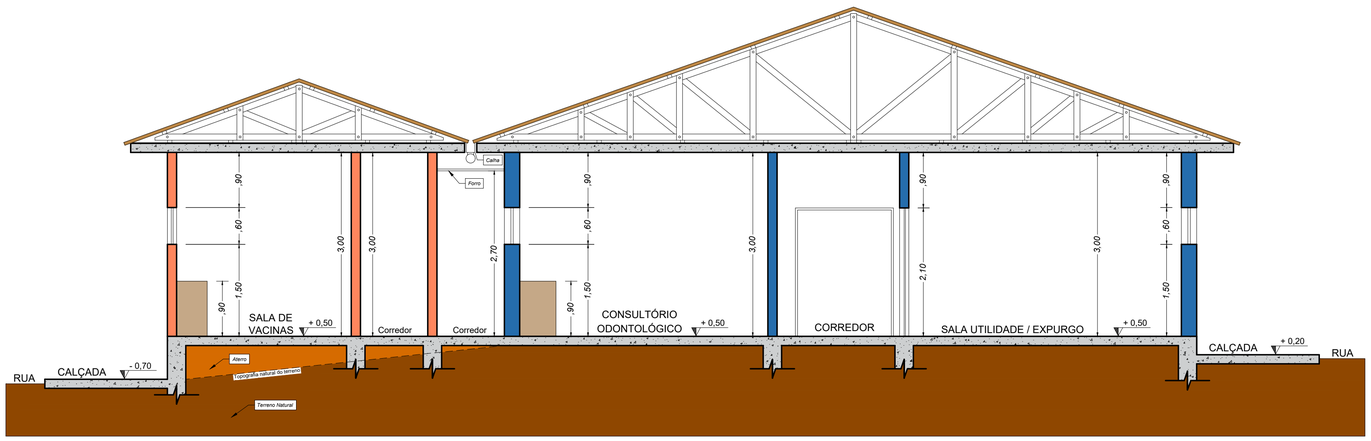

CORTE B-B

Escala: 1:50

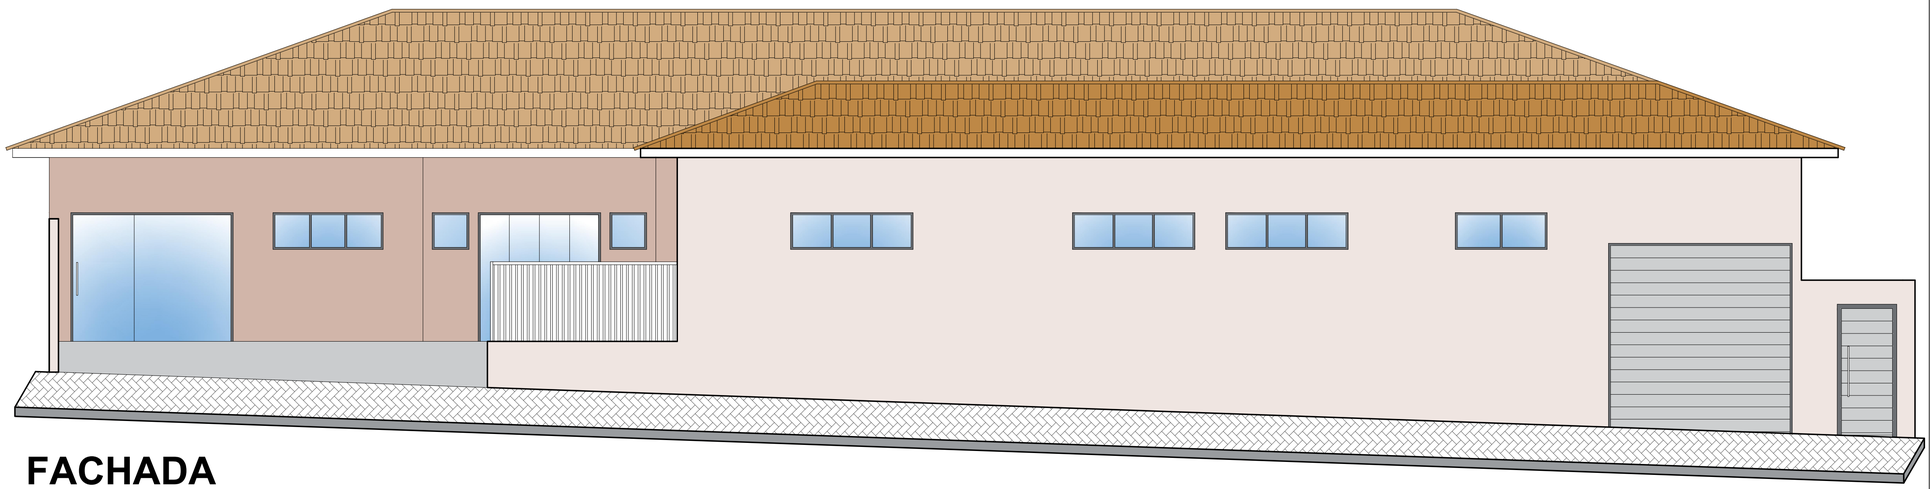

FACHADA

Escala: 1:50

PROJETO ARQUITETÔNICO

SALA DE VACINAS - PSF 1

Coordenadas Geográficas: *- 21,547577 - 46,038418*

ART: *MG20231999224*

Endereço da Obra:

Rua Joaquim Sebastião de Oliveira, 292
Centro
Serrania-MG
CEP: 37.143-000

Proprietário:

PREFEITURA MUNICIPAL DE SERRANIA
CNPJ: 18.243.261/0001-06

Conteúdo:

CORTES
FACHADA

Escala:

Indicada

Cidade:

SERRANIA - MG

Data:

23/05/2023


Folha:

02/02

Áreas:

Terreno: ..... 511,65 m²
Construída (existente): .....323,18 m²
Ampliação: ..... 100,93 m²
Construída + Ampliação: ..... 424,11 m²

Situação:

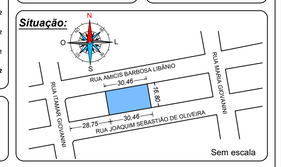

Declaro que a aprovação do projeto não implica no reconhecimento por parte da Prefeitura no direito de propriedade do terreno.

Responsável Técnico:

BRENO BORGES SILVA
Engenheiro Civil - CREA-MG 238.291/D

Aprovação Prefeitura:

Aprovação SES/MG: