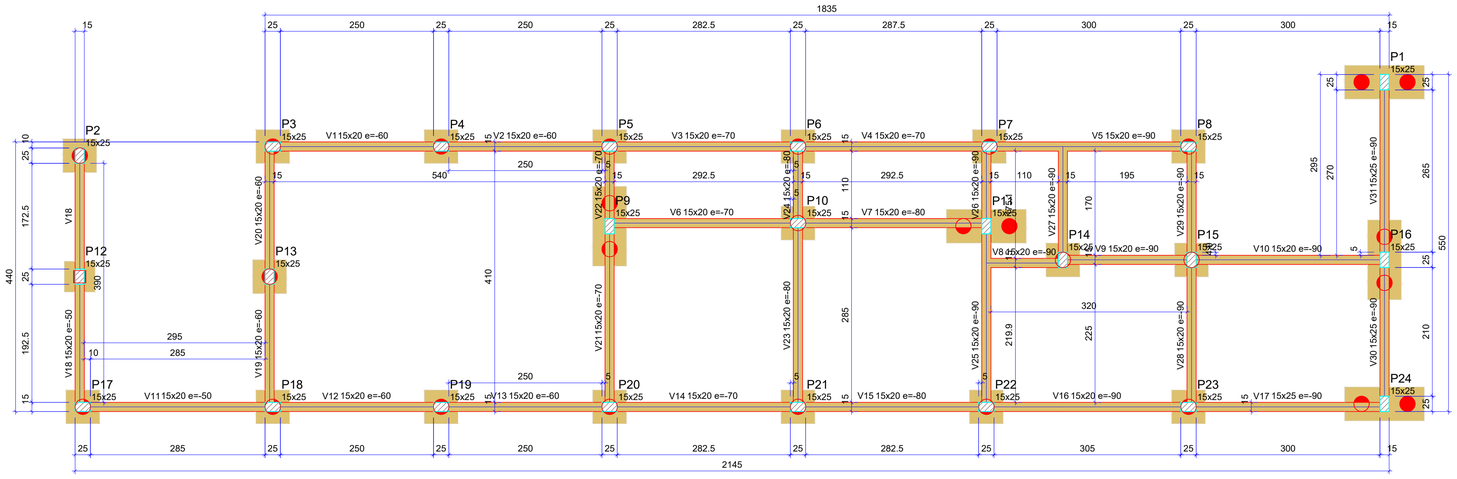


Vigas			
Nome	Seção (cm)	Elevação (cm)	Nível (cm)
V1	15x20	-60	-60
V2	15x20	-60	-60
V3	15x20	-70	-70
V4	15x20	-70	-70
V5	15x20	-90	-90
V6	15x20	-70	-70
V7	15x20	-80	-80
V8	15x20	-90	-90
V9	15x20	-90	-90
V10	15x20	-90	-90
V11	15x20	-50	-50
V12	15x20	-60	-60
V13	15x20	-60	-60
V14	15x20	-70	-70
V15	15x20	-80	-80
V16	15x20	-90	-90
V17	15x25	-90	-90
V18	15x20	-50	-50
V19	15x20	-60	-60
V20	15x20	-60	-60
V21	15x20	-70	-70
V22	15x20	-70	-70
V23	15x20	-80	-80
V24	15x20	-80	-80
V25	15x20	-90	-90
V26	15x20	-90	-90
V27	15x20	-90	-90
V28	15x20	-90	-90
V29	15x20	-90	-90
V30	15x25	-90	-90
V31	15x25	-90	-90

Pilares			
Nome	Seção (cm)	Elevação (cm)	Nível (cm)
P1	15x25	-110	-110
P2	15x25	-70	-70
P3	15x25	-80	-80
P4	15x25	-80	-80
P5	15x25	-90	-90
P6	15x25	-100	-100
P7	15x25	-110	-110
P8	15x25	-110	-110
P9	15x25	-90	-90
P10	15x25	-100	-100
P11	15x25	-110	-110
P12	15x25	-70	-70
P13	15x25	-80	-80
P14	15x25	-110	-110
P15	15x25	-110	-110
P16	15x25	-110	-110
P17	15x25	-70	-70
P18	15x25	-80	-80
P19	15x25	-80	-80
P20	15x25	-90	-90
P21	15x25	-100	-100
P22	15x25	-110	-110
P23	15x25	-110	-110
P24	15x25	-110	-110

Legenda dos pilares	
	Pilar que passa


Legenda das vigas e paredes	
	Viga

Características dos materiais	
fck (kgf/cm²)	Ecs (kgf/cm²)
300	268384

Dimensão máxima do agregado = 19 mm

Forma do pavimento BALDRAME

escala 1:50

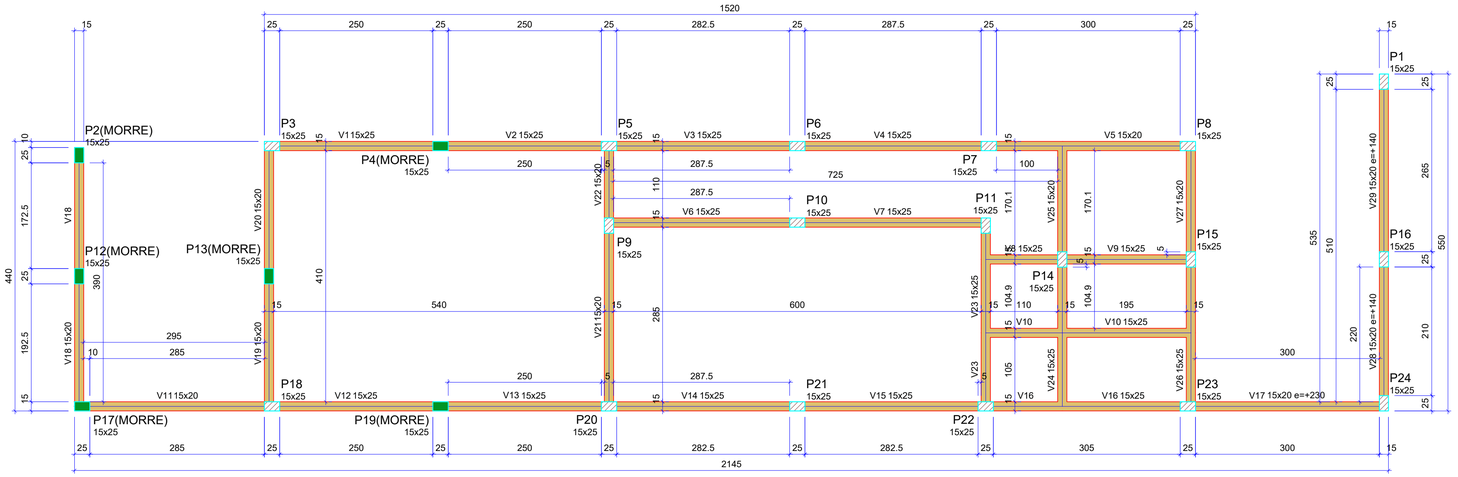

Vigas			
Nome	Seção (cm)	Elevação (cm)	Nível (cm)
V1	15x25	0	50
V2	15x25	0	50
V3	15x25	0	50
V4	15x25	0	50
V5	15x20	0	50
V6	15x25	0	50
V7	15x25	0	50
V8	15x25	0	50
V9	15x25	0	50
V10	15x25	0	50
V11	15x20	0	50
V12	15x25	0	50
V13	15x25	0	50
V14	15x25	0	50
V15	15x25	0	50
V16	15x25	0	50
V17	15x20	230	280
V18	15x20	0	50
V19	15x20	0	50
V20	15x20	0	50
V21	15x20	0	50
V22	15x20	0	50
V23	15x25	0	50
V24	15x25	0	50
V25	15x20	0	50
V26	15x25	0	50
V27	15x20	0	50
V28	15x20	140	190
V29	15x20	140	190

Pilares			
Nome	Seção (cm)	Elevação (cm)	Nível (cm)
P1	15x25	0	50
P2	15x25	0	50
P3	15x25	0	50
P4	15x25	0	50
P5	15x25	0	50
P6	15x25	0	50
P7	15x25	0	50
P8	15x25	0	50
P9	15x25	0	50
P10	15x25	0	50
P11	15x25	0	50
P12	15x25	0	50
P13	15x25	0	50
P14	15x25	0	50
P15	15x25	0	50
P16	15x25	0	50
P17	15x25	0	50
P18	15x25	0	50
P19	15x25	0	50
P20	15x25	0	50
P21	15x25	0	50
P22	15x25	0	50
P23	15x25	0	50
P24	15x25	0	50

Legenda dos pilares	
	Pilar que morre
	Pilar que passa

Legenda das vigas e paredes	
	Viga

Características dos materiais	
fck (kgf/cm²)	Ecs (kgf/cm²)
300	268384

Dimensão máxima do agregado = 19 mm

Forma do pavimento BASE

escala 1:50

PREFEITURA MUNICIPAL DE SERRANIA

Proprietário: PREFEITURA MUNICIPAL DE SERRANIA

Projeto: SALA DE VACINA

Ref.: FORMA BALDRAME E BASE

Endereço: RUA QUINZINHO SEBASTIÃO- 292- CENTRO - SERRANIA - MG

Data: JUN/2023

Autor: SAMIR ABDALA N. FERREIRA
Engenheiro Civil - CREA 240413/D - MG

Proprietário: PREF. MUN. DE SERRANIA
CNPJ:18.243.261/0001-06

Escala: 1/50

Folha: 02