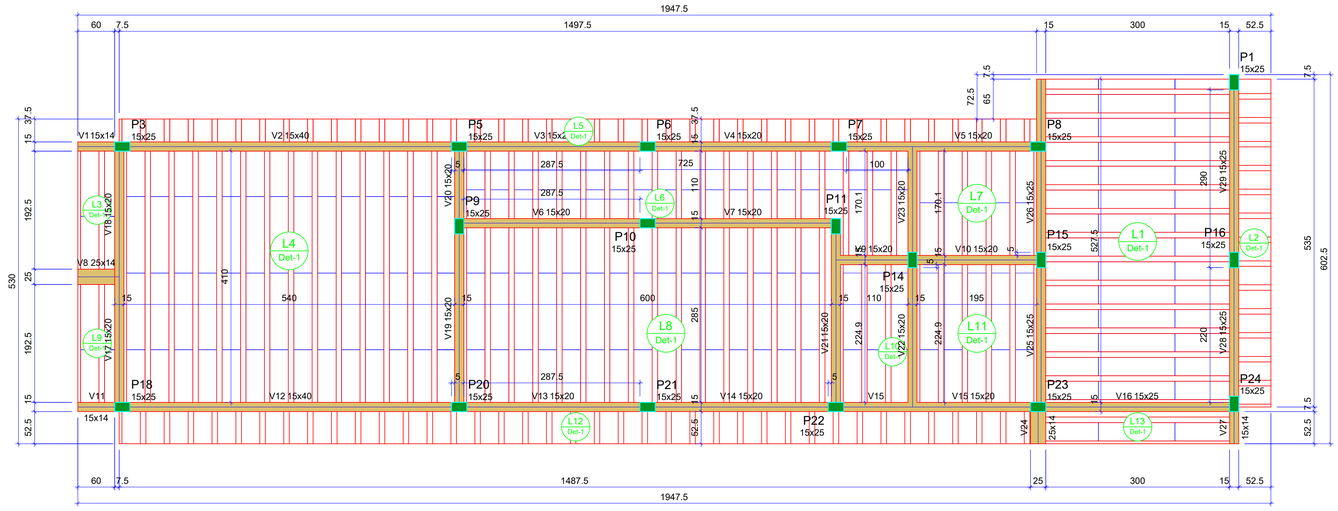


Forma do pavimento RESPALDO

escala 1:50

Vigas			
Nome	Seção (cm)	Elevação (cm)	Nível (cm)
V1	15x14	0	365
V2	15x40	0	365
V3	15x20	0	365
V4	15x20	0	365
V5	15x20	0	365
V6	15x20	0	365
V7	15x20	0	365
V8	25x14	0	365
V9	15x20	0	365
V10	15x20	0	365
V11	15x14	0	365
V12	15x40	0	365
V13	15x20	0	365
V14	15x20	0	365
V15	15x20	0	365
V16	15x25	0	365
V17	15x20	0	365
V18	15x20	0	365
V19	15x20	0	365
V20	15x20	0	365
V21	15x20	0	365
V22	15x20	0	365
V23	15x20	0	365
V24	25x14	0	365
V25	15x25	0	365
V26	15x25	0	365
V27	15x14	0	365
V28	15x25	0	365
V29	15x25	0	365

Características dos materiais	
fck (kgf/cm²)	Ecs (kgf/cm²)
300	268384

Dimensão máxima do agregado = 19 mm


Pilares			
Nome	Seção (cm)	Elevação (cm)	Nível (cm)
P1	15x25	0	365
P3	15x25	0	365
P5	15x25	0	365
P6	15x25	0	365
P7	15x25	0	365
P8	15x25	0	365
P9	15x25	0	365
P10	15x25	0	365
P11	15x25	0	365
P14	15x25	0	365
P15	15x25	0	365
P16	15x25	0	365
P18	15x25	0	365
P20	15x25	0	365
P21	15x25	0	365
P22	15x25	0	365
P23	15x25	0	365
P24	15x25	0	365

Blocos de enchimento						
Detalhe	Tipo	Nome	Dimensões(cm)			Quantidade
			hb	bx	by	
1	EPS Unidirecional	B8/30/125	8	30	125	218


Legenda dos pilares
Pilar que morre

Legenda das vigas e paredes
Viga

Detalhe 1 (esc. 1:30)

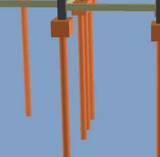

Lajes								
Dados						Sobrecarga (kgf/m²)		
Nome	Tipo	Altura (cm)	Elevação (cm)	Nível (cm)	Peso próprio (kgf/m²)	Adicional	Acidental	Localizada
L1	Pré-moldada	13	0	365	172	154	10	-
L2	Pré-moldada	13	0	365	172	154	10	-
L3	Pré-moldada	13	0	365	172	154	10	-
L4	Pré-moldada	13	0	365	172	154	10	-
L5	Pré-moldada	13	0	365	172	154	10	-
L6	Pré-moldada	13	0	365	172	154	10	-
L7	Pré-moldada	13	0	365	172	154	10	-
L8	Pré-moldada	13	0	365	172	154	10	-
L9	Pré-moldada	13	0	365	172	154	10	-
L10	Pré-moldada	13	0	365	172	154	10	-
L11	Pré-moldada	13	0	365	172	154	10	-
L12	Pré-moldada	13	0	365	172	154	10	-
L13	Pré-moldada	13	0	365	172	154	10	-

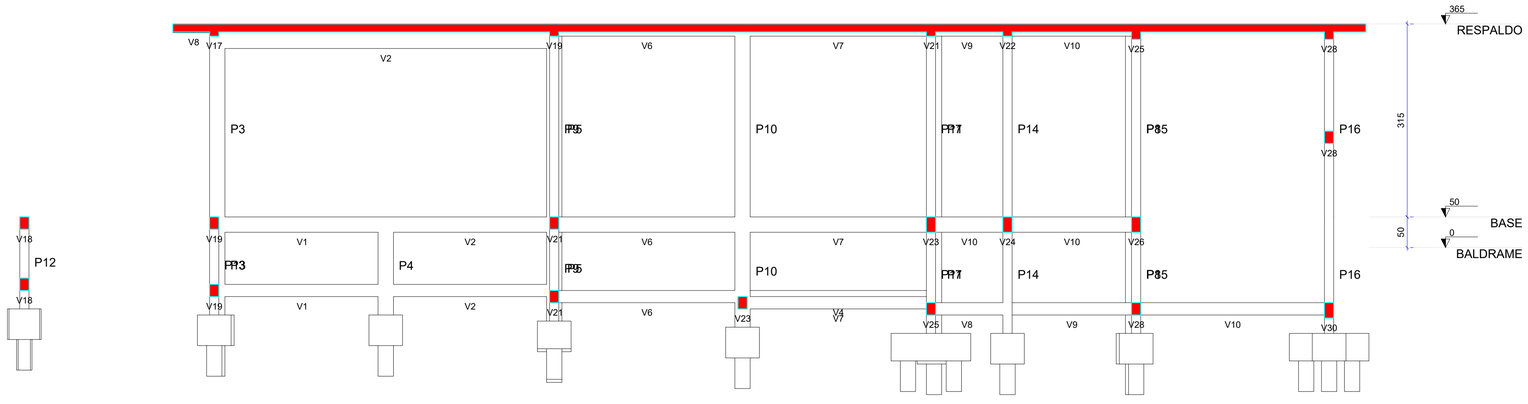

Corte A-A

escala 1:50

PREFEITURA MUNICIPAL DE SERRANIA		
Proprietário: PREFEITURA MUNICIPAL DE SERRANIA		
Projeto: SALA DE VACINA		
Ref.: FORMA RESPALDO, CORTE AA E VISTA 3D		
Endereço: RUA QUINZINHO SEBASTIÃO- 292- CENTRO - SERRANIA - MG		Data: JUN/2023
Autor: SAMIR ABDALA N. FERREIRA Engenheiro Civil - CREA 240413/D - MG	Proprietário: PREF. MUN. DE SERRANIA CNPJ:18.243.261/0001-06	Escala: 1/50 Folha: 03