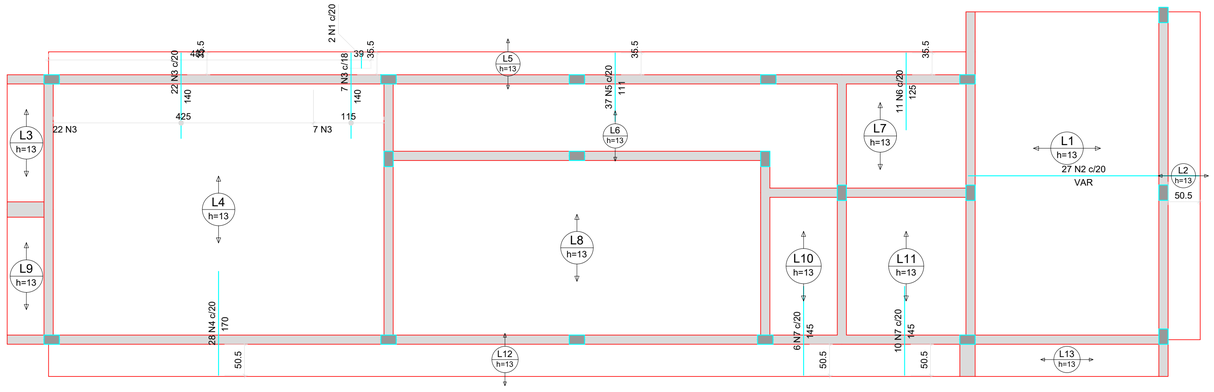
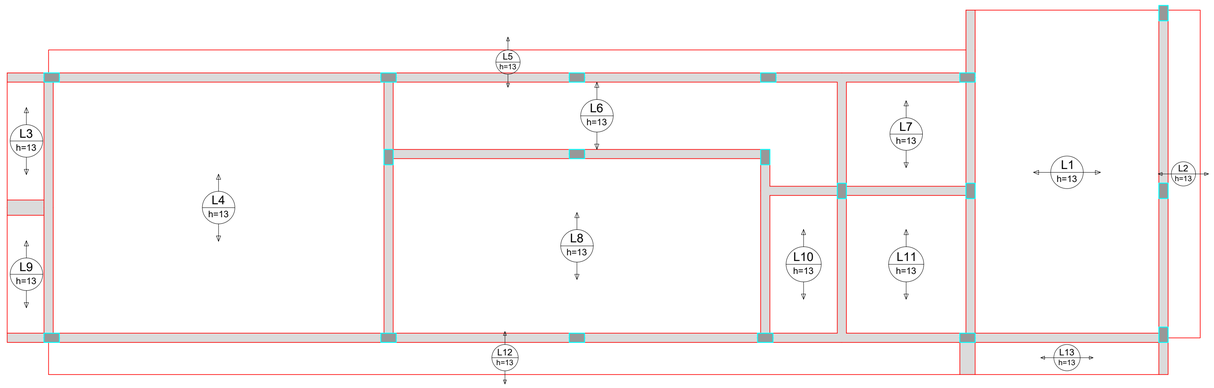


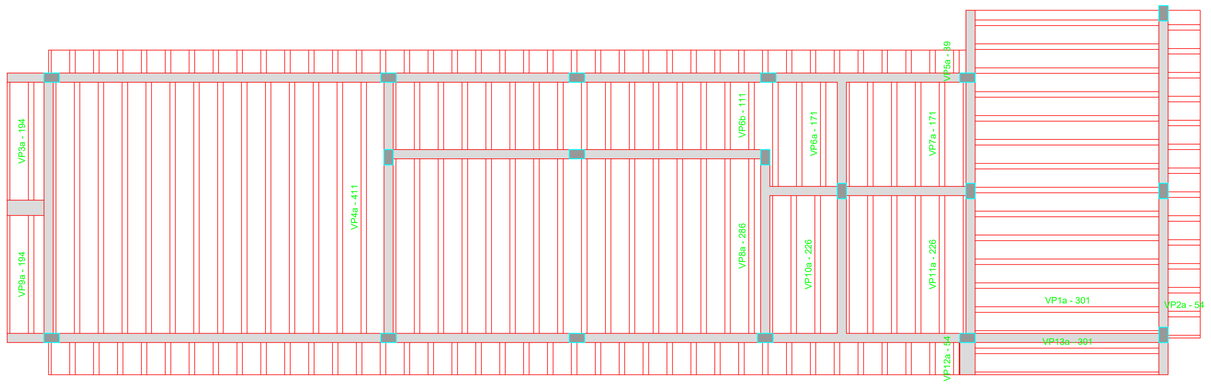

## Armação negativa das lajes do pavimento RESPALDO

escala 1:50




## Armação positiva das lajes do pavimento RESPALDO

escala 1:50




## Planta de vigotas pré-moldadas

escala 1:50

RELAÇÃO DO AÇO

Negativos

| AÇO | N | DIAM (mm) | QUANT | C.UNIT (cm) | C.TOTAL (cm) |
|---|---|---|---|---|---|
| CA60 | 1 | 5.0 | 2 | 25 | 50 |
| CA50 | 2 | 6.3 | 27 | VAR | VAR |
| | 3 | 6.3 | 29 | 140 | 4060 |
| | 4 | 6.3 | 28 | 170 | 4760 |
| | 5 | 6.3 | 37 | 112 | 4144 |
| | 6 | 6.3 | 11 | 126 | 1386 |
| | 7 | 6.3 | 16 | 145 | 2320 |

RESUMO DO AÇO

| AÇO | DIAM (mm) | C.TOTAL (m) | PESO + 0% (kg) |
|---|---|---|---|
| CA50 | 6.3 | 268.5 | 65.7 |
| CA60 | 5.0 | 0.5 | 0.1 |

| PESO TOTAL (kg) | |
|---|---|
| CA50 | 65.7 |
| CA60 | 0.1 |

Volume de concreto (C-30) = 4.72 m³
Área de forma = 0.00 m²

# PREFEITURA MUNICIPAL DE SERRANIA

Proprietário: PREFEITURA MUNICIPAL DE SERRANIA

Projeto: SALA DE VACINA

Ref.: LAJE

Endereço: RUA QUINZINHO SEBASTIÃO- 292- CENTRO - SERRANIA - MG

Data: JUN/2023

Autor: SAMIR ABDALA N. FERREIRA
Engenheiro Civil - CREA 240413/D - MG

Proprietário: PREF. MUN. DE SERRANIA
CNPJ:18.243.261/0001-06

Escala: 1/50

Folha: **09**