
RUA FELIPE MIGUEL
-21.547183
-46.044783

RUA JOAQUIM PIRES DE SOUZA /
PRAÇA CEL. ANTONIO BARBOSA
-21.548691
-46.044481

RUA PRAÇA MINAS GERAIS
-21.548691
-46.044481

PLATIBANDA = 2,00 m

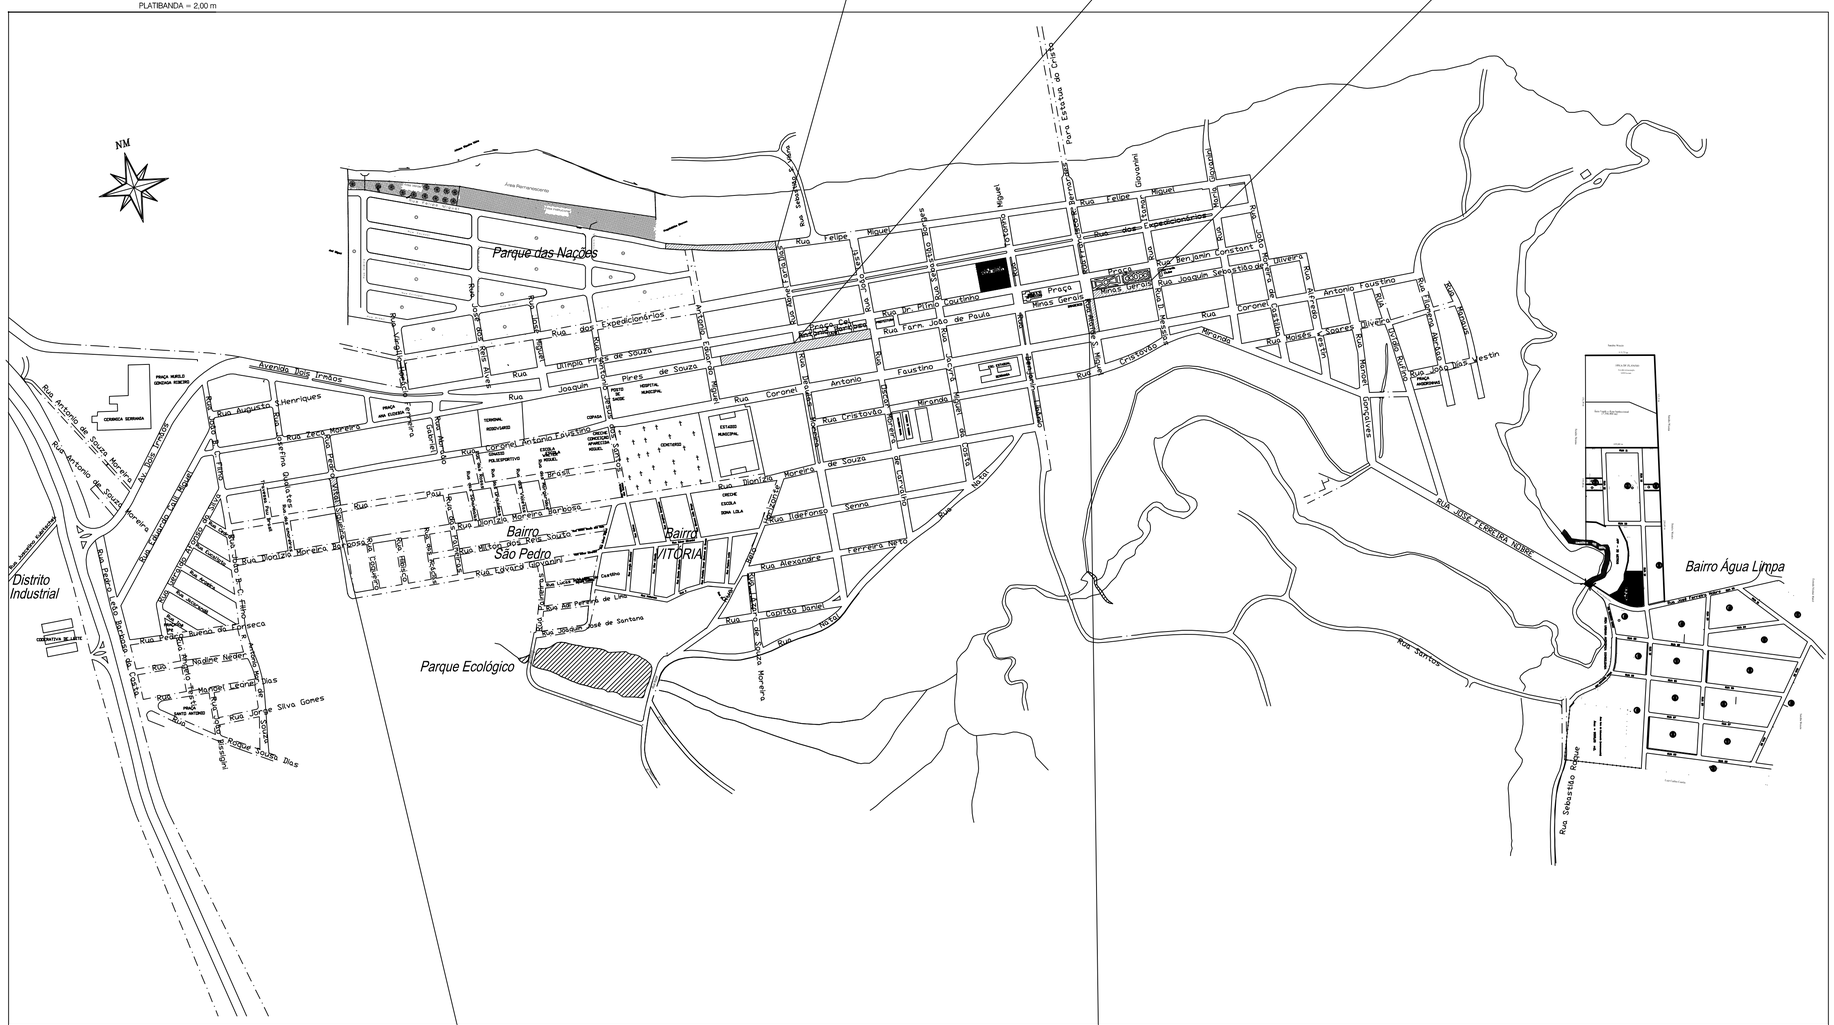

RUA PEDRO VITAL SIQUEIRA
-21.551062
-46.051801

RUA ALAÍDE SIQUEIRA MIGUEL
-21.548578
-46.039851

PROJETO EXECUTIVO

RECAPEAMENTO ASFÁLTICO

PROPRIETÁRIO:

PREFEITURA MUNICIPAL DE SERRANIA
CNPJ:18.243.261/0001-06

END. DA OBRA: Rua Pedro Vital de Souza
Rua Felipe Miguel
Rua Joaquim Pires de Souza e Praça Cel. Antonio Barbosa
Rua Alaíde Siqueira Miguel
Rua Praça Minas Gerais

R.T.:

Eng. Civil Samir Abdala Neder Ferreira
CPF: 093.268.746-64
CREA: 240413/D-MG

ÁREAS :

-369,03 m2
-1058,26 m2
-2276,43 m2
-522,90 m2
-400,95 m2

TOTAL: 4.627,57m2

CREA:

PREFEITURA:

CONTEÚDO:

-CROQUI DE LOCALIZAÇÃO

PRANCHA:

1/2

DATA:	ESCALAS:	OBSERV.:	MUNICIPIO:
JULHO/2021	S/E	Cotas em metro	Serrania-MG