

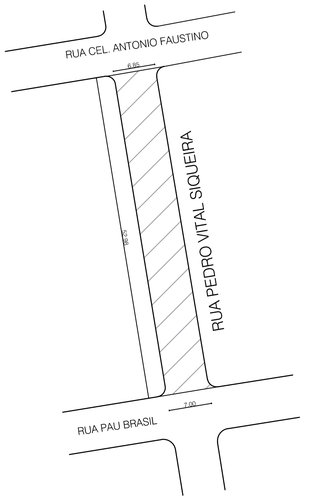


RUA PEDRO VITAL SIQUEIRA
ESCALA 1/500
ÁREA: 369,03 m²

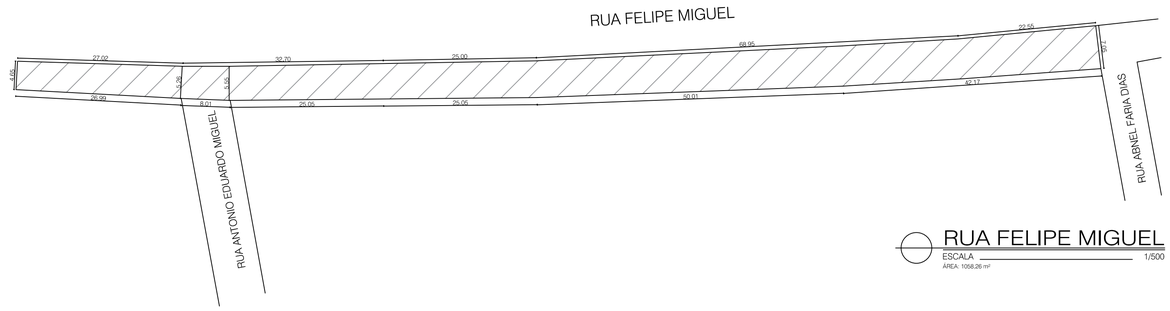


RUA FELIPE MIGUEL
ESCALA 1/500
ÁREA: 1058,26 m²

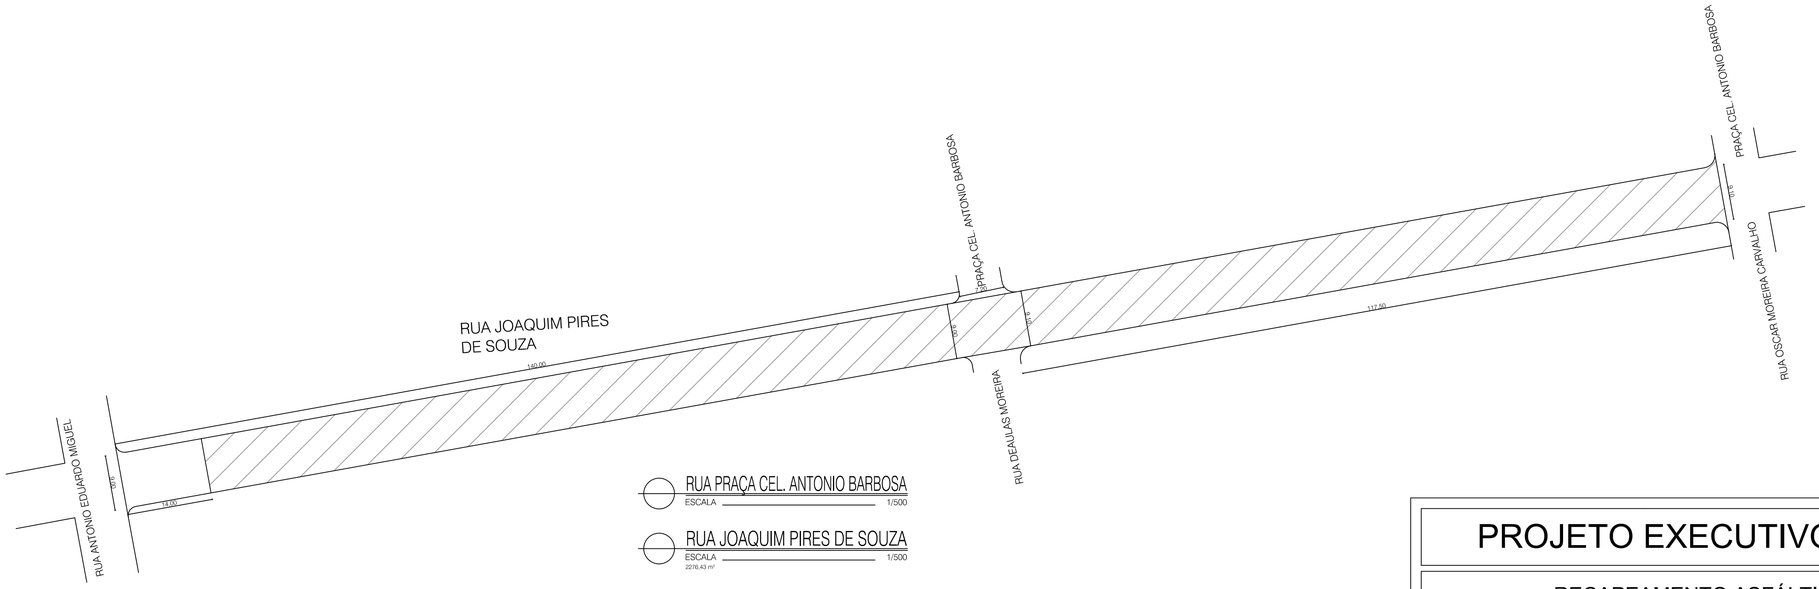


RUA PRAÇA CEL. ANTONIO BARBOSA
ESCALA 1/500

RUA JOAQUIM PIRES DE SOUZA
ESCALA 1/500
2276,43 m²

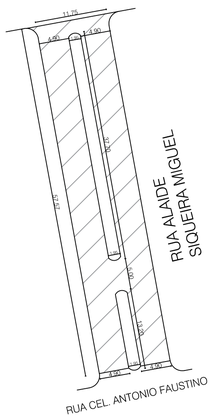


RUA ALAIDE SIQUEIRA MIGUEL
ESCALA 1/500
ÁREA: 369,03 m²

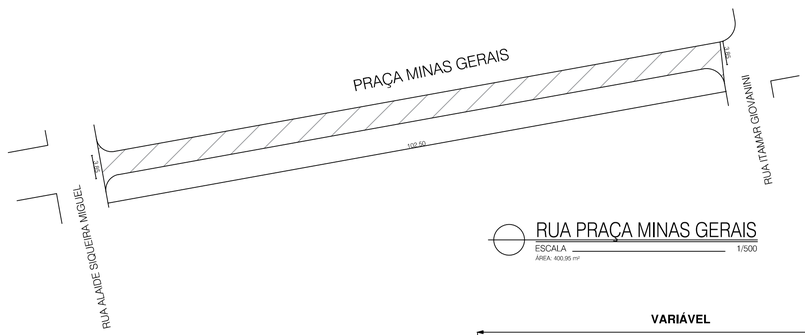

RUA PRAÇA MINAS GERAIS
ESCALA 1/500
ÁREA: 400,95 m²

NM

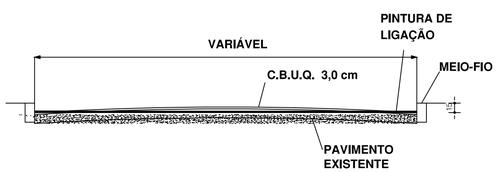

RECAPEAMENTO SOBRE PAVIMENTO EXISTENTE
DETALHE TRANSVERSAL

NOTA: LARGURA EM PLANTA SÃO ENTRE MEIOS-FIOS

PROJETO EXECUTIVO

RECAPEAMENTO ASFÁLTICO

PROPRIETÁRIO:

PREFEITURA MUNICIPAL DE SERRANIA
CNPJ:18.243.261/0001-06

END. DA OBRA: Rua Pedro Vital de Souza
Rua Felipe Miguel
Rua Joaquim Pires de Souza
Rua Alaíde Siqueira Miguel
Rua Praça Minas Gerais

R.T.:

Eng. Civil Samir Abdala Neder Ferreira
CPF: 093.268.746-64
CREA: 240413/D-MG

ÁREAS :

-369,03 m2
-1058,26 m2
-2276,43 m2
-522,90 m2
-400,95 m2

TOTAL: 4.627,57m2

CREA:

PREFEITURA:

CONTEÚDO:

-ÁREA DAS RUAS -COTAS -CORTE TRANSVERSAL

PRANCHA: 2/2

DATA: MAIO/2020

ESCALAS: IND.

OBSERV.: Cotas em metro

MUNICIPIO: Serrania-MG