
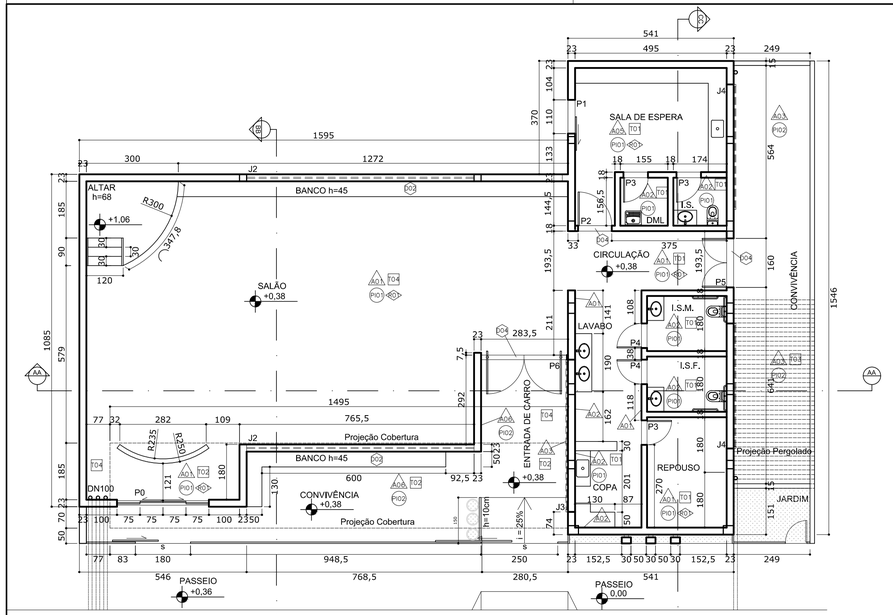


PLANTA PAVIMENTO TÉRREO
ESCALA 1/100

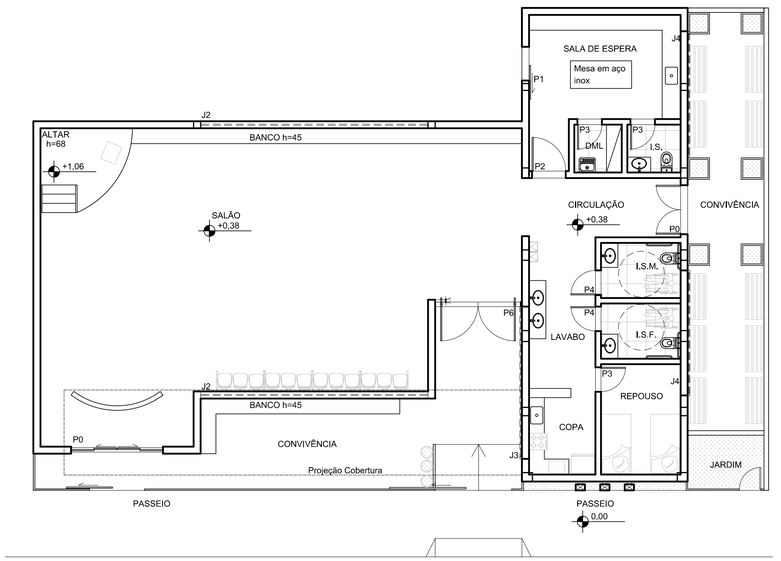

PLANTA LAYOUT TÉRREO
ESCALA 1/100


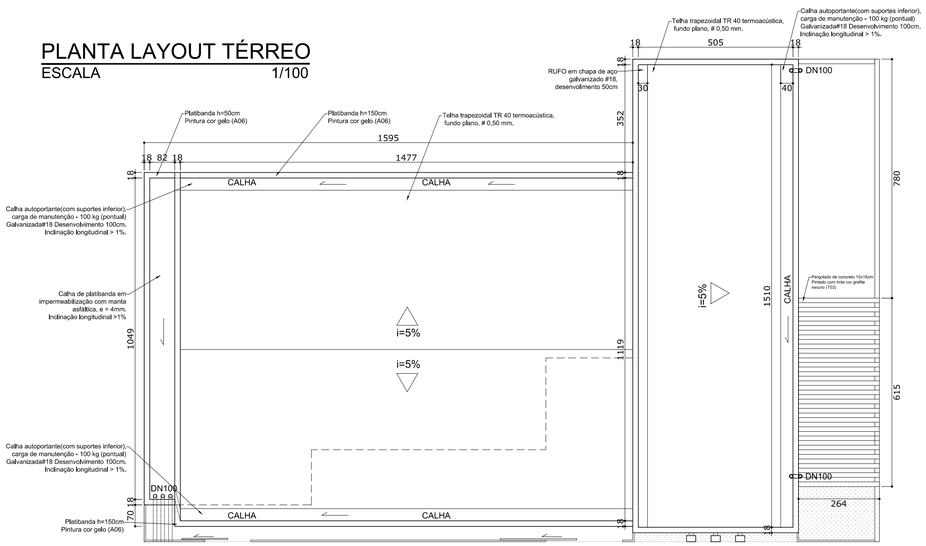


DIAGRAMA DE COBERTURA
ESCALA 1/100

PLANTA DE DEMOLIÇÃO
ESCALA 1/100

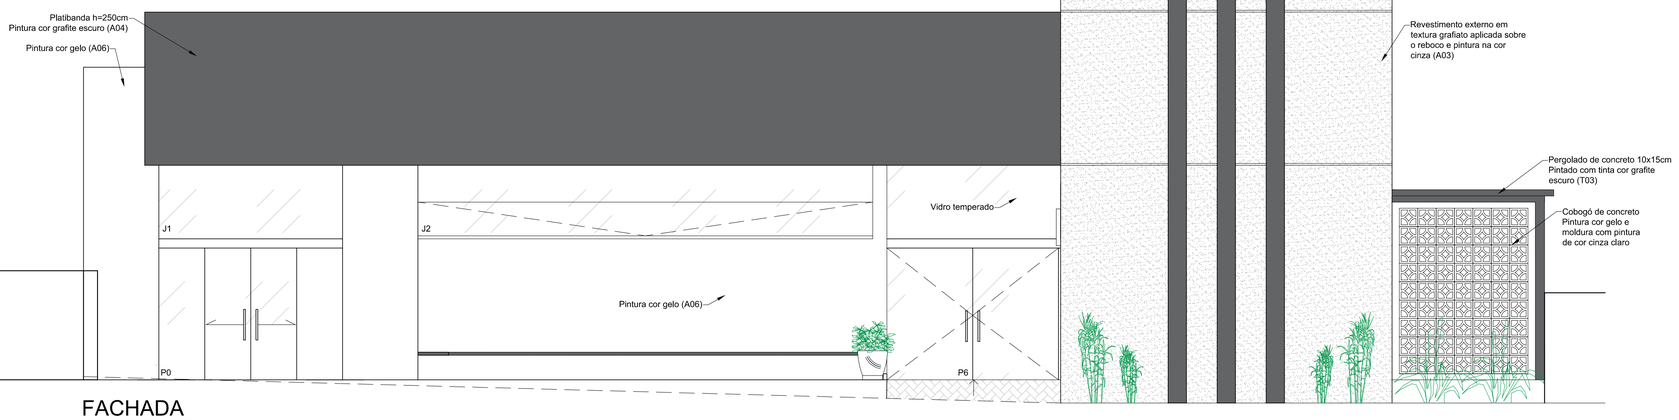

FACHADA
ESCALA 1/50

LEGENDA
- DEMOLIR/RETIRAR
- PAREDES A DEMOLIR
- PAREDES A PERMANECER
- PAREDES A CONSTRUIR

ÁREA A AMPLIAR = 183,523m²
ÁREA A REFORMAR = 83,639m²

QUADRO DE ESQUADRIAS

CÓD.	LxH/Peitoril	Qtd.	DESCRIÇÃO
P0	300X215cm	1	PORTA DE CORRER EM VIDRO TEMPERADO 10mm, 4 FOLHAS: DUAS FOLHAS FIXAS DE 75cm E DUAS MÓVEIS DE 75cm, CONJUGADA COM JANELA J1;
P1	110X210cm	1	PORTA DE CORRER EM VIDRO TEMPERADO BRONZE 10mm, 1 FOLHA
P2	110X210cm	1	PORTA DE ABRIR TIPO PRANCHETA 1 FOLHA
P3	80X210cm	3	PORTA DE ABRIR TIPO PRANCHETA 1 FOLHA
P4	80X210cm	2	PORTA DE ABRIR PARA P.N.E. COM PROTEÇÃO INFERIOR EM LAMINADO MELANÍMICO e=1,3mm, 1 FOLHA
P5	160x210cm	1	PORTA DE ABRIR EM VIDRO TEMPERADO 10mm, 2 FOLHAS
P6	280x210cm	1	PORTA PIVOTANTE EM VIDRO TEMPERADO 10mm, 2 FOLHAS
P7	70x180cm	1	PORTÃO DE ABRIR EM GRADIL METALON, 1 FOLHA
J1	500x120/230cm	1	JANELA EM FAIXA EM VIDRO TEMPERADO 1 FOLHA FIXA – CONJUGADA COM PORTA P0;
J2	742,5X120/230cm	2	JANELA EM FAIXA EM VIDRO TEMPERADO 2 FOLHAS – SUPERIOR FIXA / INFERIOR TIPO MÁXIMO AR
J3	497x60/230cm	1	JANELA EM FAIXA EM VIDRO TEMPERADO 1 FOLHA, TIPO MÁXIMO AR (CAIXA ALTA)
J4	408x60/230cm	2	JANELA EM FAIXA EM VIDRO TEMPERADO 1 FOLHA, TIPO MÁXIMO AR (CAIXA ALTA)

AS PORTAS E JANELAS RECEBERÃO PINTURA ESMALTE COR BRANCA

LEGENDA DE ESPECIFICAÇÕES DE ACABAMENTOS

PI00	PISOS/REVESTIMENTOS E SUPERFÍCIES HORIZONTAIS
PI01	PISO CERÂMICO PEI–5, REFERÊNCIA PORCELANATO ESMALTADO BORDA RETA 62x62cm VERNAZZA SABBIA 62315, ARTENS OU EQUIVALENTE ASSENTADA COM ARGAMASSA PRÉ–FABRICADA;
PI02	PISO GRANITO CINZA ESCURO LEVIGADO 40X40xm, e=15mm
A00	PAREDES/VEDAÇÕES/REVESTIMENTOS E SUPERFÍCIES VERTICAIS
A01	ALVENARIA DE TIJOLO CERÂMICO COM REBOCO PINTADO COM TINTA ACRÍLICA NA COR GELO, SUVINIL OU EQUIVALENTE;
A02	PORCELANATO FORMA BRANCO ACETINADO 45x45cm, ELIANE OU EQUIVALENTE, ASSENTADO COM ARGAMASSA PRÉ–FABRICADA
A03	ALVENARIA DE TIJOLO CERÂMICO COM TEXTURA GRAFIATO APLICADA SOBRE O REBOCO E TINTA LATEX PVA NA COR CROMIO PARA PAREDES EXTERNAS, SUVINIL OU EQUIVALENTE;
A04	ALVENARIA DE TIJOLO CERÂMICO COM REBOCO PINTADO COM TINTA LATEX PVA NA COR GRAFITE ESCURO PARA PAREDES EXTERANAS, SUVINIL OU EQUIVALENTE;
A05	ALVENARIA DE TIJOLO CERÂMICO COM REBOCO EM ARGAMASSA DE CIMENTO E AREIA, PINTADO COM TINTA EPOXI NA COR GELO, SUVINIL OU EQUIVALENTE;
A06	ALVENARIA DE TIJOLO CERÂMICO COM REBOCO PINTADO COM TINTA LATEX PVA NA COR GELO PARA PAREDES EXTERNAS, SUVINIL OU EQUIVALENTE;
T00	TETOS
T01	LAJE PINTADA COM TINTA LATEX PVA NA COR BRANCO NEVE, SUVINIL OU EQUIVALENTE;
T02	LAJE PINTADA COM TINTA LATEX PVA NA COR GRAFITE ESCURO, SUVINIL OU EQUIVALENTE;
T03	PERGOLADO DE DE CONCRETO COM RIPAS 10x15cm, PINTADO COM TINTA NA COR GRAFITE ESCURO, SUVINIL OU EQUIVALENTE;
T04	FORRO DE GESSO ACARTONADO, PINTADO COM TINTA LATEX PVA NA COR BRANCO NEVE, SUVINIL OU EQUIVALENTE;
R00	RODAPÉS
R01	CERÂMICO PEI–5, REFERÊNCIA PORCELANATO ESMALTADO BORDA RETA 62x62cm VERNAZZA SABBIA 62315, ARTENS OU SIMILAR ASSENTADA COM ARGAMASSA PRÉ–FABRICADA;
D00	DIVERSOS
D01	PEITORIS EM GRANITO CINZA LEVIGADO, COM PINGADEIRA DE 3cm;
D02	BANCOS EM CONCRETO COM REBOCO PINTADO COM TINTA LATEX PVA NA COR GRAFITE ESCURO, SUVINIL OU EQUIVALENTE, H=45cm, I=50cm;
D03	BANCADAS EM ARDÓSIA CINZA, ACABAMENTO ABAULADO e=3cm, L=55cm;
D04	SOLEIRA EM GRANITO CINZA LEVIGADO

Todos os materiais a serem instalados na obra, em especial aqueles relativos ao acabamento, deverão ser objeto de aprovação prévia pela fiscalização. A aprovação se dará mediante apresentação em link da internet, em por amostra física, se o fiscal exigir.

FERREIRA COSTA
Engenharia e Consultoria Ltda
ferreiracostaengenharia@yahoo.com.br

Proprietário: PREFEITURA MUNICIPAL DE SERRANIA-MG

Projeto: VELÓRIO EM SERRANIA -MG

Ref.: ARQUITETÔNICO
PLANTAS E FACHADA

Endereço: RUA CORONEL ANTÔNIO FAUSTINO, SERRANIA - MG

Data: SET/2018

Autores:
MARLON BATISTA DA COSTA
Eng. Civil/Sanitarista - CREA 50744/D

Escala: INDICADA

Folha: **01/03**

FORMATO A1 - 841x594 mm

CONFIGURAÇÃO DE PNAS EM PRETO

	01	02	03	04	05	06	07	08	252	253	180	50
COR	0,1	0,2	0,3	0,4	0,5	0,6	0,2	0,8	0,05	0,05	1,00	1,40

COLOR PLOTAR NA MESMA COR

	255	254	251	160	116	113	110	30	10	94	93	81	31
COR	ESP	0,2	0,2	0,1	0,6	0,05	0,05	0,2	0,8	COR			
										ESP			

COLOR 70% DA COR