

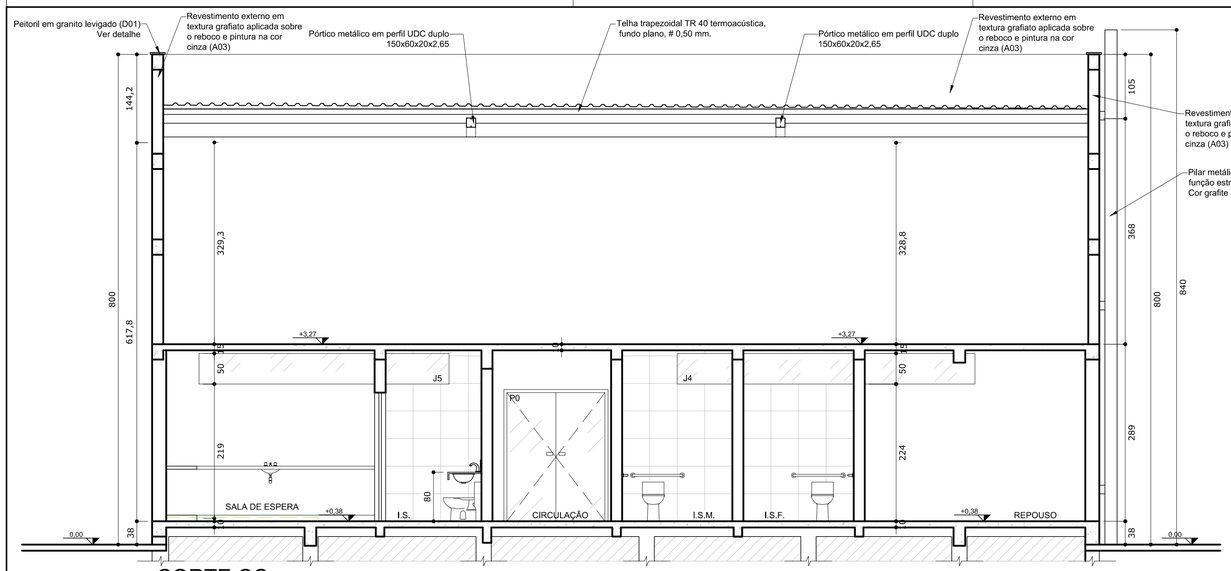



CORTE CC
ESCALA 1/50

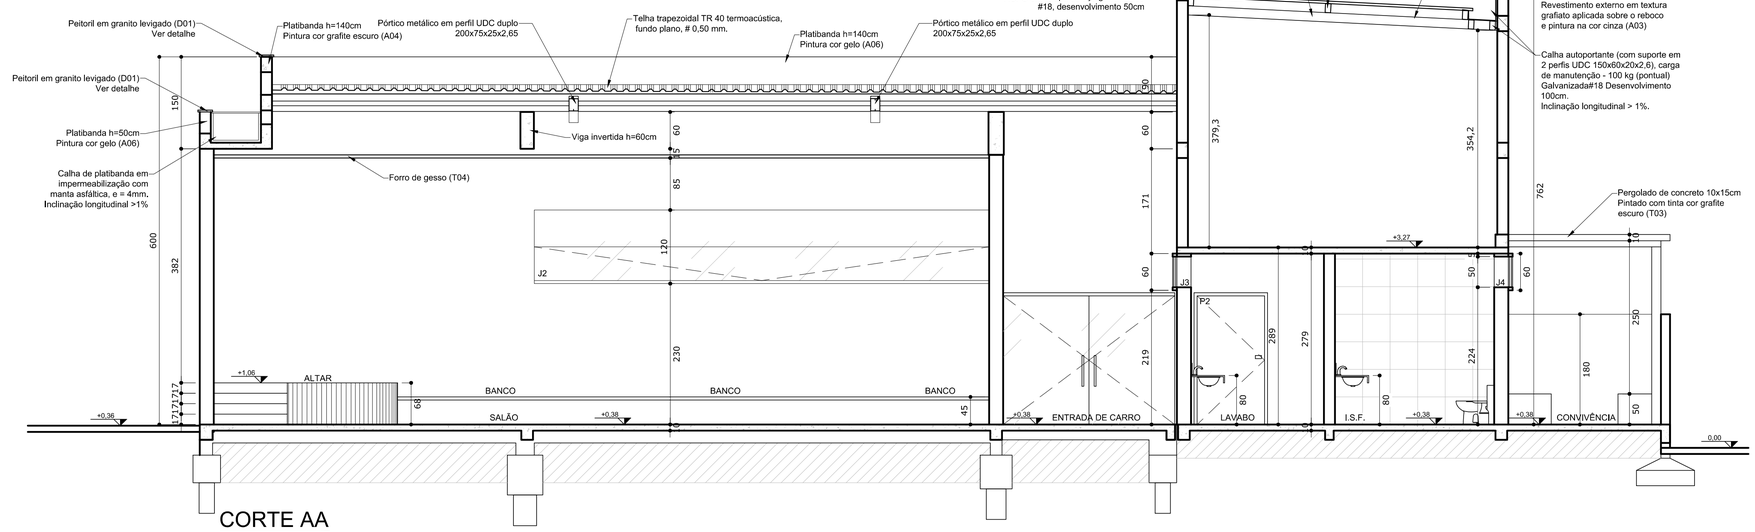


CORTE AA
ESCALA 1/50

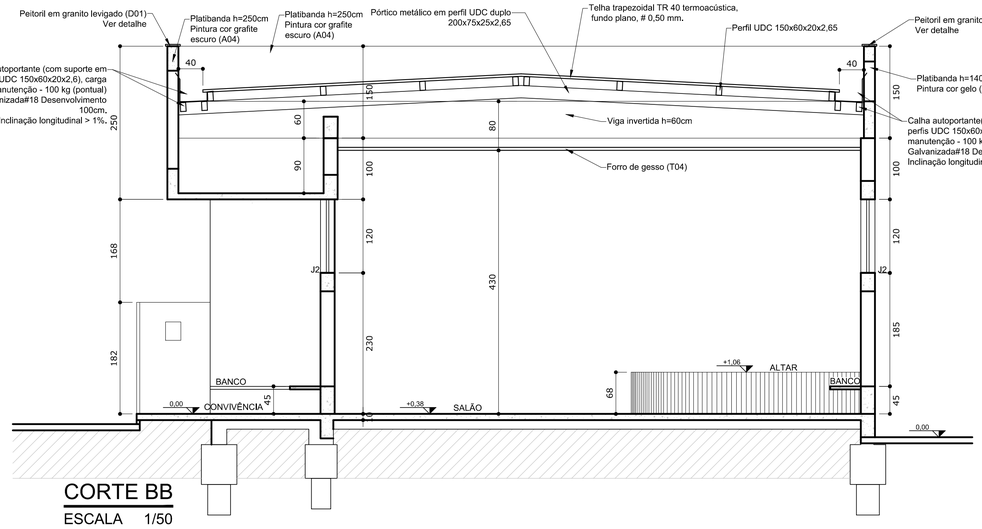

CORTE BB
ESCALA 1/50

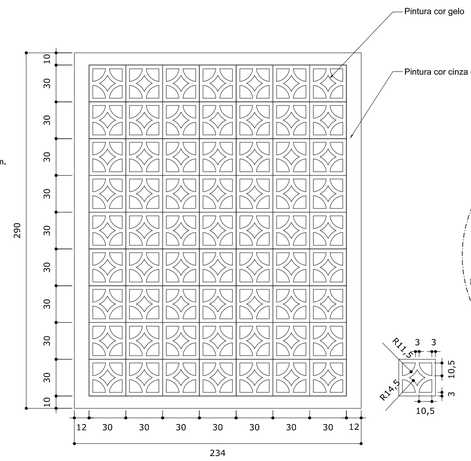

DETALHE COBOGÓ
ESCALA 1/25

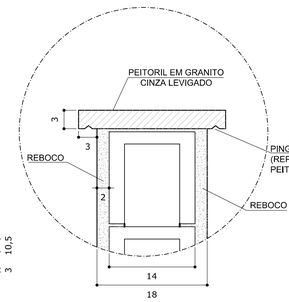

DETALHE PEITORIL
ESCALA 1:5

LEGENDA
- DEMOLIR/RETIRAR
- PAREDES A DEMOLIR
- PAREDES A PERMANECER
- PAREDES A CONSTRUIR

ÁREA A AMPLIAR = 183,523m²
ÁREA A REFORMAR = 83,639m²

QUADRO DE ESQUADRIAS

CÓD.	LxH/Peitoril	Qtd.	DESCRIÇÃO
P0	300X215cm	1	PORTA DE CORRER EM VIDRO TEMPERADO 10mm, 4 FOLHAS: DUAS FOLHAS FIXAS DE 75cm E DUAS MÓVEIS DE 75cm, CONJUGADA COM JANELA J1;
P1	110X210cm	1	PORTA DE CORRER EM VIDRO TEMPERADO BRONZE 10mm, 1 FOLHA
P2	110X210cm	1	PORTA DE ABRIR TIPO PRANCHETA 1 FOLHA
P3	80X210cm	3	PORTA DE ABRIR TIPO PRANCHETA 1 FOLHA
P4	80X210cm	2	PORTA DE ABRIR PARA P.N.E. COM PROTEÇÃO INFERIOR EM LAMINADO MELANÍMICO e=1,3mm, 1 FOLHA
P5	160x210cm	1	PORTA DE ABRIR EM VIDRO TEMPERADO 10mm, 2 FOLHAS
P6	280x210cm	1	PORTA PIVOTANTE EM VIDRO TEMPERADO 10mm, 2 FOLHAS
P7	70x180cm	1	PORTÃO DE ABRIR EM GRADIL METALON, 1 FOLHA
J1	500x120/230cm	1	JANELA EM FAIXA EM VIDRO TEMPERADO 1 FOLHA FIXA – CONJUGADA COM PORTA P0;
J2	742,5X120/230cm	2	JANELA EM FAIXA EM VIDRO TEMPERADO 2 FOLHAS – SUPERIOR FIXA / INFERIOR TIPO MÁXIMO AR
J3	497x60/230cm	1	JANELA EM FAIXA EM VIDRO TEMPERADO 1 FOLHA, TIPO MÁXIMO AR (CAIXA ALTA)
J4	408x60/230cm	2	JANELA EM FAIXA EM VIDRO TEMPERADO 1 FOLHA, TIPO MÁXIMO AR (CAIXA ALTA)

AS PORTAS E JANELAS RECEBERÃO PINTURA ESMALTE COR BRANCA

LEGENDA DE ESPECIFICAÇÕES DE ACABAMENTOS

PI00	PISOS/REVESTIMENTOS E SUPERFÍCIES HORIZONTAIS
PI01	PISO CERÂMICO PEI–5, REFERÊNCIA PORCELANATO ESMALTADO BORDA RETA 62x62cm VERNAZZA SABBIA 62315, ARTENS OU EQUIVALENTE ASSENTADA COM ARGAMASSA PRÉ–FABRICADA;
PI02	PISO GRANITO CINZA ESCURO LEVIGADO 40X40xm, e=15mm
A00	PAREDES/VEDAÇÕES/REVESTIMENTOS E SUPERFÍCIES VERTICAIS
A01	ALVENARIA DE TIJOLO CERÂMICO COM REBOCO PINTADO COM TINTA ACRÍLICA NA COR GELO, SUVINIL OU EQUIVALENTE;
A02	PORCELANATO FORMA BRANCO ACETINADO 45x45cm, ELIANE OU EQUIVALENTE, ASSENTADO COM ARGAMASSA PRÉ–FABRICADA
A03	ALVENARIA DE TIJOLO CERÂMICO COM TEXTURA GRAFIATO APLICADA SOBRE O REBOCO E TINTA LATEX PVA NA COR CROMIO PARA PAREDES EXTERNAS, SUVINIL OU EQUIVALENTE;
A04	ALVENARIA DE TIJOLO CERÂMICO COM REBOCO PINTADO COM TINTA LATEX PVA NA COR GRAFITE ESCURO PARA PAREDES EXTERANAS, SUVINIL OU EQUIVALENTE;
A05	ALVENARIA DE TIJOLO CERÂMICO COM REBOCO EM ARGAMASSA DE CIMENTO E AREIA, PINTADO COM TINTA EPOXI NA COR GELO, SUVINIL OU EQUIVALENTE;
A06	ALVENARIA DE TIJOLO CERÂMICO COM REBOCO PINTADO COM TINTA LATEX PVA NA COR GELO PARA PAREDES EXTERNAS, SUVINIL OU EQUIVALENTE;
T00	TETOS
T01	LAJE PINTADA COM TINTA LATEX PVA NA COR BRANCO NEVE, SUVINIL OU EQUIVALENTE;
T02	LAJE PINTADA COM TINTA LATEX PVA NA COR GRAFITE ESCURO, SUVINIL OU EQUIVALENTE;
T03	PERGOLADO DE DE CONCRETO COM RIPAS 10x15cm, PINTADO COM TINTA NA COR GRAFITE ESCURO, SUVINIL OU EQUIVALENTE;
T04	FORRO DE GESSO ACARTONADO, PINTADO COM TINTA LATEX PVA NA COR BRANCO NEVE, SUVINIL OU EQUIVALENTE;
R00	RODAPÉS
R01	CERÂMICO PEI–5, REFERÊNCIA PORCELANATO ESMALTADO BORDA RETA 62x62cm VERNAZZA SABBIA 62315, ARTENS OU SIMILAR ASSENTADA COM ARGAMASSA PRÉ–FABRICADA;
D00	DIVERSOS
D01	PEITORIS EM GRANITO CINZA LEVIGADO, COM PINGADEIRA DE 3cm;
D02	BANCOS EM CONCRETO COM REBOCO PINTADO COM TINTA LATEX PVA NA COR GRAFITE ESCURO, SUVINIL OU EQUIVALENTE, H=45cm, l=50cm;
D03	BANCADAS EM ARDÓSIA CINZA, ACABAMENTO ABAULADO e=3cm, L=55cm;
D04	SOLEIRA EM GRANITO CINZA LEVIGADO

Todos os materiais a serem instalados na obra, em especial aqueles relativos ao acabamento, deverão ser objeto de aprovação prévia pela fiscalização. A aprovação se dará mediante apresentação em link da internet, em por amostra física, se o fiscal exigir.

FERREIRA COSTA
Engenharia e Consultoria Ltda
ferreiracostaengenharia@yahoo.com.br

Proprietário: PREFEITURA MUNICIPAL DE SERRANIA-MG

Projeto: VELÓRIO EM SERRANIA -MG

Ref.: ARQUITETÔNICO CORTES

Endereço: RUA CORONEL ANTÔNIO FAUSTINO, SERRANIA - MG

Data: SET/2018

Autores:

MARLON BATISTA DA COSTA
Eng. Civil/Sanitarista - CREA 50744/D

Escala: INDICADA

Folha: **02/03**

FORMATO A1 - 841x594 mm

COLOR 70% DA COR: 31 81 93 94 COR 10 30 110 113 116 160 251 254 255 COR 01 02 03 04 05 06 07 08 252 253 180 50 / ESP 0,8 0,2 0,05 0,05 0,05 0,6 0,1 0,2 0,2 0,2 0,1 0,2 0,3 0,4 0,5 0,6 0,2 0,8 0,05 0,05 1,00 1,40 — CONFIGURAÇÃO DE PNAS EM PRETO — COLOR PLOTAR NA MESMA COR