CONFIGURAÇÃO DE PINAS EM PRETO


	01	02	03	04	05	06	07	08	252	253	180	50
COR	0,1	0,2	0,3	0,4	0,5	0,6	0,7	0,8	0,05	0,05	1,00	1,40
ESP.												

COLOR PLOTAR NA MESMA COR

	255	254	251	160	161	112	110	30	10
COR									
ESP.	0,2	0,2	0,1	0,6	0,05	0,05	0,05	0,2	0,8

COLOR 70% DA COR

31	61	93	94	

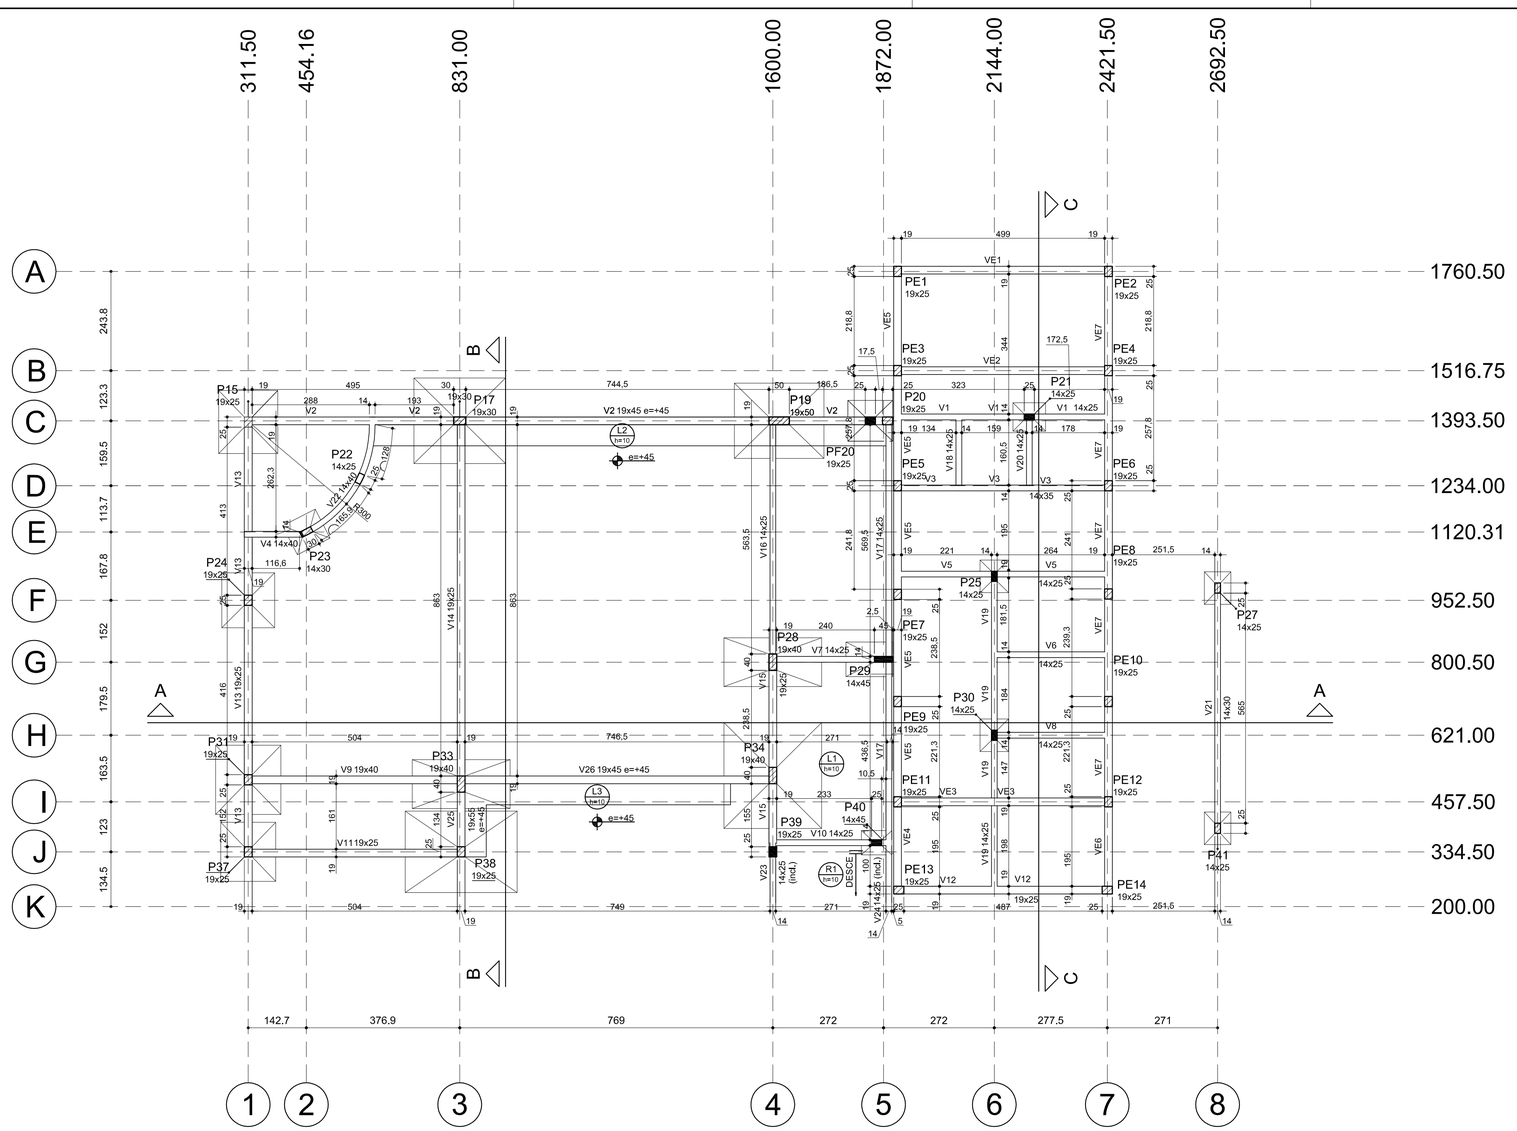

Forma do pavimento BASE +0,38
escala 1:75

Vigas			
Nome	Seção (cm)	Elevação (cm)	Nível (cm)
V1	14x25	0	38
V2	19x45	45	83
V3	14x35	0	38
V4	14x40	0	38
V5	14x25	0	38
V6	14x25	0	38
V7	14x25	0	38
V8	14x25	0	38
V9	19x40	0	38
V10	14x25	0	38
V11	19x25	0	38
V12	19x25	0	38
V13	19x25	0	38
V14	19x25	0	38
V15	19x25	0	38
V16	14x25	0	38
V17	14x25	0	38
V18	14x25	0	38
V19	14x25	0	38
V20	14x25	0	38
V21	14x30	0	38
V22	14x40	0	38
V23	14x25	0 / -38	38 / 0
V24	14x25	0 / -38	38 / 0
V25	19x55	45	83
V26	19x45	45	83
VE1		0	38
VE2		0	38
VE3		0	38
VE4		0	38
VE5		0	38
VE6		0	38
VE7		0	38

Lajes					
Nome	Tipo	Altura (cm)	Elevação (cm)	Nível (cm)	Sobrecarga (kgf/m²)
L1	Maciça	10	0	38	400
L2	Maciça	10	45	83	400
L3	Maciça	10	45	83	400
R1	Maciça	10	0	38	400

Área de lajes			
Tipo	Altura (cm)	Bloco de Enchimento	Área (m²)
Maciça	10	-	26.01


Características dos materiais

Elemento	fck (kgf/cm²)	Ecs (kgf/cm²)	fct (kgf/cm²)	Abatimento (cm)
Vigas	300	268384	29	5.00
Pilares	300	268384	29	5.00
Lajes	300	268384	29	5.00
Sapatas	200	212874	22	5.00

Dimensão máxima do agregado = 19 mm

Legenda dos Pilares

- Pilar que morre
- Pilar que passa
- Pilar que nasce
- Pilar com mudança de seção

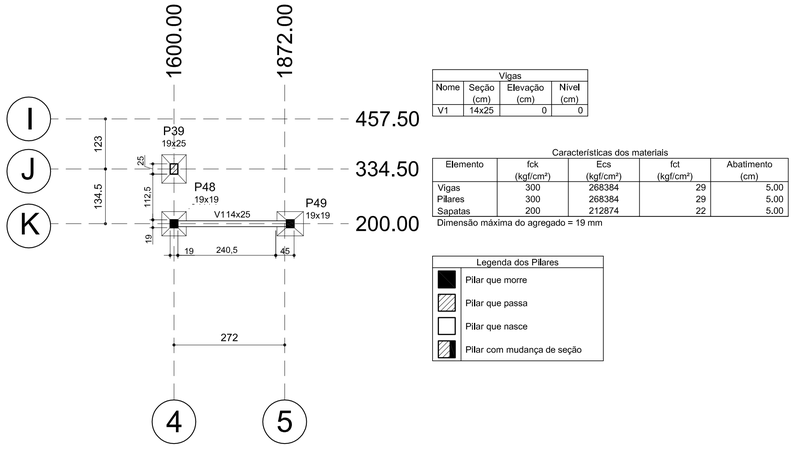

Forma do pavimento BASE +0,00
escala 1:75

Vigas				
Nome	Seção (cm)	Elevação (cm)	Nível (cm)	
V1	14x25	0	0	


Características dos materiais

Elemento	fck (kgf/cm²)	Ecs (kgf/cm²)	fct (kgf/cm²)	Abatimento (cm)
Vigas	300	268384	29	5.00
Pilares	300	268384	29	5.00
Sapatas	200	212874	22	5.00

Dimensão máxima do agregado = 19 mm

Legenda dos Pilares

- Pilar que morre
- Pilar que passa
- Pilar que nasce
- Pilar com mudança de seção

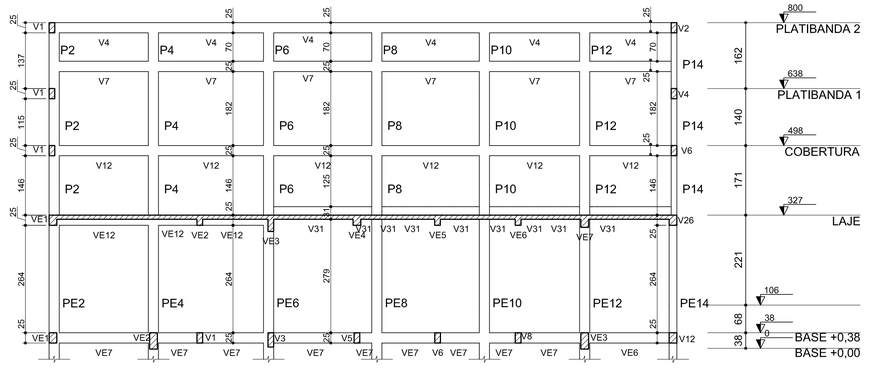

Corte C-C
escala 1:75

OBSERVAÇÕES:

01 - A posição dos pilares da platibanda do prédio existente deve coincidir com a posição dos pilares existentes, e o construtor deverá fazer pequenos ajustes para garantir prumo do eixo de carga.

Nº	Data	Versão/Revisão
3		
2		
1		

FERREIRA COSTA
Engenharia e Consultoria Ltda
ferreiracostaengenharia@yahoo.com.br

Proprietário: PREFEITURA MUNICIPAL DE SERRANIA-MG

Projeto: VELÓRIO - PROJETO ESTRUTURAL

Ref.: FORMA - BASE E CORTE CC

Endereço: RUA CORONEL ANTÔNIO FAUSTINO, SERRANIA - MG

Data: SET/2018

Escala: INDICADA

Folha: 02

Autores:
MARLON BATISTA DA COSTA
Eng., Civil/Sanitarista - CREA 50744/D
SIMÔNIA C. FERREIRA COSTA
Eng., Civil - CREA 177925/D

FORMATO A1 - 841x594 mm