
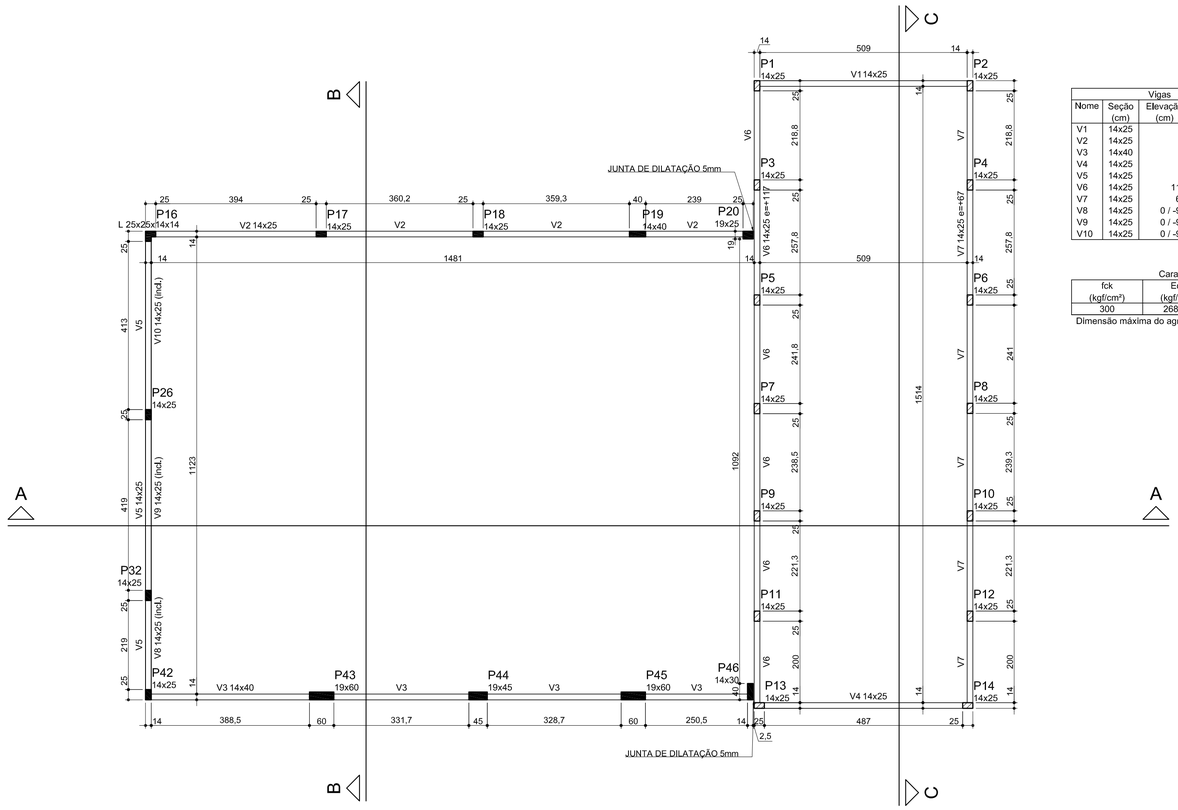


Vigas			
Nome	Seção (cm)	Elevação (cm)	Nível (cm)
V1	14x25	0	638
V2	14x25	0	638
V3	14x40	0	638
V4	14x25	0	638
V5	14x25	0	638
V6	14x25	117	755
V7	14x25	67	705
V8	14x25	0 / -90	638 / 548
V9	14x25	0 / -90	638 / 548
V10	14x25	0 / -90	638 / 548

Características dos materiais			
fck (kgf/cm²)	Ecs (kgf/cm²)	fct (kgf/cm²)	Abatimento (cm)
300	268384	29	5,00

Dimensão máxima do agregado = 19 mm

Forma do pavimento PLATIBANDA (Nível 638)
escala 1:75

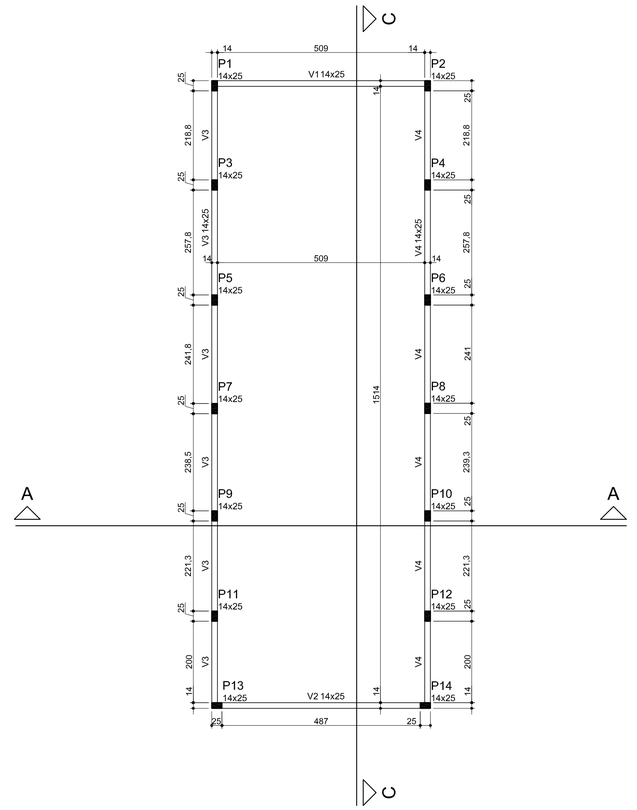


Vigas			
Nome	Seção (cm)	Elevação (cm)	Nível (cm)
V1	14x25	0	800
V2	14x25	0	800
V3	14x25	0	800
V4	14x25	0	800

Características dos materiais			
fck (kgf/cm²)	Ecs (kgf/cm²)	fct (kgf/cm²)	Abatimento (cm)
300	268384	29	5,00


Dimensão máxima do agregado = 19 mm

Legenda dos Pilares
Pilar que morre
Pilar que passa
Pilar que nasce
Pilar com mudança de seção

Forma do pavimento PLATIBANDA 2 (Nível 800)
escala 1:75

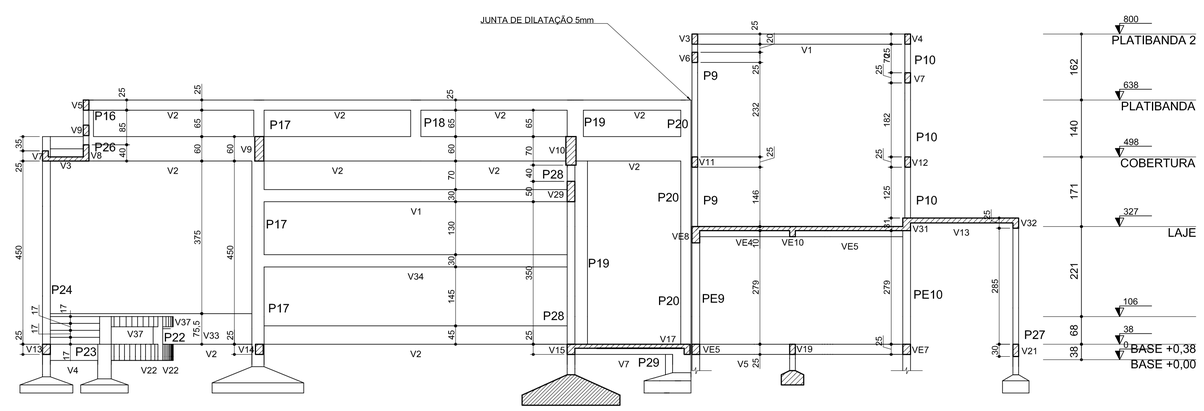

Corte A-A
escala 1:75

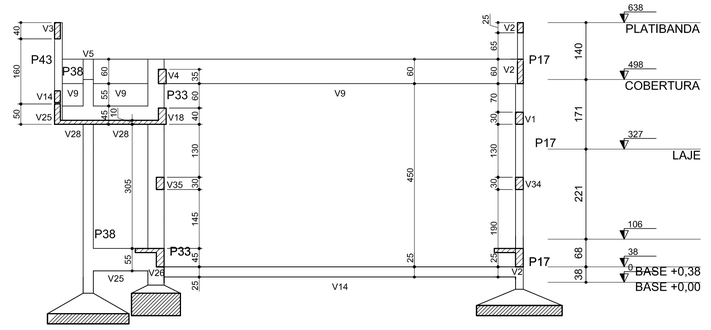

Corte B-B
escala 1:75

Nº	Data	Versão/Revisão
3		
2		
1		

FERREIRA COSTA
Engenharia e Consultoria Ltda
ferreiracostaengenharia@yahoo.com.br

Proprietário: PREFEITURA MUNICIPAL DE SERRANIA-MG

Projeto: PROJETO ESTRUTURAL

Ref.: FORMA - PLATIBANDAS E CORTES

Endereço: RUA CORONEL ANTÔNIO FAUSTINO, SERRANIA - MG

Data: SET/2018

Autores:
MARLON BATISTA DA COSTA
Eng. Civil/Sanitarista - CREA 50744/D
SIMÔNIA C. FERREIRA COSTA
Eng. Civil - CREA 177925/D

Escala: INDICADA

Folha: 04

CONFIGURAÇÃO DE PINAS EM PRETO
COLOR PLOTAR NA MESMA COR
COLOR 70% DA COR
FORMATO A1 - 841x594 mm