
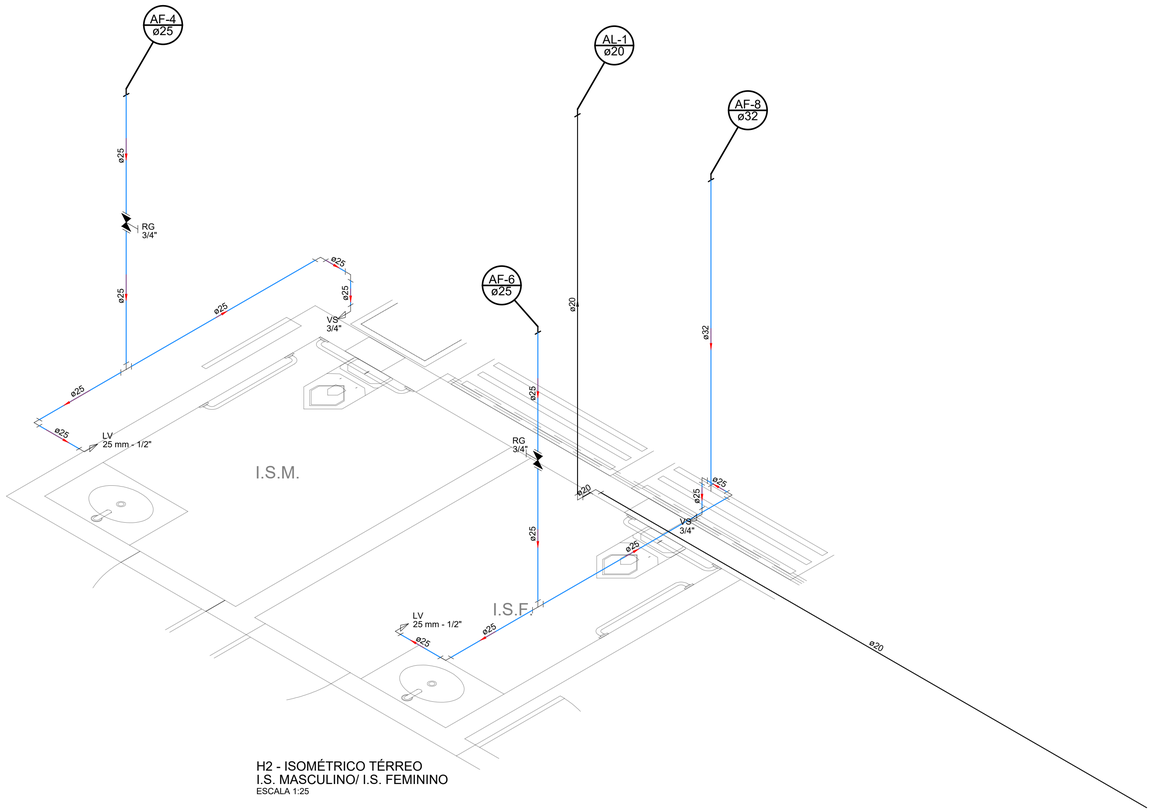


H2 - ISOMÉTRICO TÉRREO
I.S. MASCULINO/ I.S. FEMININO
ESCALA 1:25

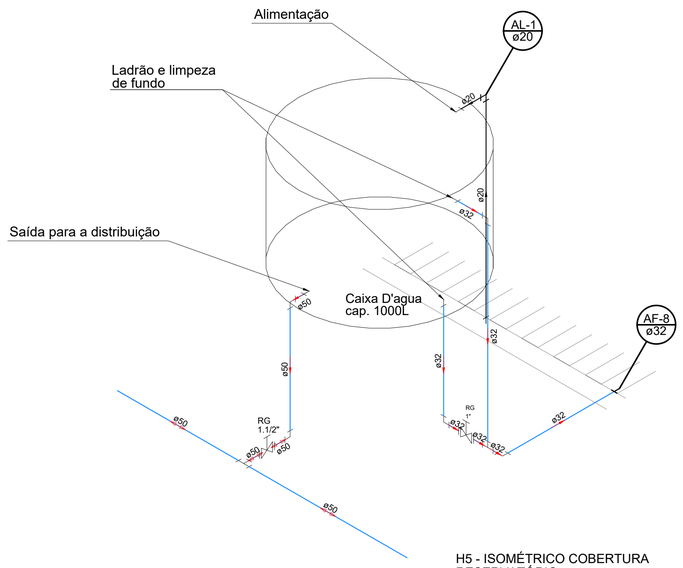

H5 - ISOMÉTRICO COBERTURA
RESERVATÓRIO
ESCALA 1:25

Lista de Materiais Hidráulico - Cobertura

Alimentação	PVC rígido soldável	
	Tubos	
	20 mm	2.15 m
	Cobre	
	Flange saída p/cx. d'agua	
	28 mm	2 pç
	Metais	
	Registro de gaveta bruto ABNT	
	1"	1 pç
	1.1/2"	1 pç
Água fria	PVC rígido soldável	
	Adapt sold. c/ flange livre p/ cx. d´água	
	50 mm- 1.1/2"	1 pç
	Adapt sold.curto c/bolsa-rosca p registro	
	32 mm - 1"	2 pç
	50 mm - 1.1/2"	2 pç
	Tubos	
	25 mm	7.00 m
	32 mm	4.79 m
	50 mm	23.67 m

Legenda das indicações

BE	Bebedouro com joelho de 90° - 20 mm - 1/2"
HIDRÔMETRO	Hidrômetros - cavalete 1/2"-Tigre
LV	Lavatório com joelho de 90° - 25 mm - 1/2"
PIA	Pia de cozinha com joelho de 90° - 25 mm - 3/4"
RG	Registro de gaveta c/canopla cromada c/PVC soldável - 3/4"
TLR	Tanque de lavar com joelho de 90° - 25 mm - 3/4"
TJ	Torneira de Jardim - 25 mm x 3/4"
VS	Vaso sanitário com caixa acoplada - 3/4"

Legenda

- Alimentador Predial
- Hidrômetros - HIDRÔMETRO
- Registro de gaveta c/canopla cromada c/PVC soldável - RG

Nº	Data	Versão/Revisão
3		
2		
1		

FERREIRA COSTA
Engenharia e Consultoria Ltda
ferreiracostaengenharia@yahoo.com.br

Proprietário:
PREFEITURA MUNICIPAL DE SERRANIA-MG

Projeto:
VELÓRIO EM SERRANIA -MG

Ref.:
HIDROSSANITÁRIO - HIDRÁULICO
ISOMÉTRICO - FL.02

Endereço:
RUA CORONEL ANTÔNIO FAUSTINO, SERRANIA - MG

Data:
AGO/2018

Escala:
INDICADA

Folha:
03

Autores:
MARLON BATISTA DA COSTA
Eng. Civil/Sanitarista - CREA 50744/D

CONFIGURAÇÃO DE PENAS EM PRETO
COR | 01 | 02 | 03 | 04 | 05 | 06 | 07 | 08 | 252 | 253 | 180 | 50
ESP | 0,1 | 0,2 | 0,3 | 0,4 | 0,5 | 0,6 | 0,2 | 0,8 | 0,05 | 0,05 | 1,00 | 1,40
COLOR PLOTAR NA MESMA COR
COR | 255 | 254 | 251 | 160 | 116 | 113 | 110 | 30 | 10
ESP | 0,2 | 0,2 | 0,1 | 0,6 | 0,05 | 0,05 | 0,05 | 0,2 | 0,8
COLOR 70% DA COR
COR | 94 | 93 | 81 | 31
ESP
FORMATO A1 - 841x594 mm