



1 ELEVAÇÃO FRONTAL
ESCALA 1 : 50

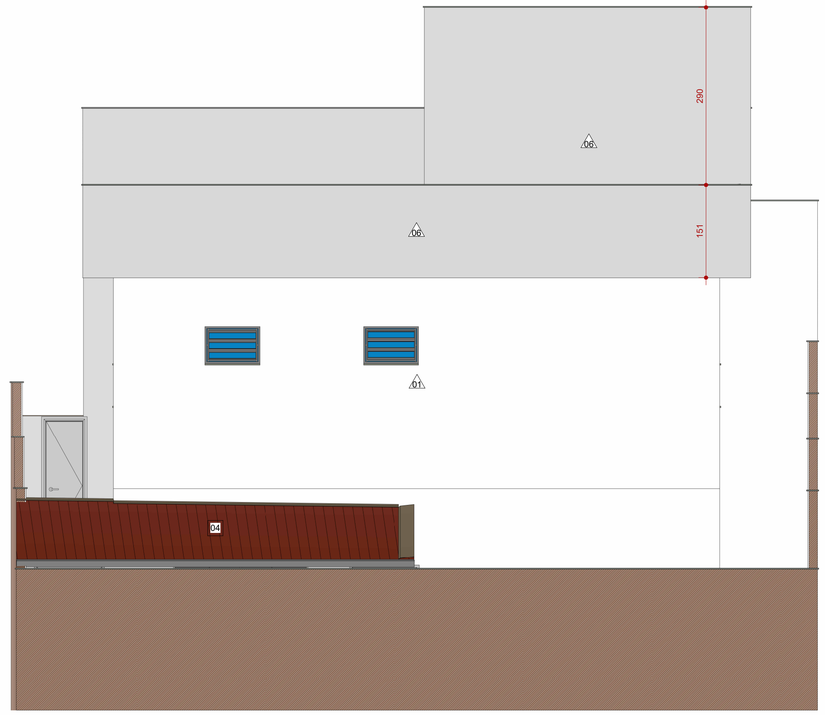

2 ELEVAÇÃO POSTERIOR
ESCALA 1 : 50

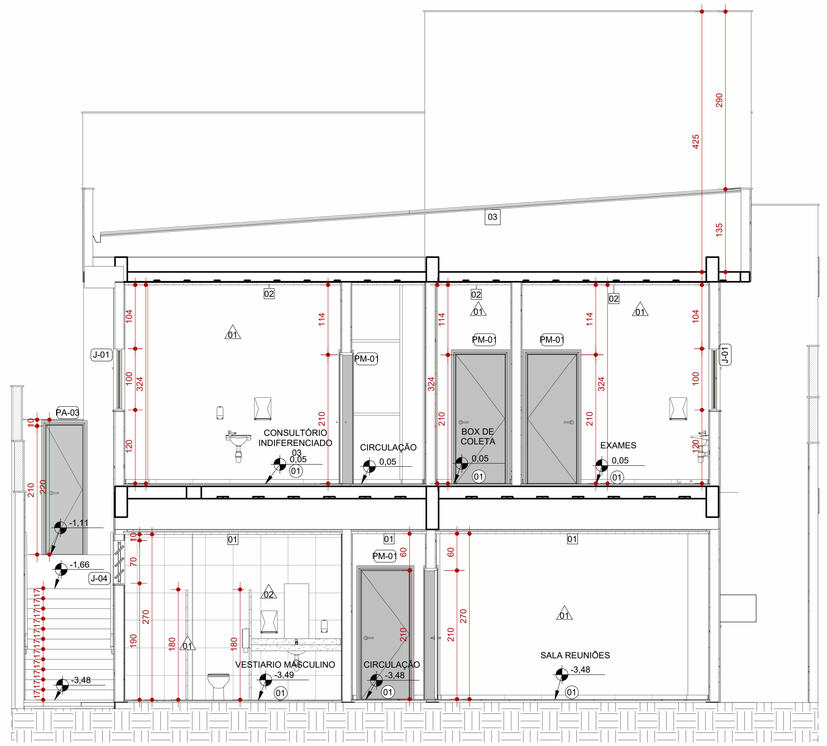

C CORTE CC
ESCALA 1 : 50

ACABAMENTOS DE PAREDE

CÓD.	DESCRIÇÃO	FABRICANTE
01	PAREDE EMASSADA COM MASSA ACRÍLICA E PINTADA COM TINTA ACRÍLICA, COR BRANCO NEVE	REF.: SUVINIL OU EQUIVALENTE
02	REVESTIMENTO CERÂMICO, ACABAMENTO ACETINADO, COR BRANCO, DIM.: 45X45cm	REF.: ELIANE OU EQUIVALENTE
03	BARRADO EM REVESTIMENTO CERÂMICO, ACABAMENTO ACETINADO, COR BRANCO, DIM.: 45X45cm ATÉ 110 E ACIMA PAREDE EMASSADA COM MASSA ACRÍLICA E PINTADA COM TINTA ACRÍLICA ATÉ O TELHADO	REF.: ELIANE OU EQUIVALENTE
04	BARRADO EM REVESTIMENTO CERÂMICO, ACABAMENTO ACETINADO, COR BRANCO, DIM.: 45X45cm ATÉ 150CM E ACIMA PAREDE EMASSADA COM MASSA ACRÍLICA E PINTADA COM TINTA ACRÍLICA ATÉ O FORRO	REF.: ELIANE OU EQUIVALENTE
05	REVESTIMENTO EM PORCELANATO, IMITAÇÃO MOISACO PEDRA FERRO, DIM.: 35X70cm	REF.: MODELO: 37310R HDMAX, INCEFRA OU EQUIVALENTE
06	PAREDE REBOCADA E EMASSADA COM MASSA DE TEXTURA TIPO GRAFFIATO, COR CINZA	REF.: SUVINIL OU EQUIVALENTE
07	DRYWALL COM PLACA DE GESSO EMASSADA COM MASSA ACRÍLICA E PINTADA COM TINTA ACRÍLICA COR BRANCO NEVE	REF.: KNAUF OU EQUIVALENTE

PISOS

CÓD.	DESCRIÇÃO	FABRICANTE
01	PISO EM PORCELANATO, ACABAMENTO ACETINADO. DIM. 60X60 CM, NA COR BRANCO	REF.: ELIANE OU EQUIVALENTE
02	PISO EM CONCRETO NÍVEL ZERO, COM ACABAMENTO CAMURÇADO, NIVELADO A LASER.	
03	FORRAÇÃO EM GRAMA ESMERALDA	

FORRO E ACABAMENTOS DE TETO

CÓD.	DESCRIÇÃO	FABRICANTE
01	FORRO EM GESSO ACARTONADO A SER EMASSADO E PINTADO COM TINTA ACRÍLICA PREMIUM FOSCA	REF.: GYPSUM OU EQUIVALENTE / SUVINIL OU EQUIVALENTE
02	LAJE EMASSADA COM GESSO E PINTADO COM TINTA ACRÍLICA PREMIUM FOSCA	REF.: JUNTALIDER/SUVINIL OU EQUIVALENTE

RODAPÉS

CÓD.	DESCRIÇÃO	FABRICANTE
01	RODAPÉ EM PORCELANATO, ACABAMENTO ACETINADO, H=7CM	REF.: ELIANE OU EQUIVALENTE

PEITORIL / SOLEIRA / CHAPIM

CÓD.	DESCRIÇÃO
BC	BANCADA EM GRANITO POLIDO NAS FACES EXPOSTAS. H=85CM. C/ TESTEIRA E C/ RODABANCA H=10CM
CH	CHAPIM EM CONCRETO PRÉ-MOLDADO - ESP.: 2cm
PT	PEITORIL EM GRANITO POLIDO NAS FACES EXPOSTAS, ESP.: 2cm
SO	SOLEIRA EM GRANITO POLIDO NAS FACES EXPOSTAS, ESP.: 2CM

GUARDA-CORPO

CÓD.	DESCRIÇÃO
CR	CORRIMÃO METÁLICO COM BARRAS DE SEÇÃO CIRCULAR EM AÇO INOX. ACABAMENTO POLIDO.

TELHADOS

CÓD.	DESCRIÇÃO	FABRICANTE
03	TELHA METÁLICA GALVANIZADA ONDULADA, COM ACABAMENTO NATURAL	REF.: CALHA FORTE OU EQUIVALENTE
04	TELHA CERÂMICA COLONIAL	REF.: BARROBELLO OU EQUIVALENTE

JANELAS

CÓD.	DESCRIÇÃO	ESPECIFICAÇÃO	LARG. (cm)	ALTURA (cm)	PEITORIL (cm)	QUANT.
J-01	JANELA DE CORRER, EM QUATRO FOLHAS (DUAS FIXAS E DUAS MÓVEIS) EM ALUMÍNIO ANODIZADO E COM VIDRO COMUM	VIDRO TEMPERADO INCOLOR 8MM E ALUMÍNIO LINHA 25	200,00	100,00	125,00	6
J-02	JANELA BASCULANTE, EM ALUMÍNIO ANODIZADO E COM VIDRO COMUM	VIDRO TEMPERADO INCOLOR 8MM E ALUMÍNIO LINHA 25	90,00	60,00	<varia>	8
J-03	JANELA DE CORRER, EM QUATRO FOLHAS (DUAS FIXAS E DUAS MÓVEIS) EM ALUMÍNIO ANODIZADO E COM VIDRO COMUM	VIDRO TEMPERADO INCOLOR 8MM E ALUMÍNIO LINHA 25	220,00	150,00	110,00	1
J-04	JANELA BASCULANTE, EM ALUMÍNIO ANODIZADO E COM VIDRO COMUM	VIDRO TEMPERADO INCOLOR 8MM E ALUMÍNIO LINHA 25	180,00	70,00	194,00	5
J-05	JANELA MÁXIMO AR, EM UMA FOLHA, EM ALUMÍNIO ANODIZADO E COM VIDRO COMUM	VIDRO TEMPERADO INCOLOR 8MM E ALUMÍNIO LINHA 25	50,00	30,00	230,00	3

PORTAS

CÓD.	DESCRIÇÃO	FABRICANTE	LARG. (cm)	ALTURA (cm)	QUANT.
PA-01	PORTA DE ABRIR EM DUAS FOLHAS METÁLICA COM TRATAMENTO ANTICORROSIVO E PINTURA ESMALTE SINTÉTICO FOSCO NA COR:BRANCO	REF.: IMAB OU EQUIVALENTE	50,00	211,00	1
PA-02	PORTA DE ABRIR EM ALUMÍNIO COM VENEZIANA SEM VENTILAÇÃO, ACABAMENTO ACETINADO.	REF.:LAFONTE OU EQUIVALENTE	60,00	160,00	4
PA-03	PORTA DE ABRIR TIPO PRANCHETA EM MADEIRA, A SER EMASSADA E PINTADA C/ TINTA ESMALTE, ACABAMENTO FOSCO, NA COR: BRANCO.	REF.:PAPAIZ OU EQUIVALENTE	64,80	214,20	1
PM-01	PORTA DE ABRIR TIPO PRANCHETA EM MADEIRA, A SER EMASSADA E PINTADA C/ TINTA ESMALTE, ACABAMENTO FOSCO, NA COR: BRANCO.	REF.:PAPAIZ OU EQUIVALENTE	85,40	214,00	15
PM-02	PORTA DE ABRIR PARA PNE TIPO PRANCHETA EM MADEIRA, A SER EMASSADA E PINTADA C/ TINTA ESMALTE, ACABAMENTO FOSCO, NA COR: BRANCO.	REF.:PAPAIZ OU EQUIVALENTE	95,80	214,20	2
PM-03	PORTA DE ABRIR EM DUAS FOLHAS PORTA DE ABRIR TIPO PRANCHETA EM MADEIRA, A SER EMASSADA E PINTADA C/ TINTA ESMALTE, ACABAMENTO FOSCO, NA COR: BRANCO.	REF.:PAPAIZ OU EQUIVALENTE	60,00	210,00	1
PM-04	PORTA DE ABRIR TIPO PRANCHETA EM MADEIRA, A SER EMASSADA E PINTADA C/ TINTA ESMALTE, ACABAMENTO FOSCO, NA COR: BRANCO.	REF.:PAPAIZ OU EQUIVALENTE	74,80	214,20	2
PM-05	PORTA DE ABRIR TIPO PRANCHETA EM MADEIRA, A SER EMASSADA E PINTADA C/ TINTA ESMALTE, ACABAMENTO FOSCO, NA COR: BRANCO.	REF.:PAPAIZ OU EQUIVALENTE	64,80	214,20	2
PM-06	PORTA DE ABRIR EM DUAS FOLHAS PORTA DE ABRIR TIPO PRANCHETA EM MADEIRA, A SER EMASSADA E PINTADA C/ TINTA ESMALTE, ACABAMENTO FOSCO, NA COR: BRANCO.	REF.:PAPAIZ OU EQUIVALENTE	50,00	210,00	2
PT-01	PORTA DE CORRER, EM UMA FOLHA, EM VIDRO TEMPERADO INCOLOR DE ESP. 8 MM E BORDA DE ALUMÍNIO LINHA 32, COM ACABAMENTO NATURAL	REF.: IMAB OU EQUIVALENTE	120,00	250,00	1
PT-02	PORTA DE CORRER, EM UMA FOLHA, EM VIDRO TEMPERADO INCOLOR DE ESP. 8 MM E BORDA DE ALUMÍNIO LINHA 32, COM ACABAMENTO NATURAL	REF.: IMAB OU EQUIVALENTE	200,00	250,00	1

SIMBOLOGIA

X	PISO	X	TETO	X	DIVERSOS
X	PAREDE	X	RODAPÉ	X	ESQUADRIAS

NOTAS

OBSERVAÇÕES GERAIS:

1 - CONFERIR MEDIDAS NO LOCAL

2 - NÃO UTILIZAR ESCALA SOBRE PAPEL

3 - EM CASO DE CONFLITO DE COTAS, PREVALECE A DO DESENHO DE MAIOR ESCALA

4 - EM CASO DE DÚVIDAS, CONSULTE SEMPRE O RESPONSÁVEL TÉCNICO

5 - COTAS EM CENTÍMETROS

REVISÃO	DESCRIÇÃO	TIPO	ELABORADO	VERIFICADO	DATA
00	EMISSÃO INICIAL	EXE	NCAG	DECL	09/2022
01	PARA APROVAÇÃO	EXE	LDOP	DECL	01/2023
02	PARA APROVAÇÃO	EXE	LDOP	DECL	02/2023

TIPOS DE EMISSÃO

A - PRELIMINAR | D - PARA COTAÇÃO | G - CONFORME CONSTRUÍDO
B - PARA APROVAÇÃO | E - PARA CONSTRUÇÃO | H - CANCELADO
C - PARA CONHECIMENTO | F - CONFORME COMPRADO

ELABORAÇÃO:

CONSÓRCIO PITÁGORAS

RUA DESEMBARGADOR JORGE FONTANA, Nº 80, SALAS 1303 E 1304, EDIFÍCIO BELVEDERE PLAZA, BAIRRO BELVEDERE
BELO HORIZONTE/ MG - CEP.: 30.320.670
TEL.: (31) 3347-4405 / (31) 3347-7079 / (31) 3571-1920
E-MAIL: contato@grupoprojetaengenharia.com.br

Consórcio Pitágoras

REALIZAÇÃO:

PREFEITURA DE SERRANIA

RUA FARMACÊUTICO JOÃO DE PAULA RODRIGUES, 210- CENTRO - SERRANIA-MG - CEP:37.143-000
TEL.:(35)3284-1313

POLICLÍNICA MUNICIPAL DE SERRANIA

RUA OLIMPIA PIRES DE SOUZA, CIDADE DE SERRANIA-MG - 37136-000

PROJETO DE ARQUITETURA

AUTORIA DO PROJETO:

DÉBORA EVELYN CALDEIRA DE LACERDA

ISABELA CRISTINA GONÇALVES LACERDA

CONTRATANTE DO PROJETO:

PREFEITURA DE SERRANIA

DATA:	ESCALA:	CÓDIGO:
FEVEREIRO/2023	INDICADA	PRJ-ARQ

TÍTULO DOS DESENHOS:
ELEVAÇÃO FRONTAL
ELEVAÇÃO POSTERIOR
CORTE CC

ÁREA: 282,09 m²

PRANCHA: 05 / 14

DIREITOS AUTORAIS RESERVADOS; PROIBIDO REPRODUÇÃO, DIVULGAÇÃO OU ALTERAÇÃO SEM ORDEM EXPRESSA DO AUTOR.

TÍTULO DO ARQUIVO: PRJ-EXE-ARQ-SRN-PLC-001001-REV02

PITÁGORAS - A1
841x594mm