
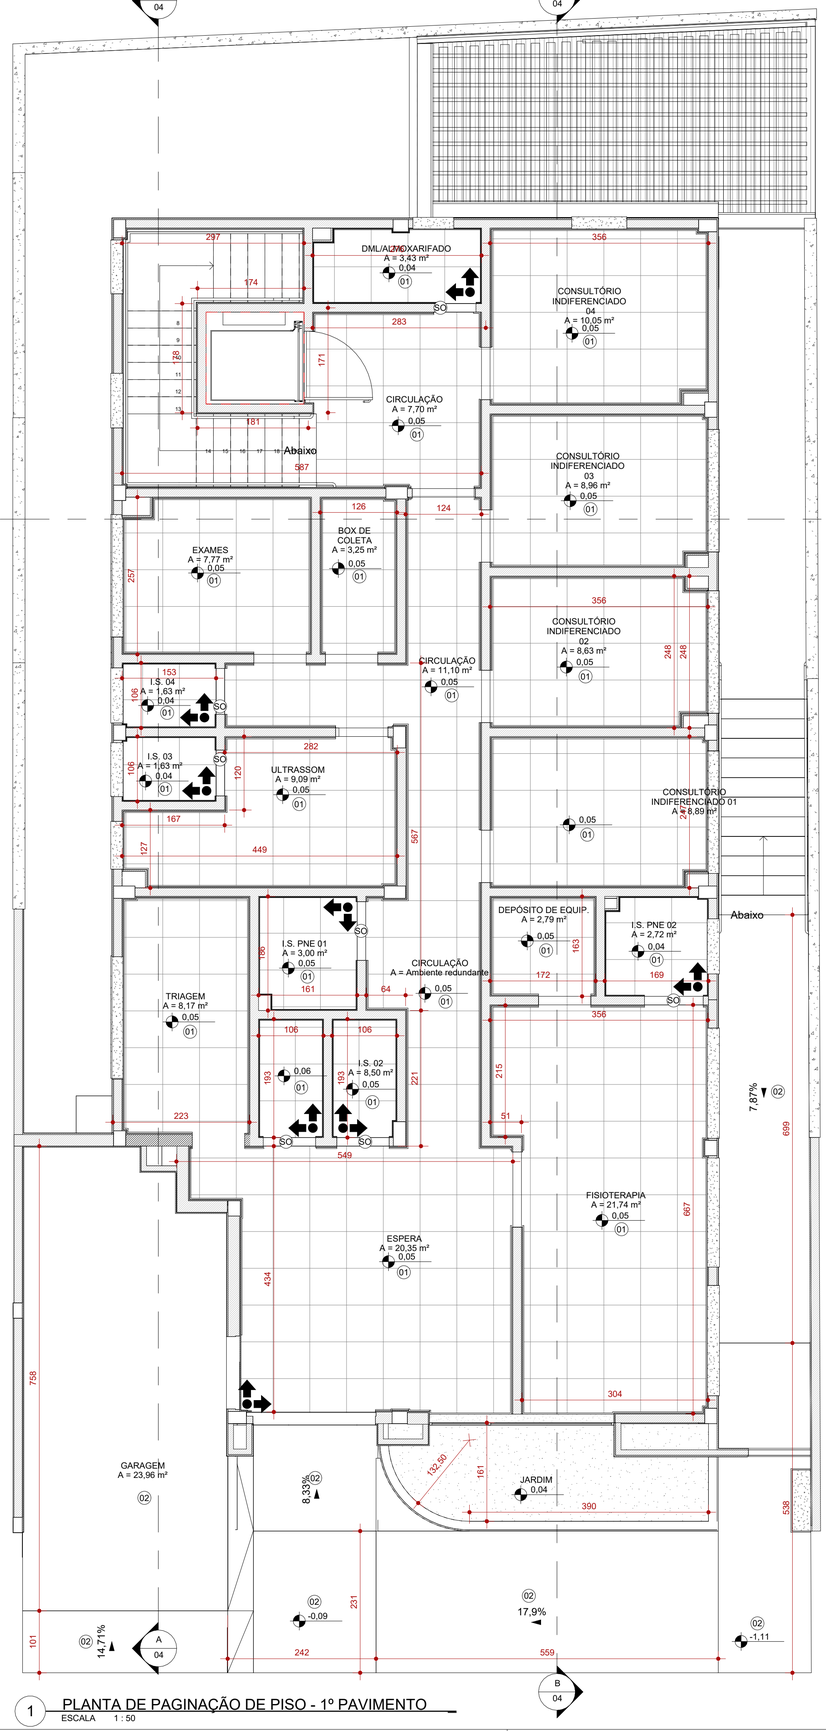


1 PLANTA DE PAGINAÇÃO DE PISO - 1º PAVIMENTO
ESCALA 1 : 50

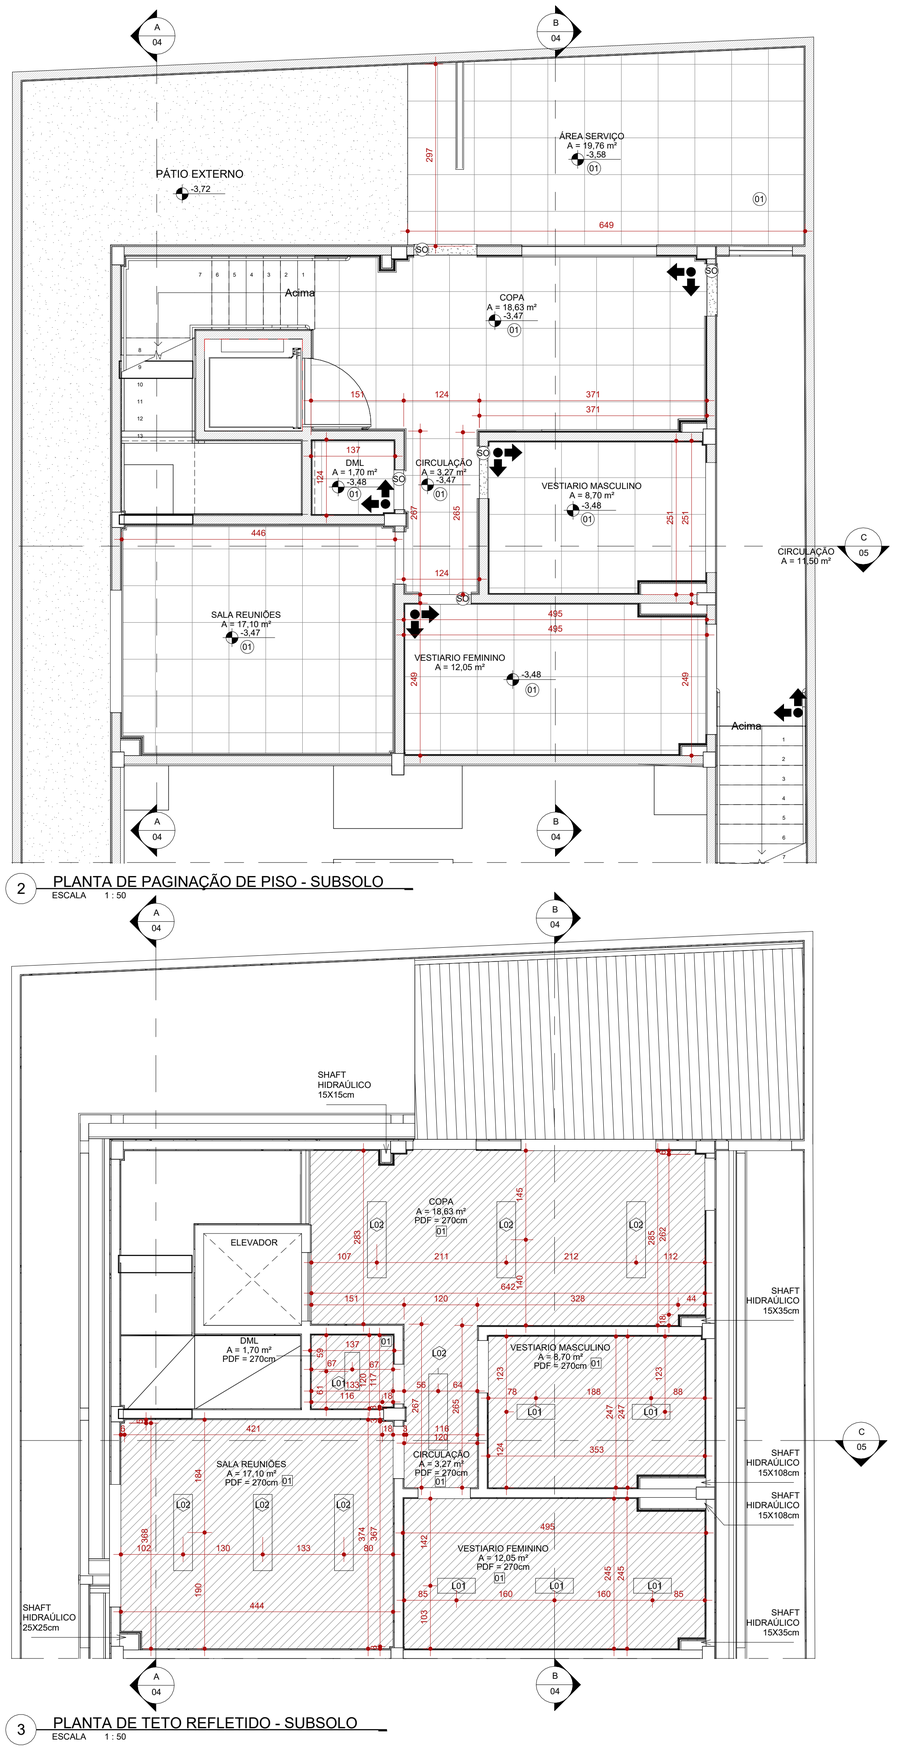

2 PLANTA DE PAGINAÇÃO DE PISO - SUBSOLO
ESCALA 1 : 50

3 PLANTA DE TETO REFLETIDO - SUBSOLO
ESCALA 1 : 50

LUMINÁRIAS

CÓD.	DESCRIÇÃO	FABRICANTE	POTÊNCIA (W)	QUANT.
L01	LUMINÁRIA RETANGULAR DE EMBUTIR PARA LÂMPADAS T8	COD.: CAA01-E216 REF.: LUMICENTER OU EQUIVALENTE	10 W	6
L02	LUMINARIA RETANGULAR, DE EMBUTIR, COM LÂMPADA LED T8	COD.: CAA01-E232 REF.: LUMICENTER OU EQUIVALENTE	20 W	7

FORRO E ACABAMENTOS DE TETO

CÓD.	DESCRIÇÃO	FABRICANTE
01	FORRO EM GESSO ACARTONADO A SER EMASSADO E PINTADO COM TINTA ACRÍLICA PREMIUM FOSCA	REF.: GYPSUM OU EQUIVALENTE / SUVINIL OU EQUIVALENTE
02	LAJE EMASSADA COM GESSO E PINTADO COM TINTA ACRÍLICA PREMIUM FOSCA	REF.: JUNTALIDER/SUVINIL OU EQUIVALENTE

PISOS

CÓD.	DESCRIÇÃO	FABRICANTE
01	PISO EM PORCELANATO, ACABAMENTO ACETINADO. DIM. 60X60 CM, NA COR BRANCO	REF.: ELIANE OU EQUIVALENTE
02	PISO EM CONCRETO NÍVEL ZERO, COM ACABAMENTO CAMURÇADO, NIVELADO A LASER.	
03	FORRAÇÃO EM GRAMA ESMERALDA	

SIMBOLOGIA

(X)	PISO	[X]	TETO	(X)	DIVERSOS
[X]	PAREDE	[X]	RODAPÉ	(X)	ESQUADRIAS

NOTAS

OBSERVAÇÕES GERAIS:

1 - CONFERIR MEDIDAS NO LOCAL

2 - NÃO UTILIZAR ESCALA SOBRE PAPEL

3 - EM CASO DE CONFLITO DE COTAS, PREVALECE A DO DESENHO DE MAIOR ESCALA

4 - EM CASO DE DÚVIDAS, CONSULTE SEMPRE O RESPONSÁVEL TÉCNICO

5 - COTAS EM CENTÍMETROS

REVISÃO	DESCRIÇÃO	TIPO	ELABORADO	VERIFICADO	DATA
00	EMISSÃO INICIAL	EXE	NCAG	DECL	09/2022
01	PARA APROVAÇÃO	EXE	LDOP	DECL	01/2023
02	PARA APROVAÇÃO	EXE	LDOP	DECL	02/2023

TIPOS DE EMISSÃO

A - PRELIMINAR | D - PARA COTAÇÃO | G - CONFORME CONSTRUÍDO
B - PARA APROVAÇÃO | E - PARA CONSTRUÇÃO | H - CANCELADO
C - PARA CONHECIMENTO | F - CONFORME COMPRADO

ELABORAÇÃO:
CONSÓRCIO PITÁGORAS
RUA DESEMBARGADOR JORGE FONTANA, Nº 80, SALAS 1303 E 1304, EDIFÍCIO BELVEDERE PLAZA, BAIRRO BELVEDERE
BELO HORIZONTE/ MG - CEP.: 30.320.670
TEL.: (31) 3347-4405 / (31) 3347-7079 / (31) 3571-1920
E-MAIL: contato@grupoprojetaengenharia.com.br

REALIZAÇÃO:
PREFEITURA DE SERRANIA
RUA FARMACÊUTICO JOÃO DE PAULA RODRIGUES, 210- CENTRO - SERRANIA-MG - CEP:37.143-000
TEL.:(35)3284-1313

POLICLÍNICA MUNICIPAL DE SERRANIA

RUA OLIMPIA PIRES DE SOUZA, CIDADE DE SERRANIA-MG - 37136-000

PROJETO DE ARQUITETURA

AUTORIA DO PROJETO:
DÉBORA EVELYN CALDEIRA DE LACERDA
ISABELA CRISTINA GONÇALVES LACERDA

CONTRATANTE DO PROJETO:
PREFEITURA DE SERRANIA

DATA:	ESCALA:	CÓDIGO:
FEVEREIRO/2023	INDICADA	PRJ-ARQ

TÍTULO DOS DESENHOS:
PLANTA DE PAGINAÇÃO DE PISO - 1º PAVIMENTO
PLANTA DE PAGINAÇÃO DE PISO - SUBSOLO

ÁREA: 282,09 m²

PRANCHA: 07 / 14

DIREITOS AUTORAIS RESERVADOS; PROIBIDO REPRODUÇÃO, DIVULGAÇÃO OU ALTERAÇÃO SEM ORDEM EXPRESSA DO AUTOR.

TÍTULO DO ARQUIVO:
PRJ-EXE-ARQ-SRN-PLC-001001-REV02

PITÁGORAS - A1
841x594mm