

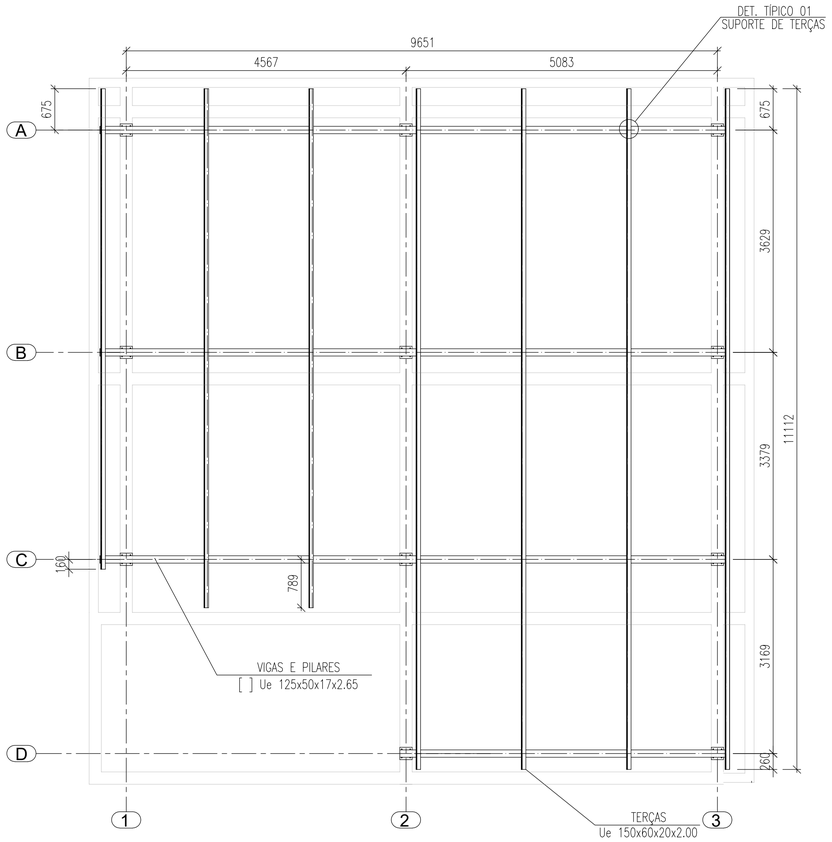



VISTA EM PLANTA DA COBERTURA 01
ESCALA 1:50

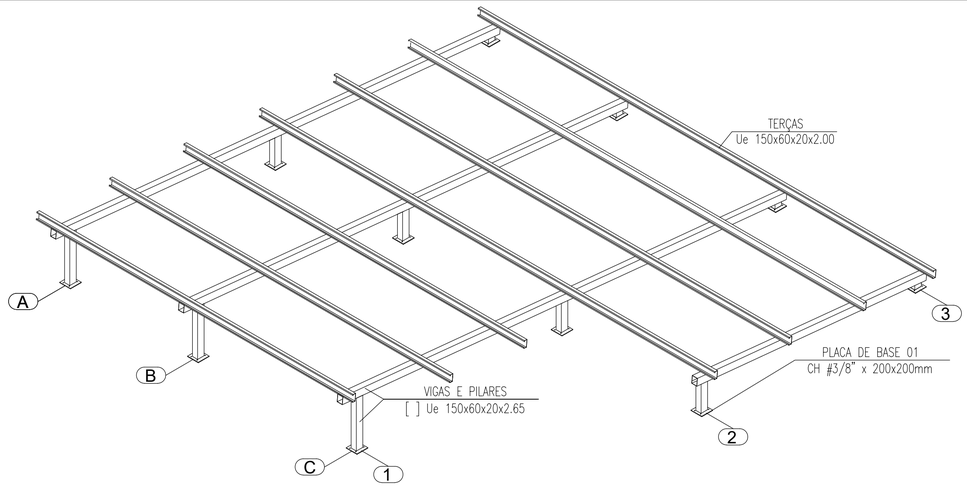


PERSPECTIVA ISOMÉTRICA – COBERTURA 01
SEM ESCALA

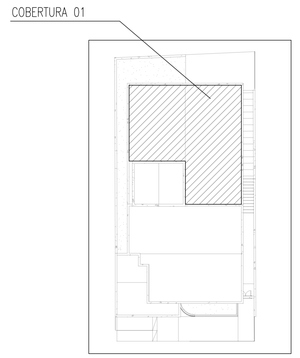


MAPA CHAVE – COBERTURA 01
SEM ESCALA

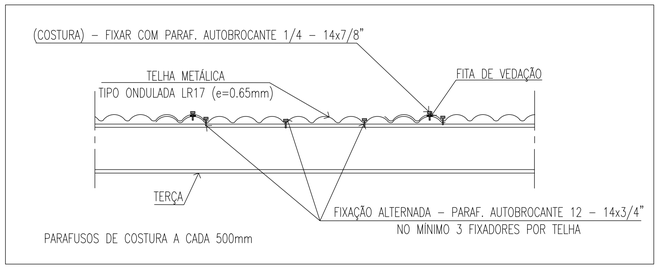


DETALHE TÍPICO 02 – TELHAS
SEM ESCALA

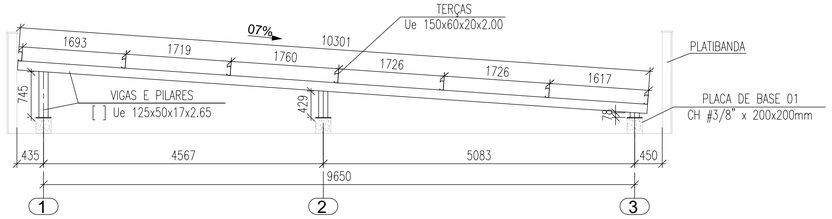

ELEVAÇÃO DOS EIXOS A, B, C – COBERTURA 01
ESCALA 1:50

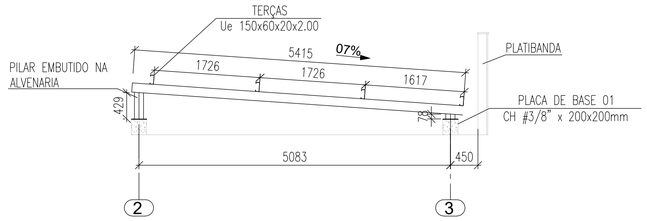

ELEVAÇÃO DO EIXO D – COBERTURA 01
ESCALA 1:50

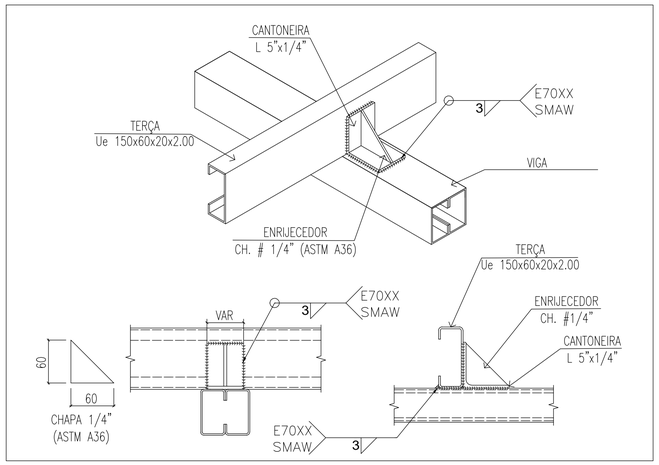

DETALHE TÍPICO 01 – SUPORTE DE TERÇAS
SEM ESCALA

RELAÇÃO DE MATERIAIS - COBERTURA 01

ITEM	DENOMINAÇÃO	BITOLA/MATERIAL	MASSA	QUANTIDADE	PINTURA (m²)	PESO (kg)
01	TERÇAS	Ue 150x60x20x2.00 - ASTM A-36	4.66 kg/m	69.84 m	39.69	325.45
02	VIGAS	Ue 125x60x20x2.65 - ASTM A-36	5.04 kg/m	87.38 m	47.06	440.40
03	CHUMBADORES	CHUMBADOR CB 56214 Ø5/16"x57mm (REFERÊNCIA CATÁLOGO WALSYWA)	-	44 unid.	-	-
04	PLACAS DE BASE 01	CH #3/8" x 200x200mm - ASTM A-36	3.73 kg/unid.	11 unid.	1.10	41.03
05	SUPORTE DE TERÇAS	CANTONEIRA L 5"x 1/4" - ASTM A-572	12.34 kg/m	2.50 m	0.64	30.85
06	ENRIJECEDOR (SUPORTE)	CH #3/16" - ASTM A-36	0.40 kg/unid.	25 unid.	0.40	10.00
				TOTAL:	88.89	847.73

NOTAS

OBSERVAÇÕES GERAIS:
1 - CONFERIR MEDIDAS NO LOCAL
2 - NÃO UTILIZAR ESCALA SOBRE PAPEL
3 - UTILIZAR ELETRODOS AWS - E70XX
4 - EM CASO DE DÚVIDAS, CONSULTE SEMPRE O RESPONSÁVEL TÉCNICO
5 - MEDIDAS EM MILÍMETROS

ÁREA TOTAL DAS COBERTURAS: 227.16 m²

ÁREA DA ESTRUTURA METÁLICA (COBERTURA 01): 98.25 m²

CARREGAMENTOS CONSIDERADOS:

SOBRECARGA COBERTURA: 0,25kN/m²
CARGA PERMANENTE TELHA : 0,06kN/m²
PESO PRÓPRIO DAS PEÇAS
CARGA DE VENTO: 0,43kN/m²
COEFICIENTES DE MAJORAÇÃO DE ACORDO COM AS NORMAS NBR 8800/08, 14762/10, 6123 E 6120:

PESO PRÓPRIO E CARGA PERMANENTES: 1,25
SOBRECARGA: 1,5
CARGA DE VENTO: 1,4

CATEGORIA DE USO: EDIFICAÇÃO DE ACESSO AO PÚBLICO.
PROJETO EXECUTADO DE ACORDO COM A ARQUITETURA

REVISÃO	DESCRIÇÃO	TIPO	ELABORADO	VERIFICADO	DATA
00	EMISSÃO INICIAL	B	NSM	PHT	09/2022
01	ALTERAÇÕES ARQ.	B	NSM	PHT	09/2022
02	ALTERAÇÕES ARQ.	B	MJCS	PHT	01/2023

TIPOS DE EMISSÃO
A - PRELIMINAR
B - PARA APROVAÇÃO
C - PARA CONHECIMENTO
D - PARA COTAÇÃO
E - PARA CONSTRUÇÃO
F - CONFORME COMPRADO
G - CONFORME CONSTRUÍDO
H - CANCELADO

ELABORAÇÃO:
CONSÓRCIO PITÁGORAS
RUA DESEMBARGADOR JORGE FONTANA, Nº 80, SALAS 1303 E 1304, EDIFÍCIO BELVEDERE PLAZA, BAIRRO BELVEDERE, BELO HORIZONTE, CEP 30.320.670
TEL.: (31) 3347-4405 / (31) 3347-7079 / (31) 3571-1920

REALIZAÇÃO:
PREFEITURA MUNICIPAL DE SERRANIA
RUA FARMACÊUTICO JOÃO DE PAULA RODRIGUES, 210- CENTRO
SERRANIA-MG - CEP:37.143-000
TEL.:(35)3284-1313

POLICLÍNICA

RUA OLIMPIA PIRES DE SOUZA, CIDADE DE SERRANIA–MG – 37136–000

PROJETO DE EST. METÁLICA

AUTORIA DO PROJETO:
JULIANA GONÇALVES OLIVEIRA
CREA MG – 239787/D

CONTRATANTE DO PROJETO:

DATA: JAN/2023
ESCALA: INDICADA
CÓDIGO: EMT

TÍTULO DOS DESENHOS:
MAPA CHAVE - COBERTURA 01
VISTA EM PLANTA DA COBERTURA 01 / ELEVAÇÕES DE EIXOS - COBERTURA 01
PERSPECTIVA ISOMÉTRICA - COBERTURA 01
DETALHE TÍPICO 01/ DETALHE TÍPICO 02
RELAÇÃO DE MATERIAIS - COBERTURA 01

PRANCHA: 01 / 08

DIREITOS AUTORAIS RESERVADOS; PROIBIDO REPRODUÇÃO, DIVULGAÇÃO OU ALTERAÇÃO SEM ORDEM EXPRESSA DO AUTOR.

TÍTULO DO ARQUIVO: PRJ-EXE-EMT-SRN-PLC-0101-REV02

FORMATO - A1
841x594mm