

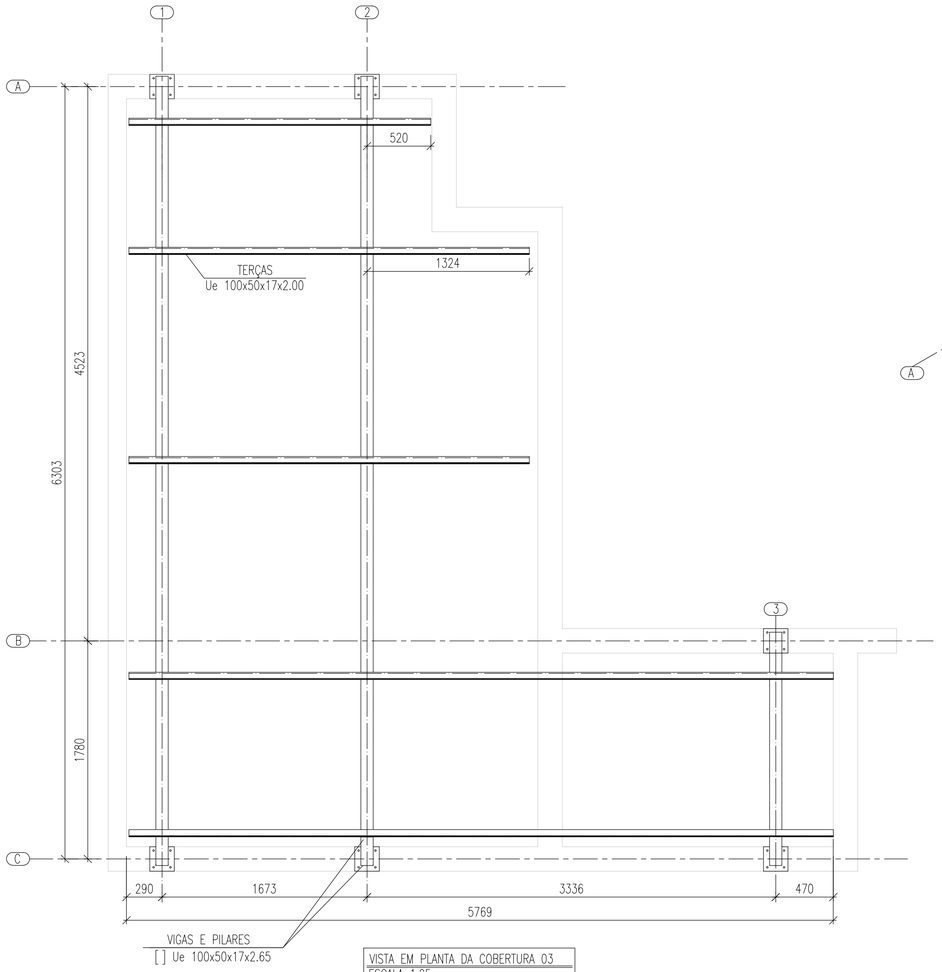



VISTA EM PLANTA DA COBERTURA 03
ESCALA 1:25

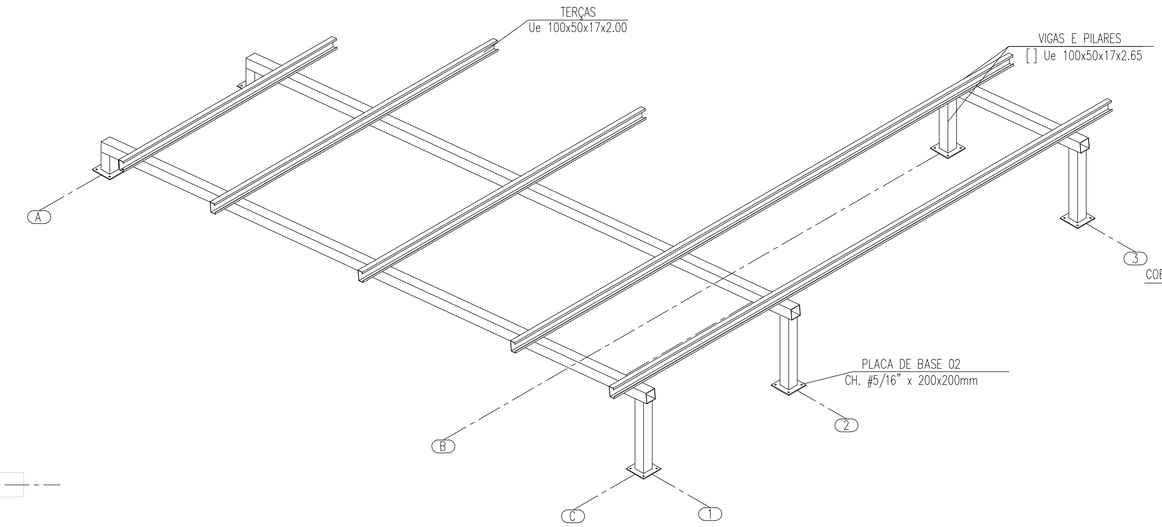


PERSPECTIVA ISOMÉTRICA – PLATIBANDA
SEM ESCALA

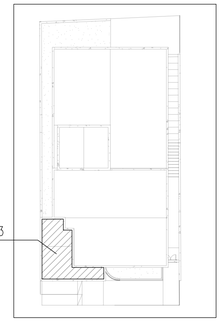

MAPA CHAVE – PLATIBANDA
SEM ESCALA

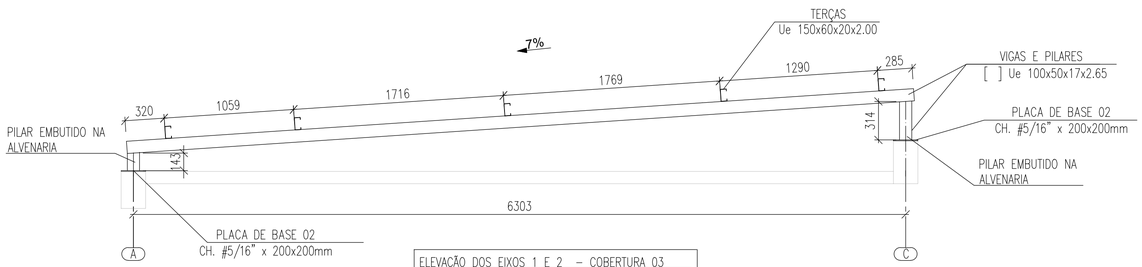

ELEVAÇÃO DOS EIXOS 1 E 2 – COBERTURA 03

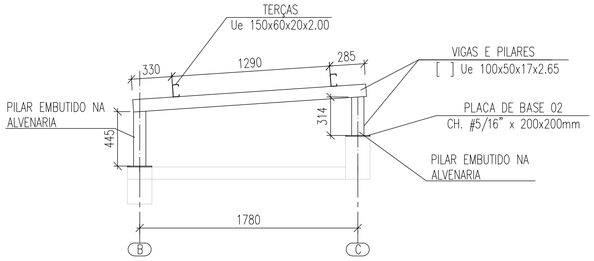

ELEVAÇÃO DO EIXO 3 – COBERTURA 03
ESCALA 1:25

RELAÇÃO DE MATERIAIS - COBERTURA 03						
ITEM	DENOMINAÇÃO	BITOLA/MATERIAL	MASSA	QUANTIDADE	PINTURA (m²)	PESO (kg)
01	TERÇAS	Ue 150x60x20x2.00 - ASTM A36	2.33 kg/m	41.00 m	12.25	95.53
02	VIGAS	Ue 100x50x17x2.65 - ASTM A36	9.04 kg/m	19.45 m	7.83	175.83
03	CHUMBADORES	CHUMBADOR CB 14200 Ø1/4"x50mm (REFERÊNCIA CATÁLOGO WALSYWA)	-	24 unid.	-	-
04	PLACAS DE BASE 02	CH #5/16" x 200x200 mm - ASTM A-36	2.52 kg/unid.	6 unid.	0.48	15.12
05	SUPORTE DE TERÇAS	CANTONEIRA L 5"x 1/4" - ASTM A-572	12.34 kg/m	1.08 m	0.17	13.33
				TOTAL:	20.73	299.81

NOTAS

OBSERVAÇÕES GERAIS:

1 - CONFERIR MEDIDAS NO LOCAL
2 - NÃO UTILIZAR ESCALA SOBRE PAPEL
3 - UTILIZAR ELETRODOS AWS - E70XX
4 - EM CASO DE DÚVIDAS, CONSULTE SEMPRE O RESPONSÁVEL TÉCNICO
5 - MEDIDAS EM MILÍMETROS

ÁREA TOTAL DAS COBERTURAS: 227.16 m²

ÁREA DA ESTRUTURA METÁLICA (PLATIBANDA): 23.55 m²

CARREGAMENTOS CONSIDERADOS:

SOBRECARGA COBERTURA: 0,25kN/m²
CARGA PERMANENTE TELHA : 0,06kN/m²
PESO PRÓPRIO DAS PEÇAS
CARGA DE VENTO: 0,43kN/m²
COEFICIENTES DE MAJORAÇÃO DE ACORDO COM AS NORMAS NBR 8800/08, 14762/10, 6123 E 6120:

PESO PRÓPRIO E CARGA PERMANENTES: 1,25
SOBRECARGA: 1,5
CARGA DE VENTO: 1,4

CATEGORIA DE USO: EDIFICAÇÃO DE ACESSO AO PÚBLICO.
PROJETO EXECUTADO DE ACORDO COM A ARQUITETURA

REVISÃO	DESCRIÇÃO	TIPO	ELABORADO	VERIFICADO	DATA
00	EMISSÃO INICIAL	B	NSM	PHT	09/2022
01	ALTERAÇÕES ARQ.	B	NSM	PHT	09/2022
02	ALTERAÇÕES ARQ.	B	MJCS	PHT	01/2023

TIPOS DE EMISSÃO

A - PRELIMINAR
B - PARA APROVAÇÃO
C - PARA CONHECIMENTO
D - PARA COTAÇÃO
E - PARA CONSTRUÇÃO
F - CONFORME COMPRADO
G - CONFORME CONSTRUÍDO
H - CANCELADO

ELABORAÇÃO:
CONSÓRCIO PITÁGORAS
RUA DESEMBARGADOR JORGE FONTANA, Nº 80, SALAS 1303 E 1304, EDIFÍCIO BELVEDERE PLAZA, BAIRRO BELVEDERE, BELO HORIZONTE, CEP 30.320.670
TEL.: (31) 3347-4405 / (31) 3347-7079 / (31) 3071-1920

REALIZAÇÃO:
PREFEITURA MUNICIPAL DE SERRANIA
RUA FARMACÊUTICO JOÃO DE PAULA RODRIGUES, 210- CENTRO
SERRANIA-MG - CEP:37.143-000
TEL.:(35)3284-1313

POLICLÍNICA

RUA OLIMPIA PIRES DE SOUZA, CIDADE DE SERRANIA–MG – 37136–000

PROJETO DE EST. METÁLICA

AUTORIA DO PROJETO:
JULIANA GONÇALVES OLIVEIRA
CREA MG – 239787/D

CONTRATANTE DO PROJETO:

DATA: JAN/2023
ESCALA: INDICADA
CÓDIGO: EMT

TÍTULO DOS DESENHOS:
MAPA CHAVE - PLATIBANDA
VISTA EM PLANTA DA COBERTURA 03 / ELEVAÇÕES DE EIXOS - COBERTURA 03
PERSPECTIVA ISOMÉTRICA - PLATIBANDA
DETALHES TÍPICOS - PLATIBANDA
RELAÇÃO DE MATERIAIS - PLATIBANDA

PRANCHA: 05/08

DIREITOS AUTORAIS RESERVADOS; PROIBIDO REPRODUÇÃO, DIVULGAÇÃO OU ALTERAÇÃO SEM ORDEM EXPRESSA DO AUTOR.

TÍTULO DO ARQUIVO: PRJ-EXE-EMT-SRN-PLC-0101-REV02

FORMATO - A1
841x594mm